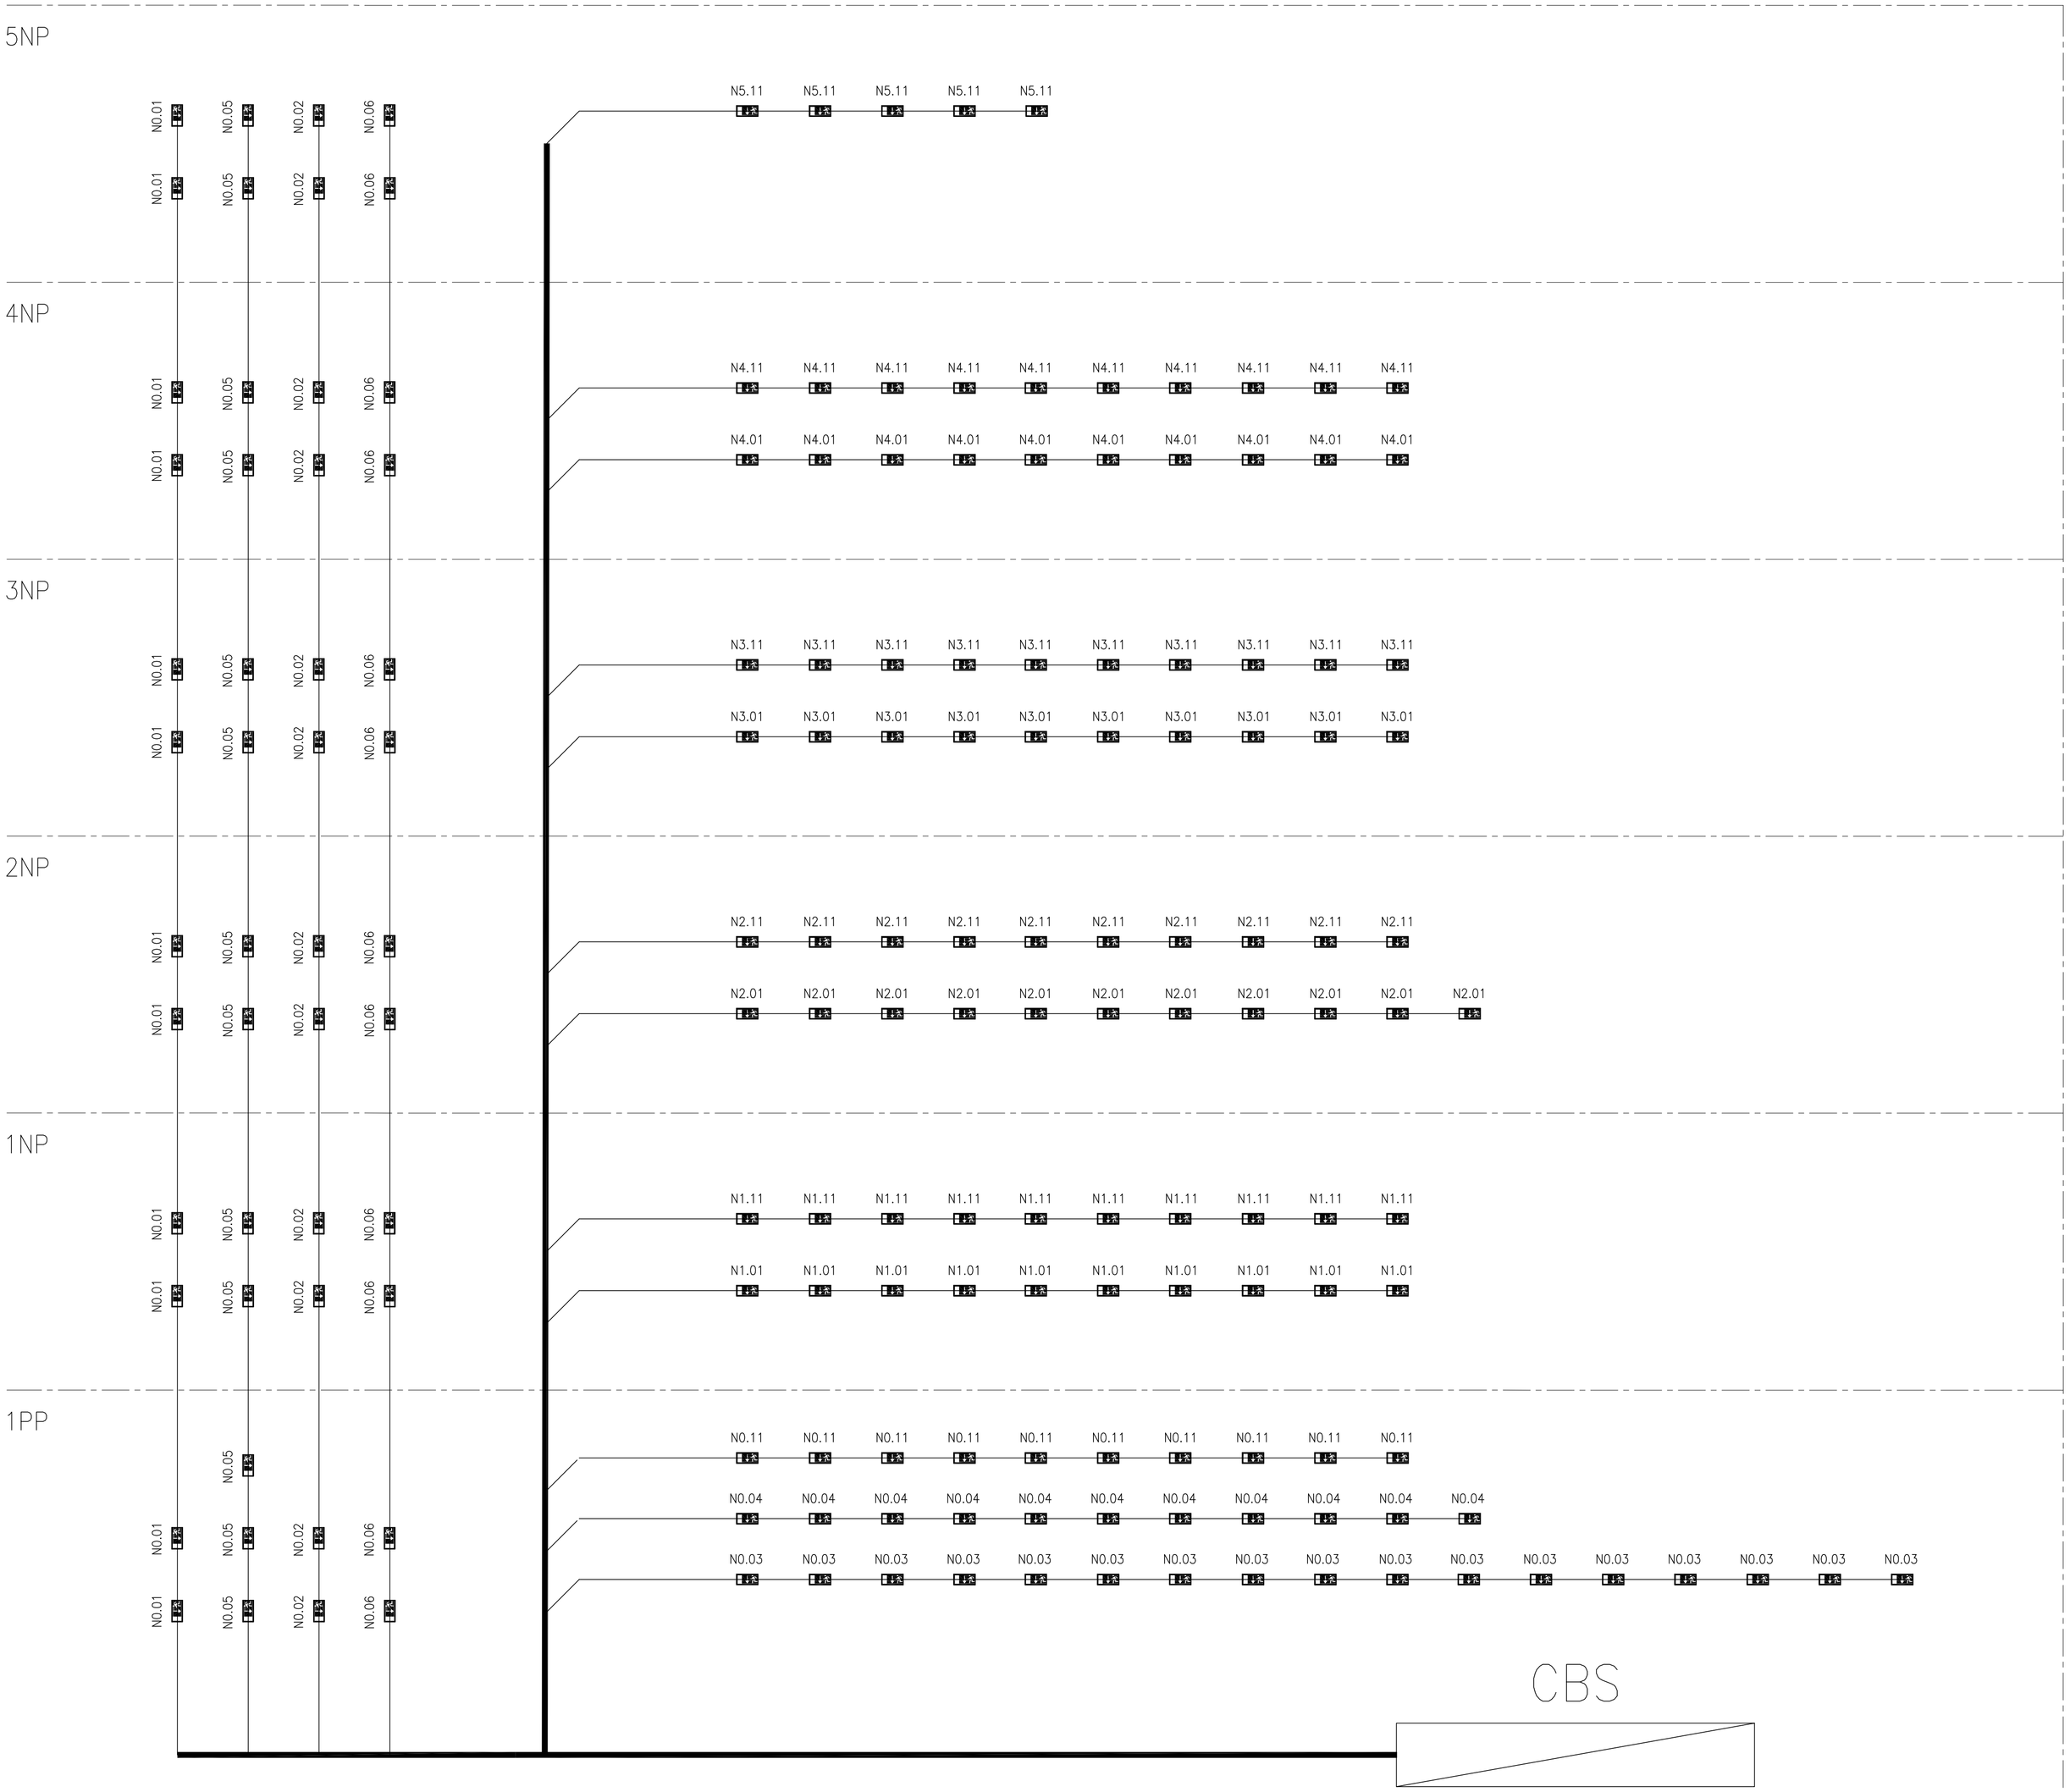

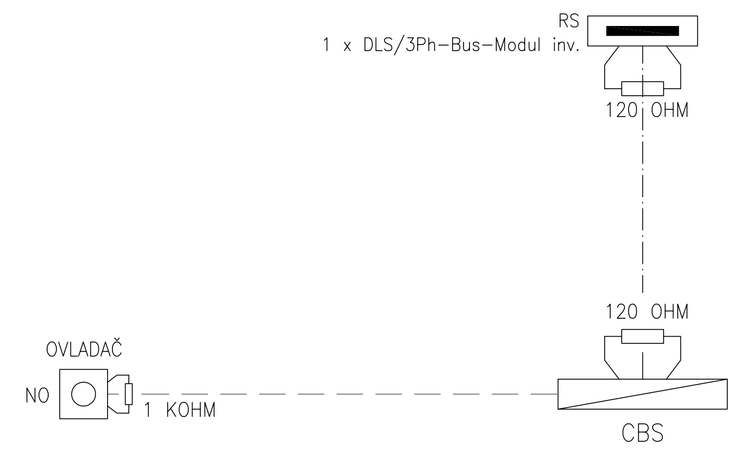

LEGENDA :

- SIGNALIZAČNÍ PANEL F3
- NOUZOVÉ SVÍTIDLO
- UKONČOVACÍ ODPOR SBĚRNICE
- ROZVADĚČ NN
- ÚSTŘEDNA CENTRÁLNÍHO BATERIOVÉHO SYSTÉMU

- ROZVODY K NOUZOVÝM SVÍTIDLŮM – CXKH–V–J 3x1,5
- SBĚRNICE JY(St)Y 4x2x0,8 – PROPOJENÍ MODULŮ DLS
- KABEL JYTY 7x1mm – PŘIPOJENÍ SIGNALIZAČNÍHO PANELU

POZNÁMKA :

NÁVRH NOUZOVÉHO OSVĚTLENÍ JE PROVEDEN OBECNĚ, PŘESNÝ NÁVRH SYSTÉMU NOUZOVÉHO OSVĚTLENÍ PROVEDE KONKRÉTNÍ DODAVATEL NOUZOVÉHO OSVĚTLENÍ VE SPOLUPRÁCI S DODAVATELEM PROVOZNÍHO OSVĚTLENÍ
NÁVRH ÚSTŘEDEN NOUZOVÉHO OSVĚTLENÍ NUTNO KOORDINOVAT S ROZMÍSTĚNÍM ROZVADĚČŮ V HALE

0,000 = 439,50 m n. m. (B. p. V.)

generální projektant: Atelier 99 s.r.o., Purkyňova 71/99, 612 00 Brno

projektant části: BraveDesigners s.r.o., Kaštanová 392/8, 620 00 Brno

číslo pare

architekt	Ing. arch. Dana Lošťáková	vypracoval	Bc. Matěj Preisler
HIP	Ing. Tomáš Pulkrábek	kontroloval	Ing. Tomáš Rouča
ved. projektant	Ing. Marie Kudělková	zodp. projektant	Mgr. Tomáš Burian
stavebník	Královehradecký kraj, Pivovarské náměstí 1245, 500 03 Hradec Králové, IČO: 70889546		

název stavby: **Parkovací dům Oblastní nemocnice Trutnov**

objekt: **SO 01**

část: **D.1.4d SILNOPROUDÉ INSTALACE**

název dokumentu: **SCHÉMA NOUZOVÉHO OSVĚTLENÍ**

zakázka	426
datum	10/04/2025
stupeň	DPS
měřítko	-
číslo přílohy	110