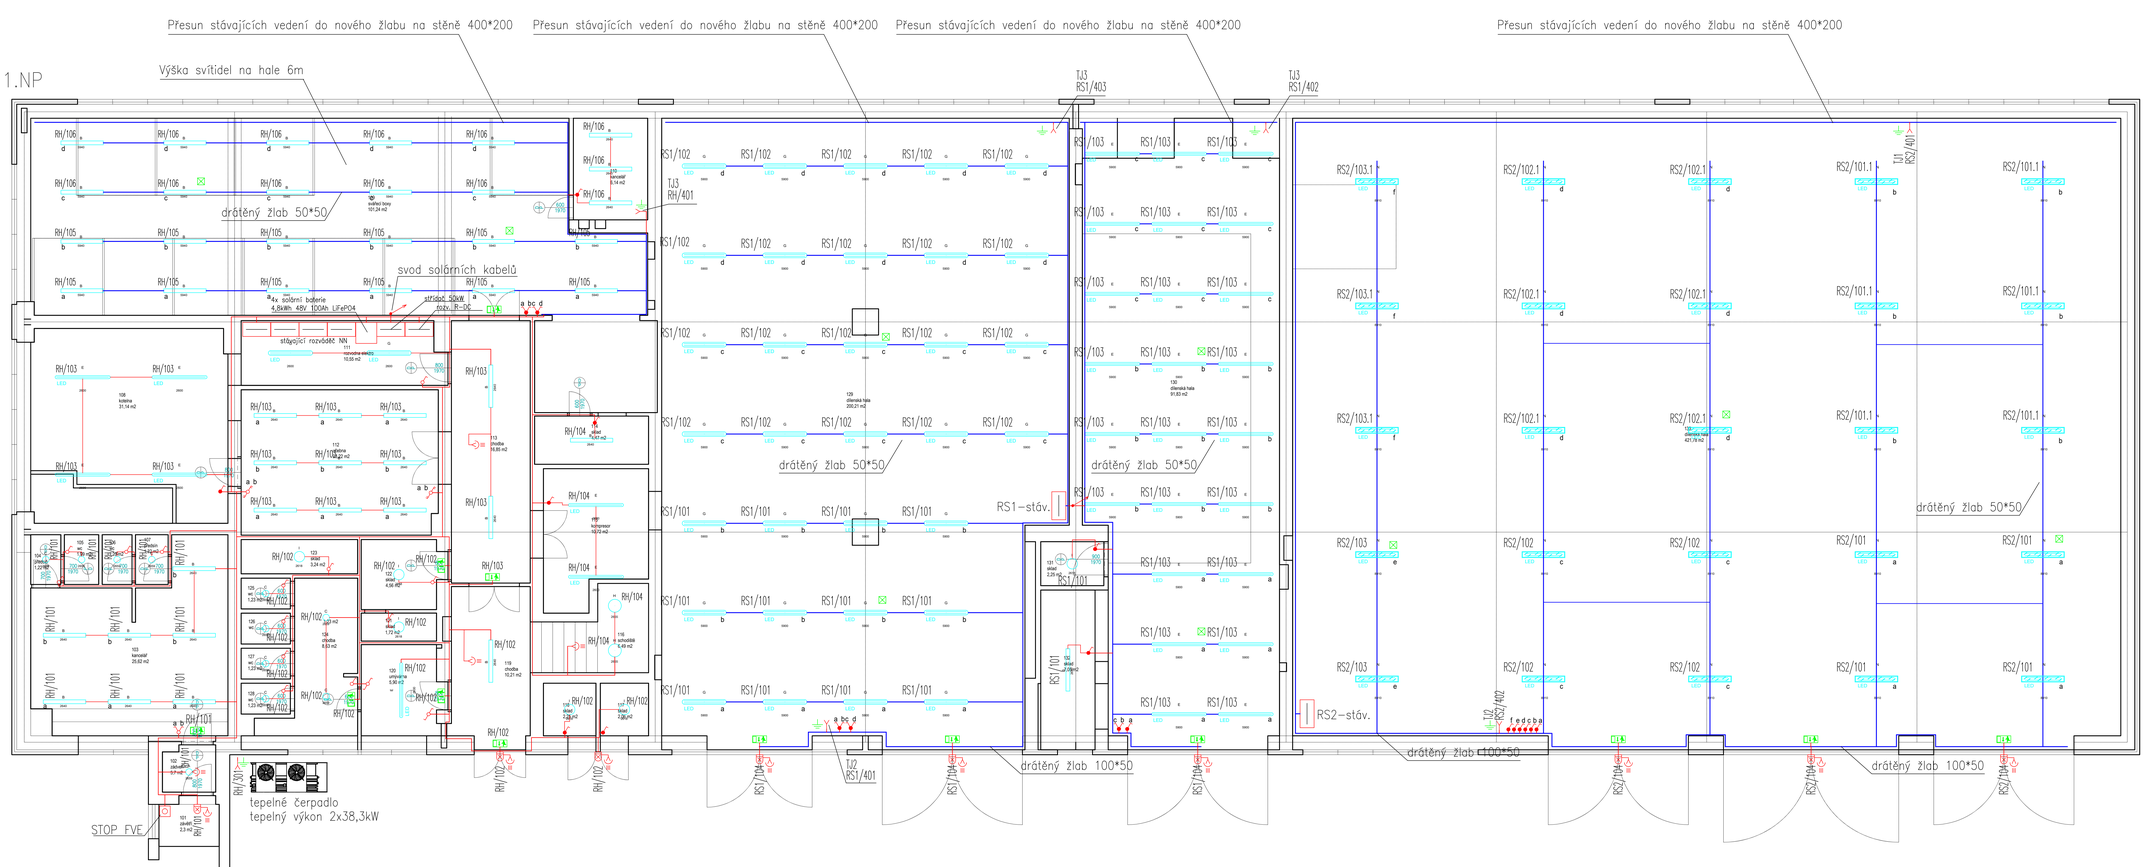

Značky elektro

- rozvaděč NN
- průběžná stoupačka
- stoupačka
- klesačka
- vypínač faz.1.IP20
- vypínač faz.5.IP20
- vypínač faz.6.IP20
- vypínač faz.6+6.IP20
- vypínač faz.7.IP20
- vypínač faz.1.IP44
- vypínač faz.5.IP44
- vypínač faz.6.IP44
- vypínač faz.7.IP44
- vývod 1f
- vývod 3f
- Venkovní nástěnné LED svítidlo 15W IP44
- Nouzově sv.3W LED/1.hod IP44
- Nouzový modul ve svítidlu

Označení svítidla	Množství	Název	Příkon	Světelný tok
A	2	Kruhové přisazené LED svítidlo, opálový kryt, Ø 190mm	33,0 W	3 350,0 Lm
B	57	Přisazené LED svítidlo, opálový kryt	36,0 W	5400,0 Lm
C	27	Kruhové přisazené LED svítidlo, opálový kryt, Ø 190mm	19,0 W	1800,0 Lm
E	34	LED prachotěsné svítidlo, polyesterové tělo, opálový PC kryt, IK08	32,0 W	4400,0 Lm
G	34	LED prachotěsné svítidlo, polyesterové tělo, opálový PC kryt, IK08	40,0 W	5500,0 Lm
H	6	Kruhové přisazené LED svítidlo, opálový kryt, Ø 370mm	34,0 W	3550,0 Lm
I	14	Přisazené LED svítidlo, IP65, opálový PMMA kryt, průměr 300mm	18,0 W	2300,0 Lm
N	25	Průmyslové LED svítidlo, širokoúhlý, polykarbonátový kryt	82,0 W	14500,0 Lm
O	60	Přisazené LED svítidlo, opálový kryt	18,0 W	2600,0 Lm
Q	139	Závěsné/přisazené, LED svítidlo, lesklá AL mřížka	26,0 W	3300,0 Lm

HLAVNÍ PROJEKTANT:
ENERGY BENEFIT
Energy Benefit Centre a.s.
Křenova 438/3, 162 00 Praha 6
tel.: +420 270 003 300
e-mail: kancelar@energy-benefit.cz
internet: www.energy-benefit.cz

ZPRACOVATEL ČÁSTI:
Vypracoval:
Pavel Švec
Autorizace část: elektro
Ing. Jaroslav Bělohradský

PROJEKT:
Snížení energetické náročnosti SŠTŘ Nový Bydžov – dílny SPV Hlušice
pozemek č. st. 1/10 v KÚ Hlušice

razítko a podpis

ZAKÁZKOVÉ ČÍSLO: 170014
PARÉ:

STAVEBNÍK:
Střední škola technická a řemeslná Dr.M. Tyrše 112, 504 01 Nový Bydžov

DATUM: 02/2024

ČÁST PROJEKTU: TPS ZAŘÍZENÍ SILNOPROUDÉ ELEKTROTECHNIKY A BLESKOSVOD
Část: D1.4
Stupeň: DSP
Změna: 00

VÝKRES: INSTALACE 1.NP
Č.výkr.: 01
Formát: 14XA4
MĚŘÍTKO: 1:50