




S0.05 OPLOCENÍ DVOREČKŮ – PŮDORYS

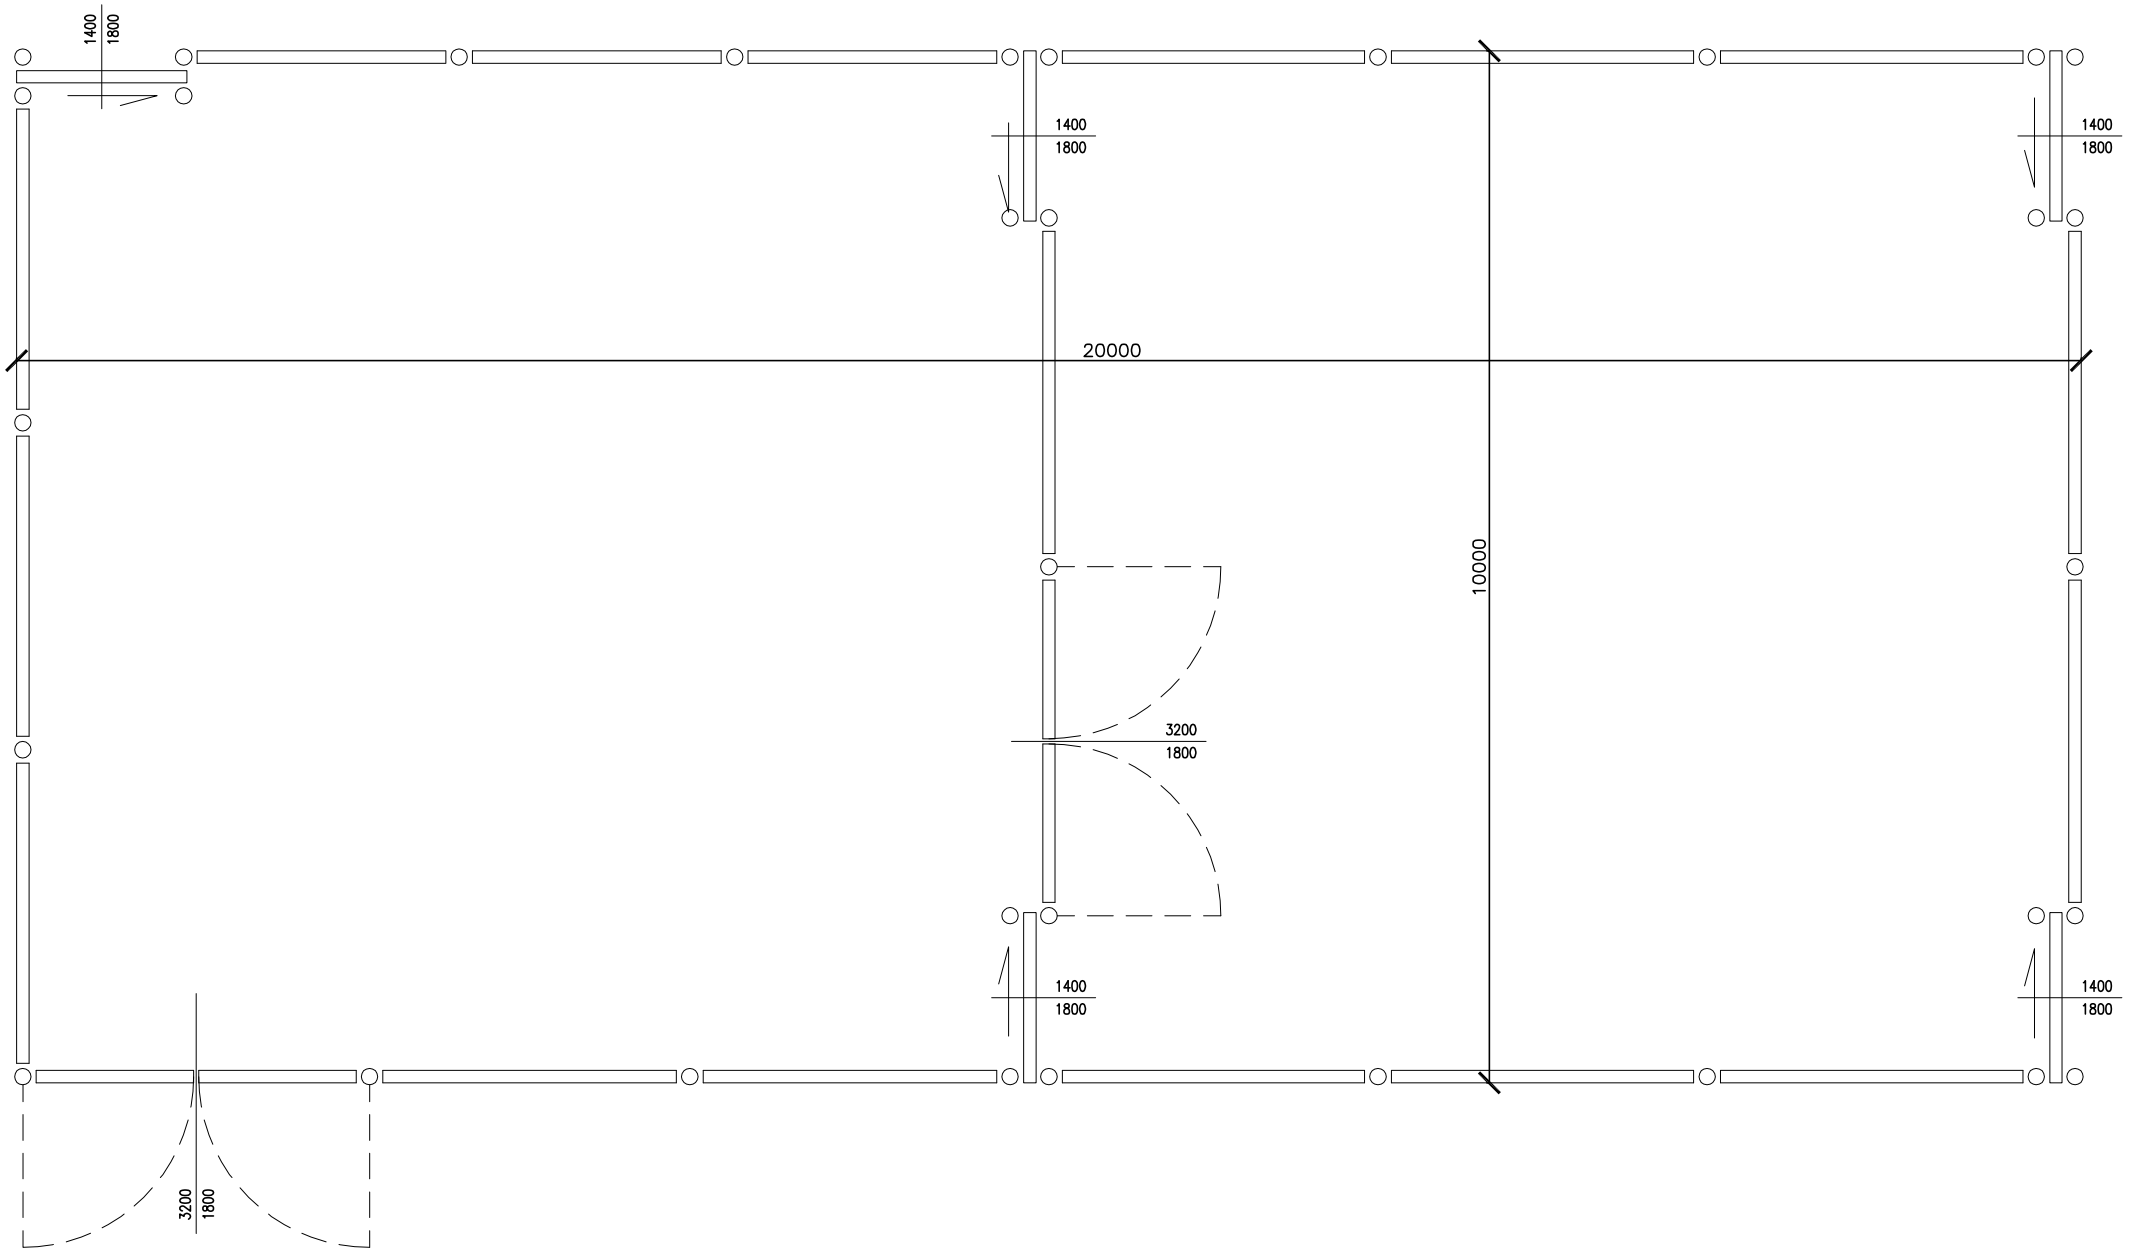


SO.05 OPLOCENÍ DVOREČKŮ

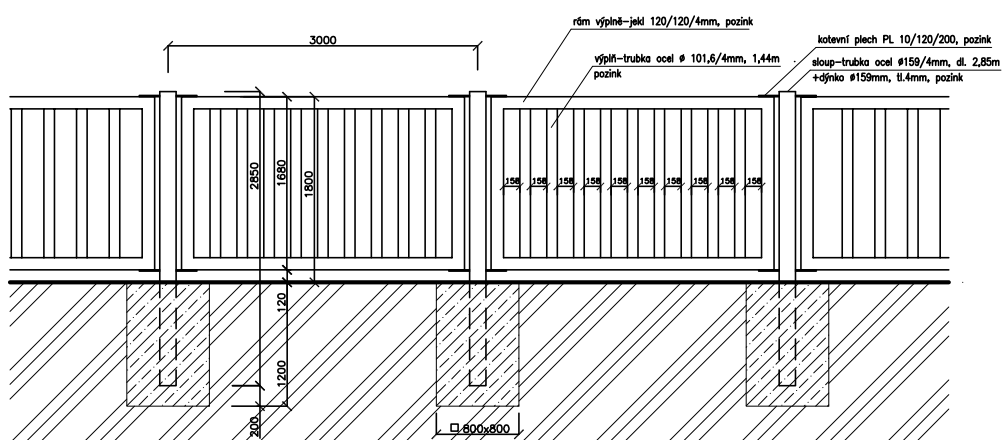

S0.05 POSUVNÁ VRATA

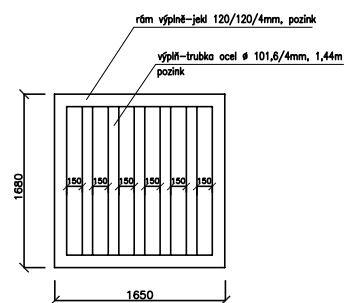

S0.05 DVOUKŘÍDLÁ BRÁNA

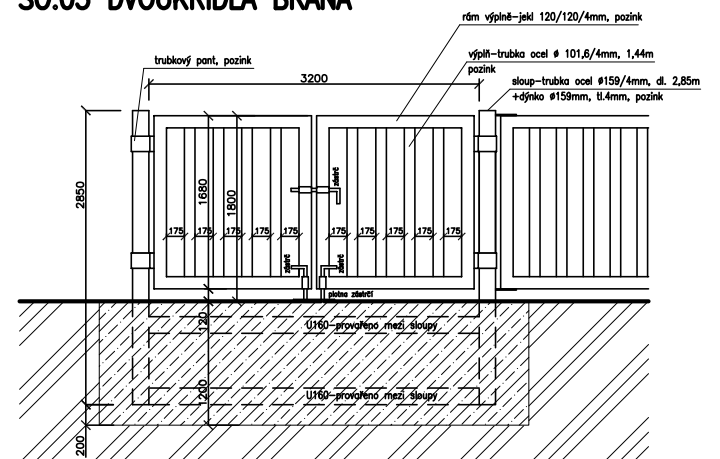

S0.05 OPLOCENÍ KORIDOR

