



S0.04 OPLOCENÍ–ŘEZ

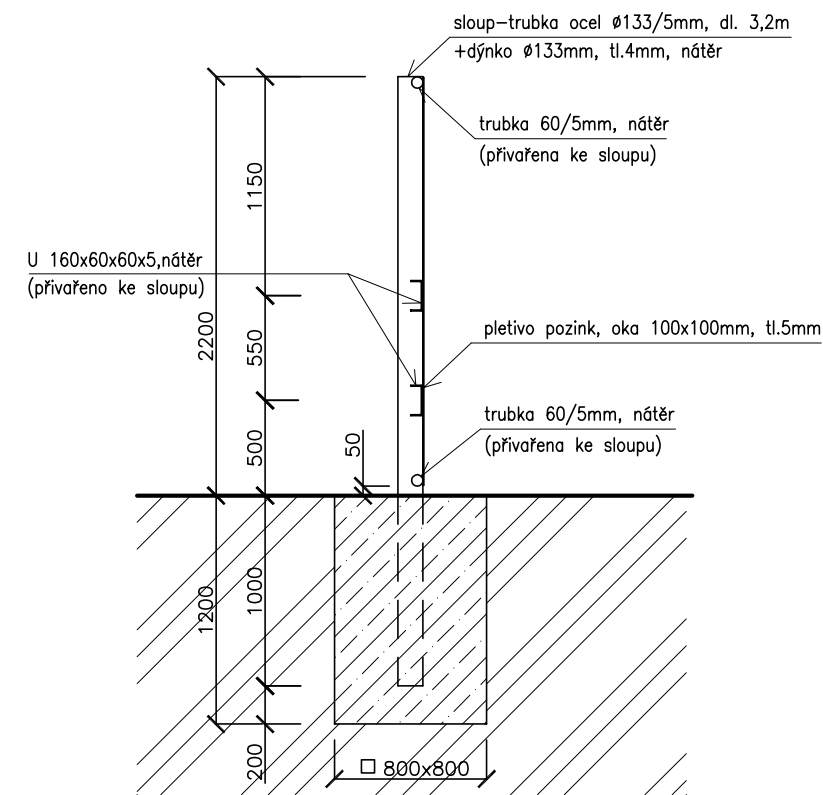

S0.04 OPLOCENÍ–POHLED

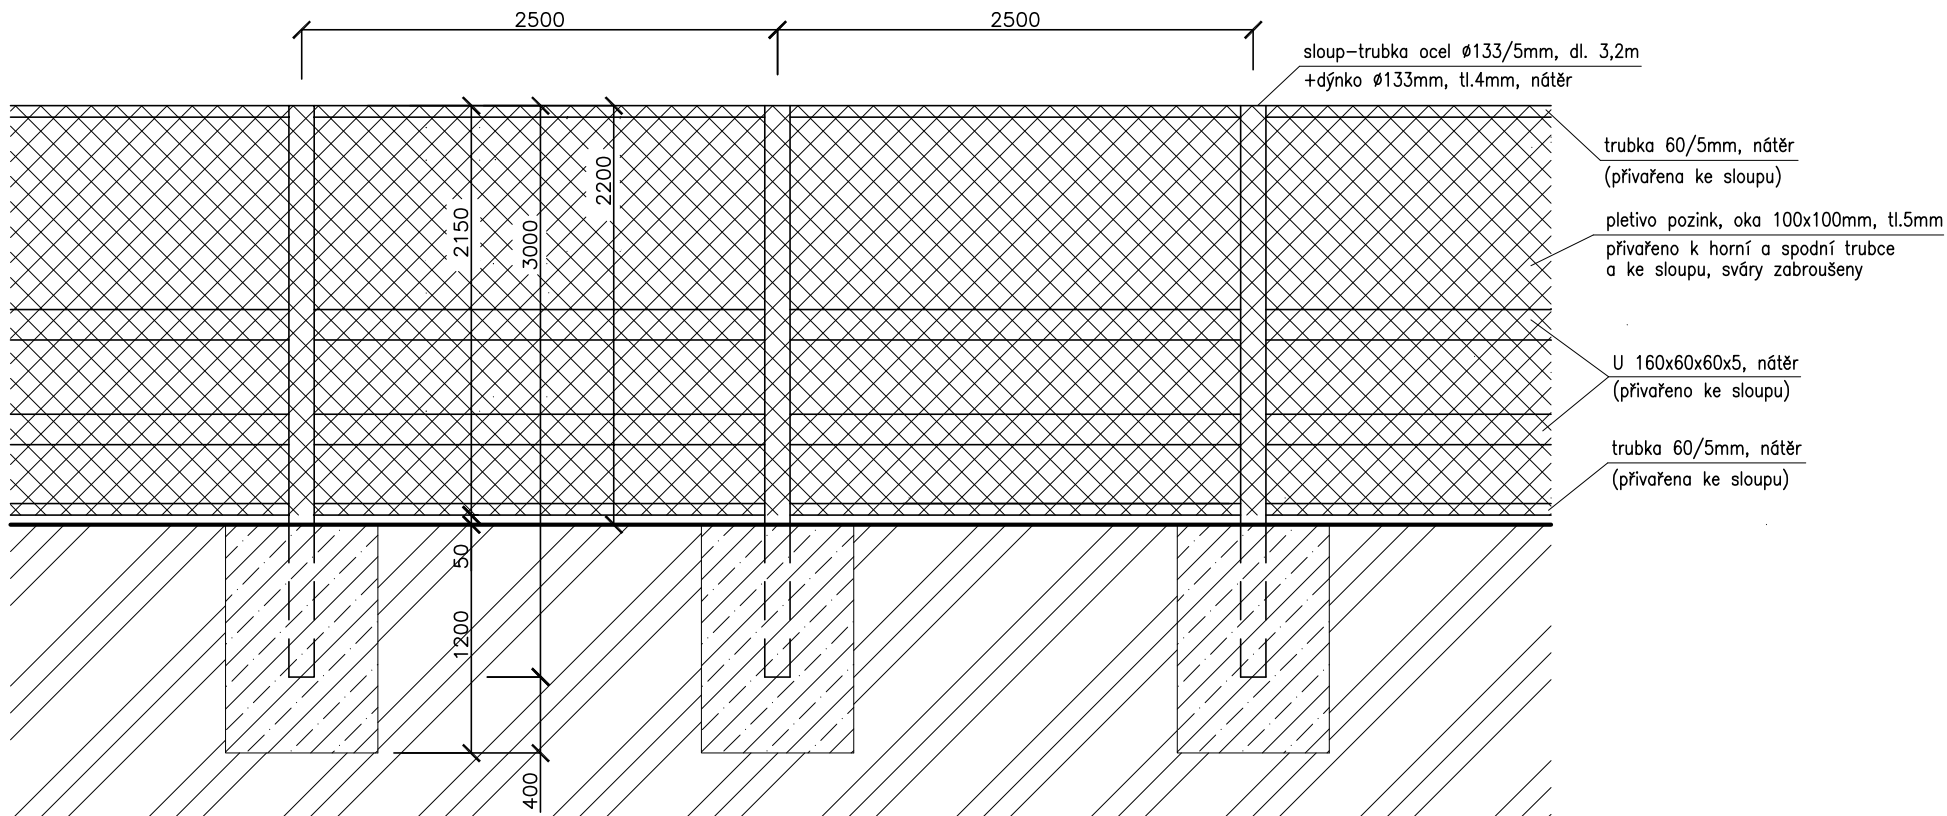

S0.07 OPLOCENÍ U STANŮ–ŘEZ

