




ŘEZ B-B

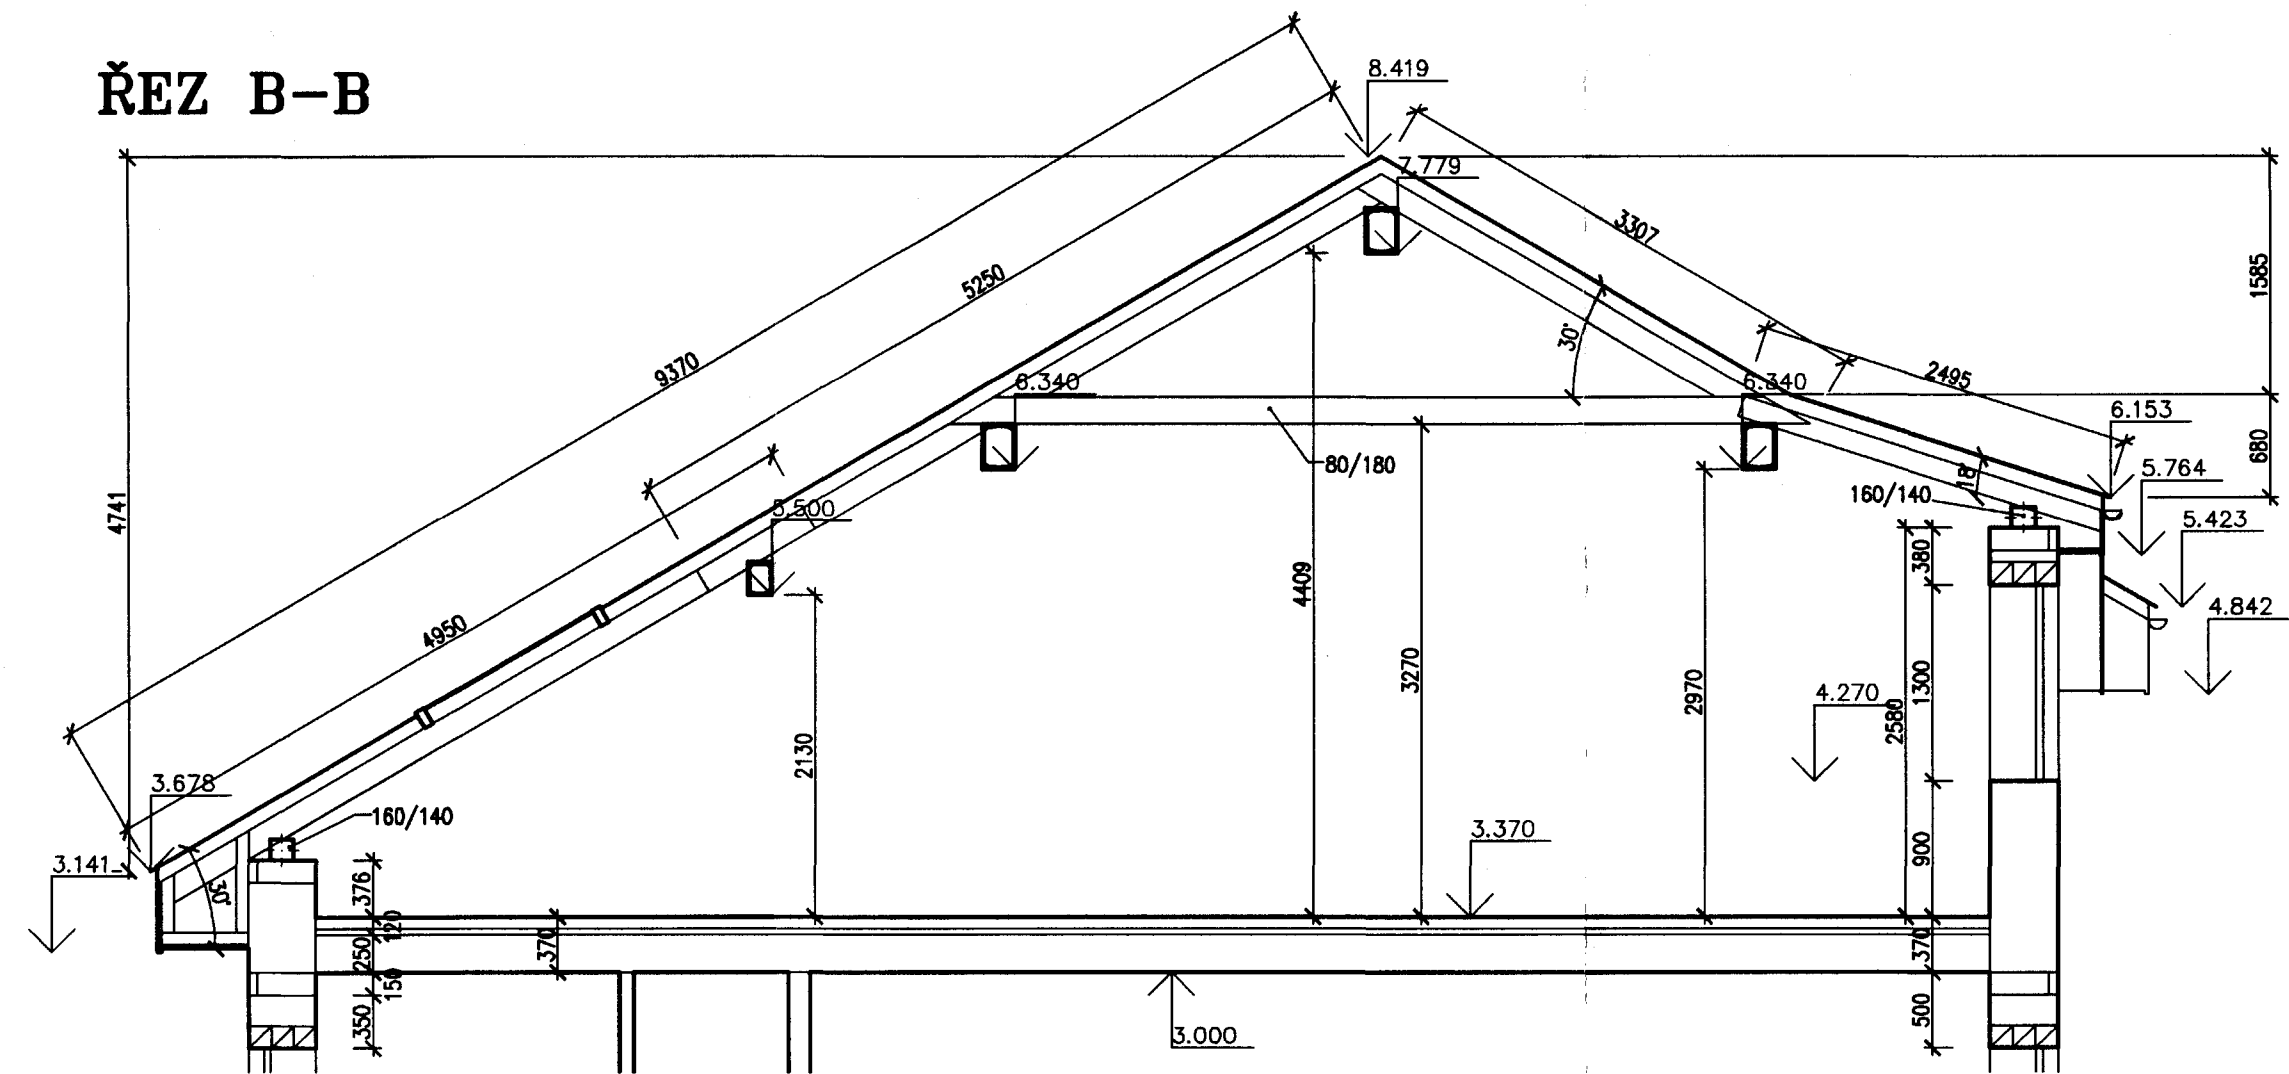


ŘEZ C-C

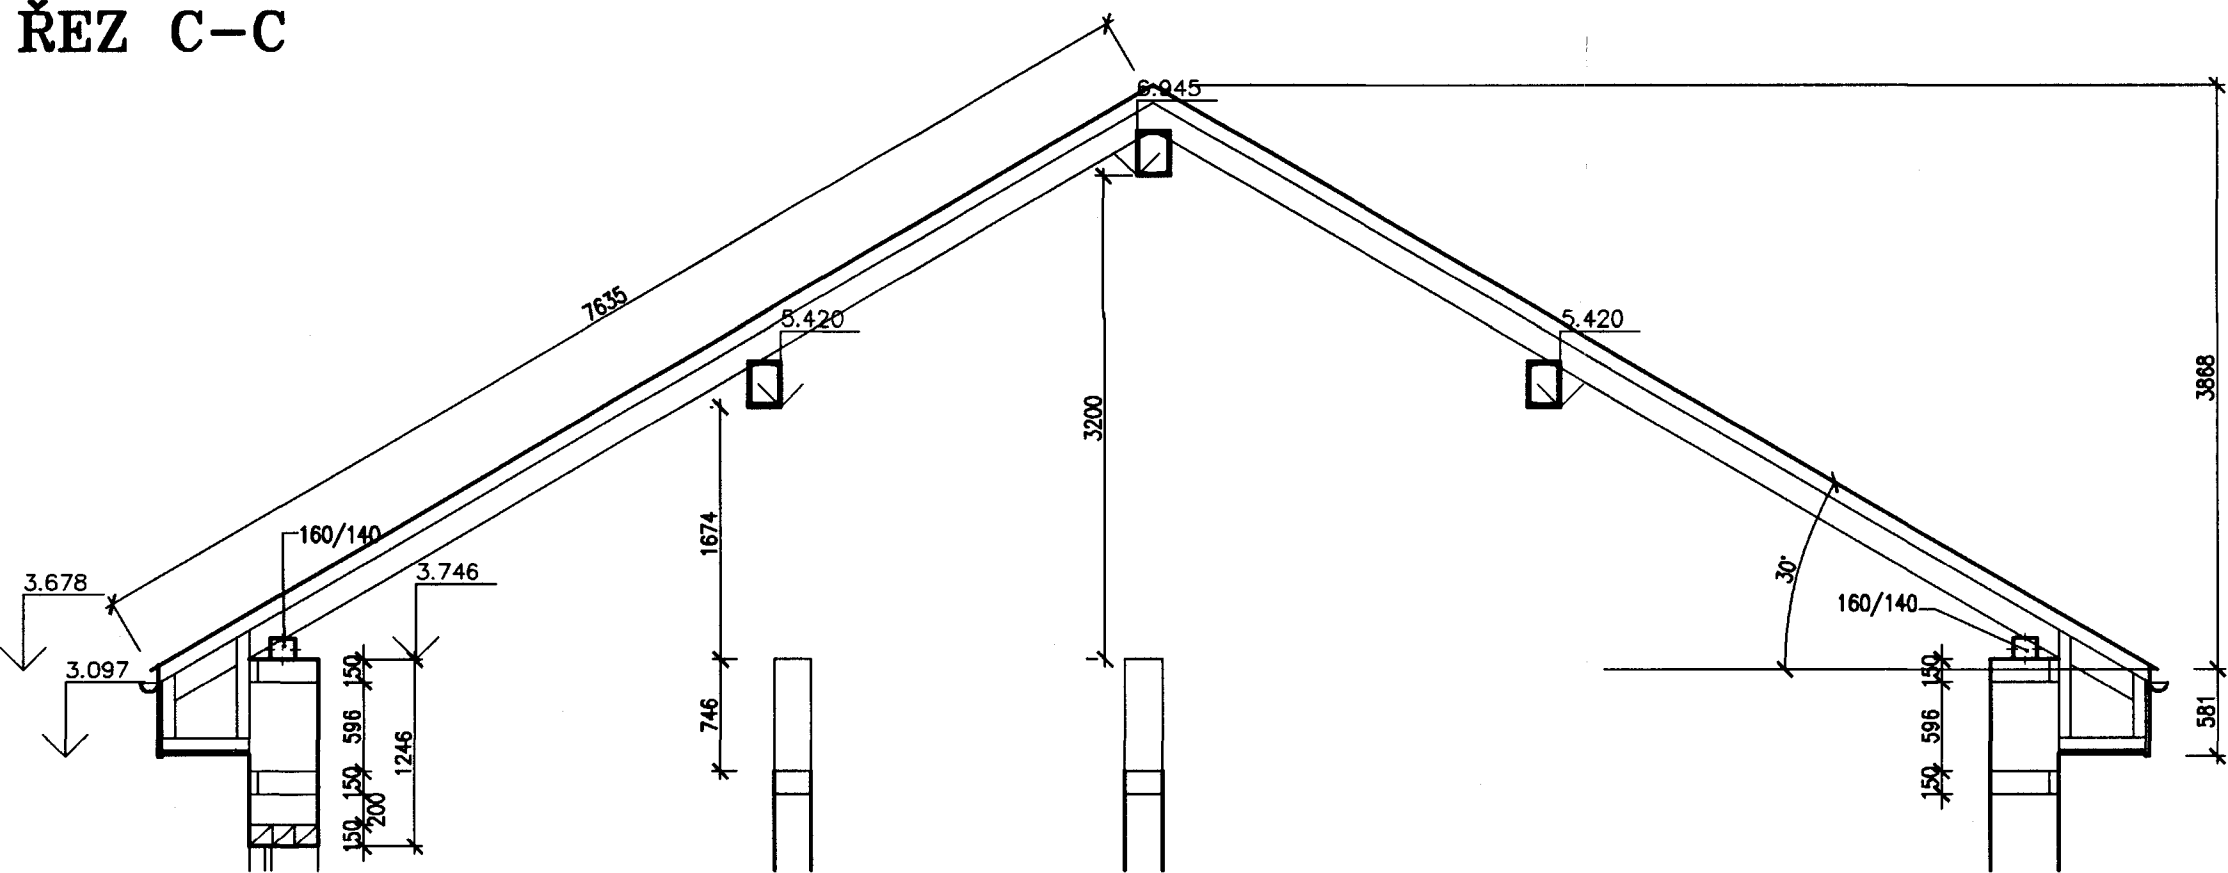

ŘEZ D-D

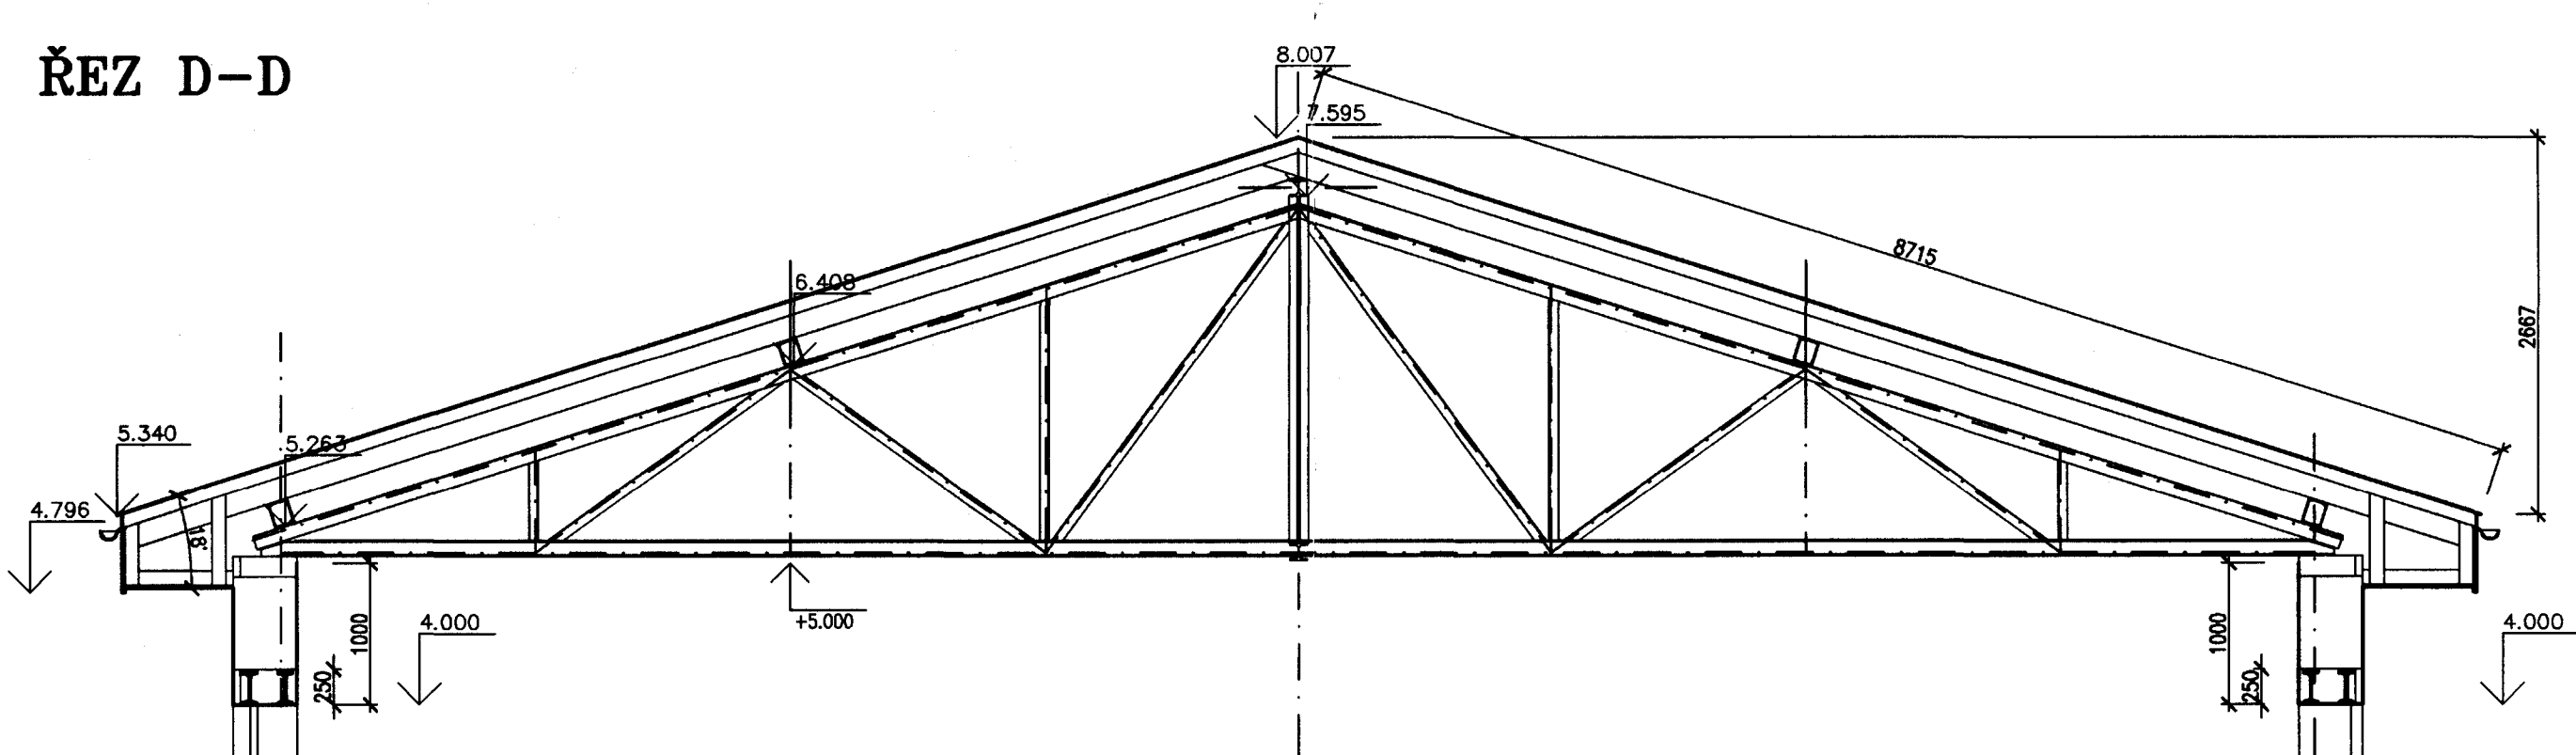

ŘEZ E-E

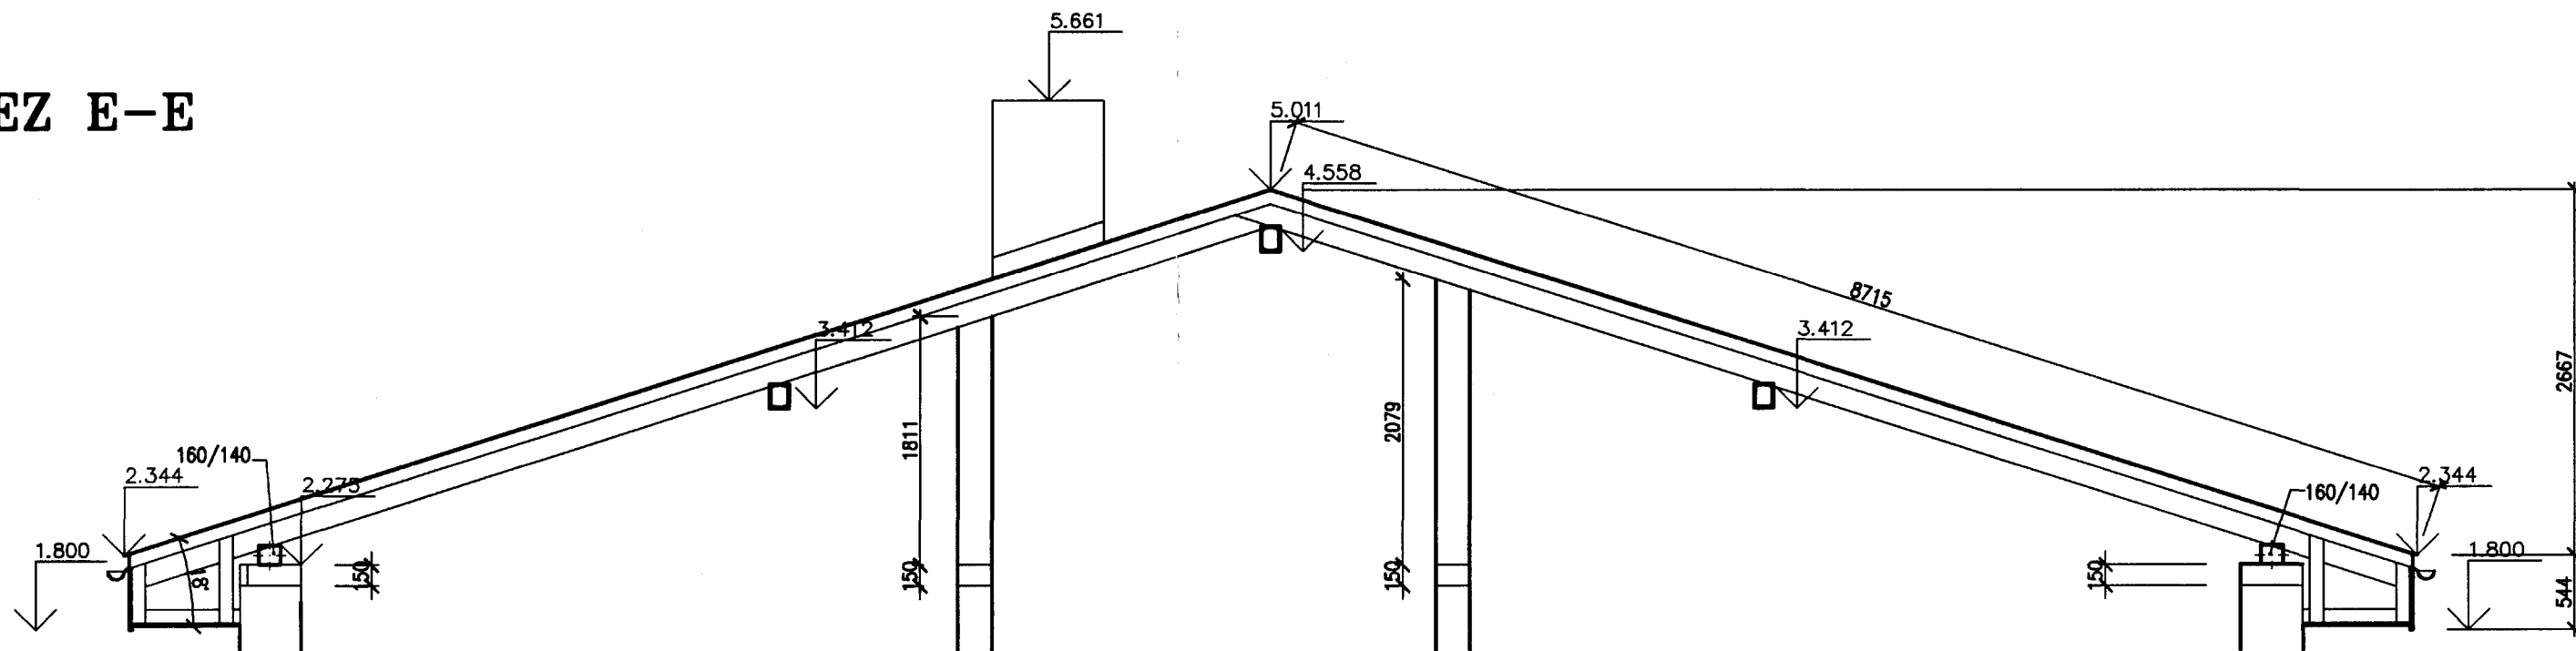


POZNÁMKA :

- prvky krovu opatřeny penetrací LIGNOFIX - EKO
- styk kleštin a krokví zajištěn svorníky
- pozednice kotveny á 1,5m pásovinou do KD1

ZODPOVĚDNÝ PROJEKTANT:	Ing. Luděk Skalický	
VYPRACOVAL:	Martin Rýd	
SPOLUPRÁCE:	Ing. Pavel Brána	




Okresní úřad:	RYCHNOV NAD KNEŽNOU	Městský úřad:	ROKYTNICE V ORLICKÝCH HORÁCH	STUPEŇ:	Projekt stavby
INVESTOR:	SÚS Rychnov nad Kněžnou, Pod Budínem 1415, PSČ 516 01	DATUM:	09/2001		
Akce:	REKONSTRUKCE STŘEDISKA SÚS ROKYTNICE V ORLICKÝCH HORÁCH 2. etapa			ČÍSLO ZAKÁZ.:	22-01
				FORMÁT:	3,5x44
				MĚŘÍTKO:	1:50
				ČÁST:	Č. PŘÍLOHY:
Obsah:	KROV - ŘEZY			SO-01	B.3.1.13.

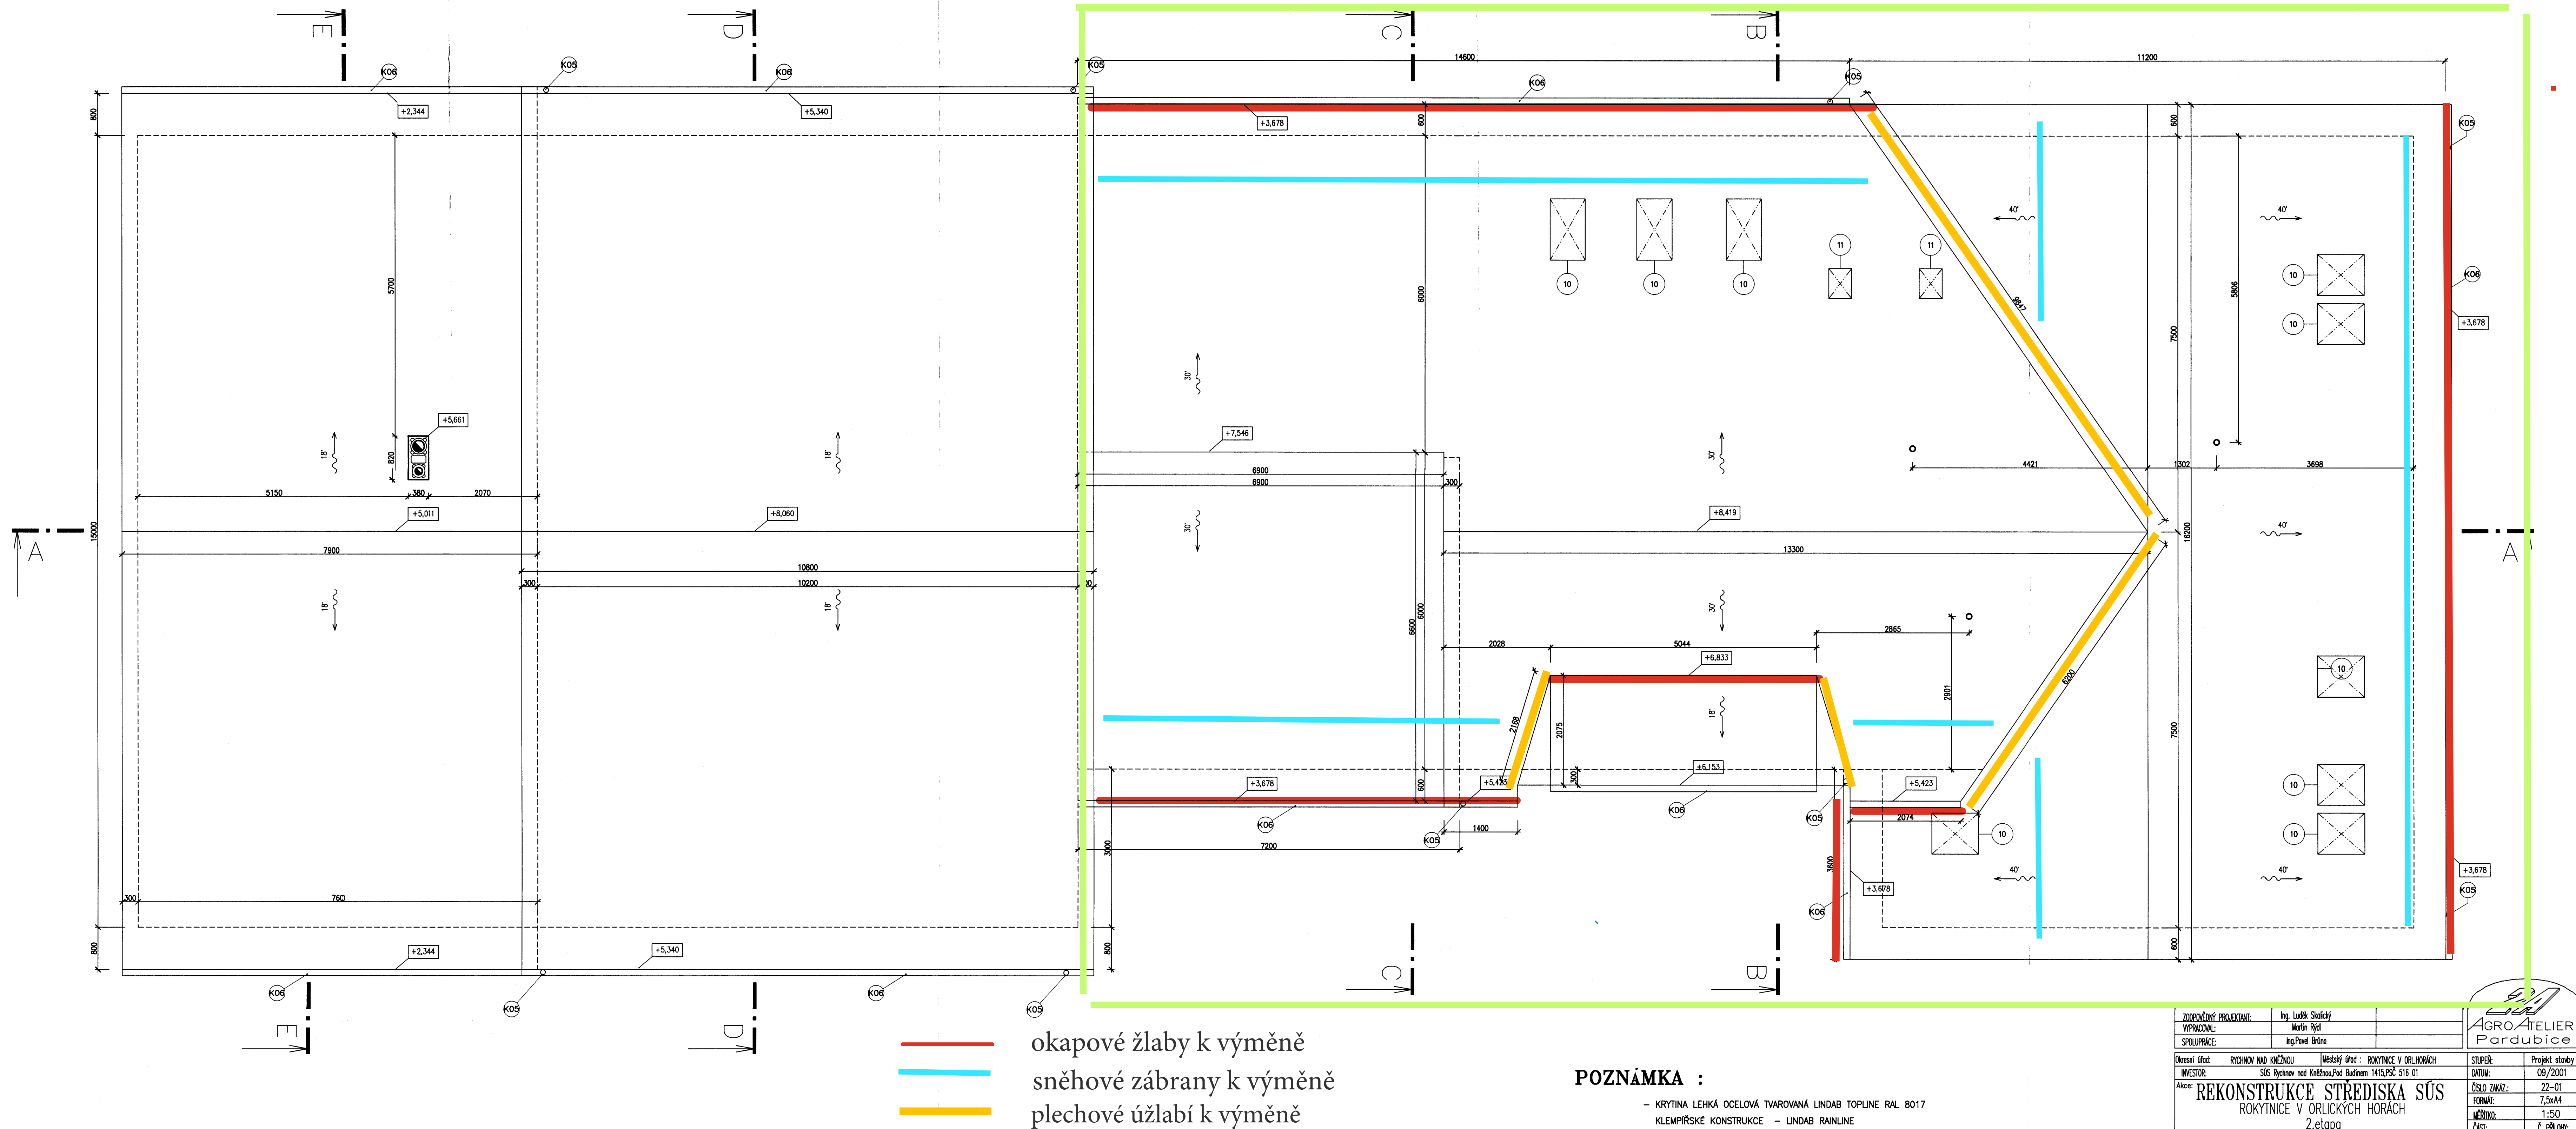


POZNÁMKA :

– KRYTINA LEHKÁ OCELOVÁ TVAROVANÁ LINDAB TOPLINE RAL 8017
KLEMPÍŘSKÉ KONSTRUKCE – LINDAB RAINLINE
SNĚHOVÉ ZÁBRANY A ŽEBŘÍK – LINDAB PROTECT

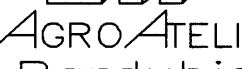
ZODPOVĚDNÝ PROJEKTANT:	Ing. Lušek Stalický	
VYPRACOVAL:	Martin Rydř	
SPOLUPRÁCE:	Ing. Pavel Bráno	
Ověření úřad: RYCHNOV NAD KNEŽNOU Městský úřad : ROKYTNICE V ORLÝCH HORÁCH INVESTOR: SÚS Rychnov nad Knežnou, Pod Business 1415,PSČ: 516 01		STUPEŇ: Projekt stavby DATUM: 09/2001 ČÍSLO ZÁKAZ: 22-001 FORMÁT: 7,5x4A MĚŘITÍ: 1:50 ČASŤ: Č. PŘÍLOHY:
Akce: REKONSTRUKCE STŘEDISKA SÚS ROKYTNICE V ORLÝCH HORÁCH 2.etapa		Obsah: PŮDORYS STŘECHY SO-01 B.3.1.15.

Podélný řez budovy

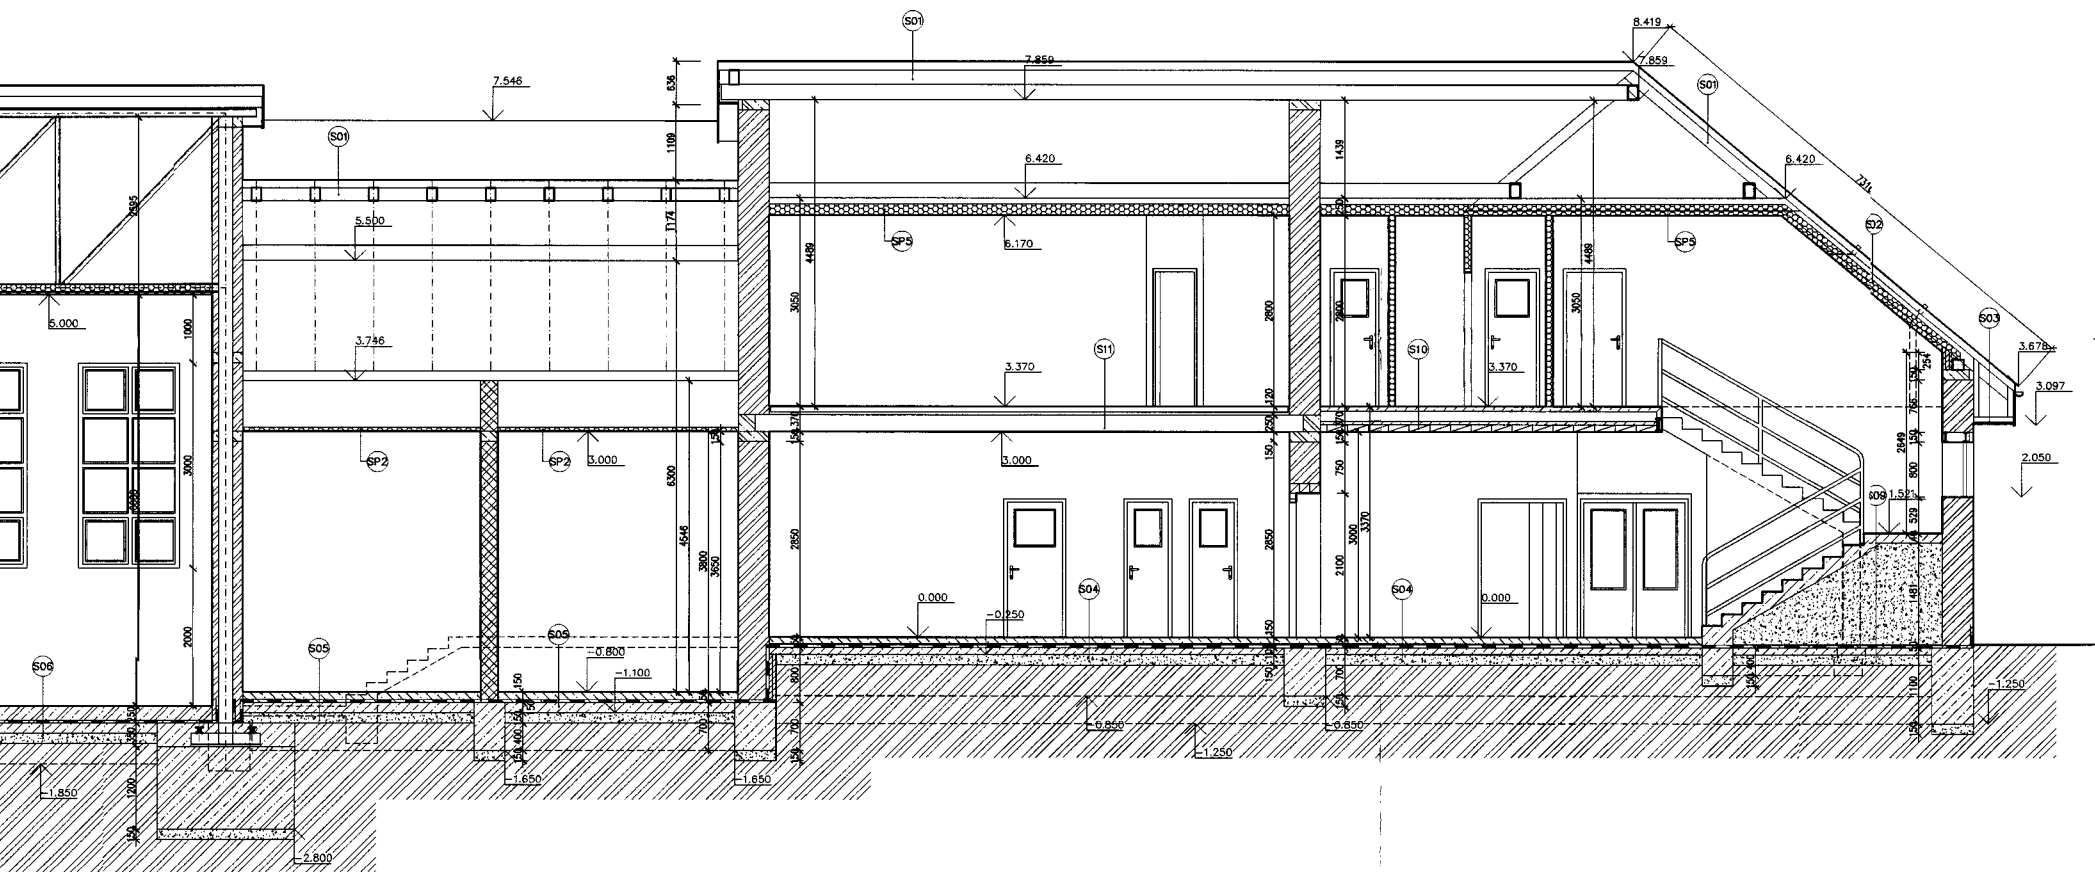

LEGENDA HMOT



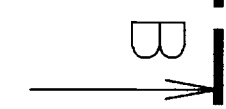


Kresení: Graf: RYCHNAD NAD KROUŽŇOU	Mestský: Graf: ROKYTNYCE V ORLÝCHÝCH HORÁCH	ŠTÚPIER:	Projekt: stavba
INVESTOR: SÚS RYCHNAD NAD KROUŽŇOU Pod. Budinen 1415,PSZ 516		DATAUM:	09/2001
Alce:	REKONSTRUKCE STREDISKA SÚS	ČÍSLO ZÁKAZ:	22-01
	ROKYTNICE V ORLÝCHÝCH HORÁCH	FORMÁT:	7,5x4,4
	2.etapa	MÉRTO:	1:50
		ČAST:	Č. PLOCHY:
Obsah:	PŮDORYS KROUV	S0-01	B.3.1.12

- KRYTINA LEHKÁ OCELOVÁ TVAROVANÁ LINDAB TOPLINE RAL 8017
- KLEMPÍŘSKÉ KONSTRUKCE - LINDAB RAINLINE
- SNĚHOVÉ ZÁBRANY A ŽEBŘÍK - LINDAB PROTECT

ZODPOVEDNÝ PROJEKTANT:		Ing. Ľuděk Skaličný		 AGRO4TELIER Pardubice
VYPRACOVAVAL:		Martin Rydli		
SPOLUPRÁCE:		Ing. Pavel Brána		
Obrstení úhrd:		PRYCHNOV NAD KNEŽNOU	Mestský úhrd:	ROKYTNICE V ORLÝCH HORÁCH
INVESTOR:		SÚS Prychnov nad Knežnou, Pod Budínom 1415, PSČ 516 01		
Akce:		REKONSTRUKCE STŘEDISKA SÚS ROKYTNICE V ORLÝCH HORÁCH 2.etapa		STUPEŇ: DATUM: ČÍSLO ZÁKAZ.: FORMÁT: MĚŘÍTKO: ČASŤ: Č. PRÁLOHY:
Obsah:		PŮDORYS STŘECHY		09/2001 22-01 7,5x4A 1:50 Č. PRÁLOHY:
				SO-01 B.3.1.15.

EZ D-D

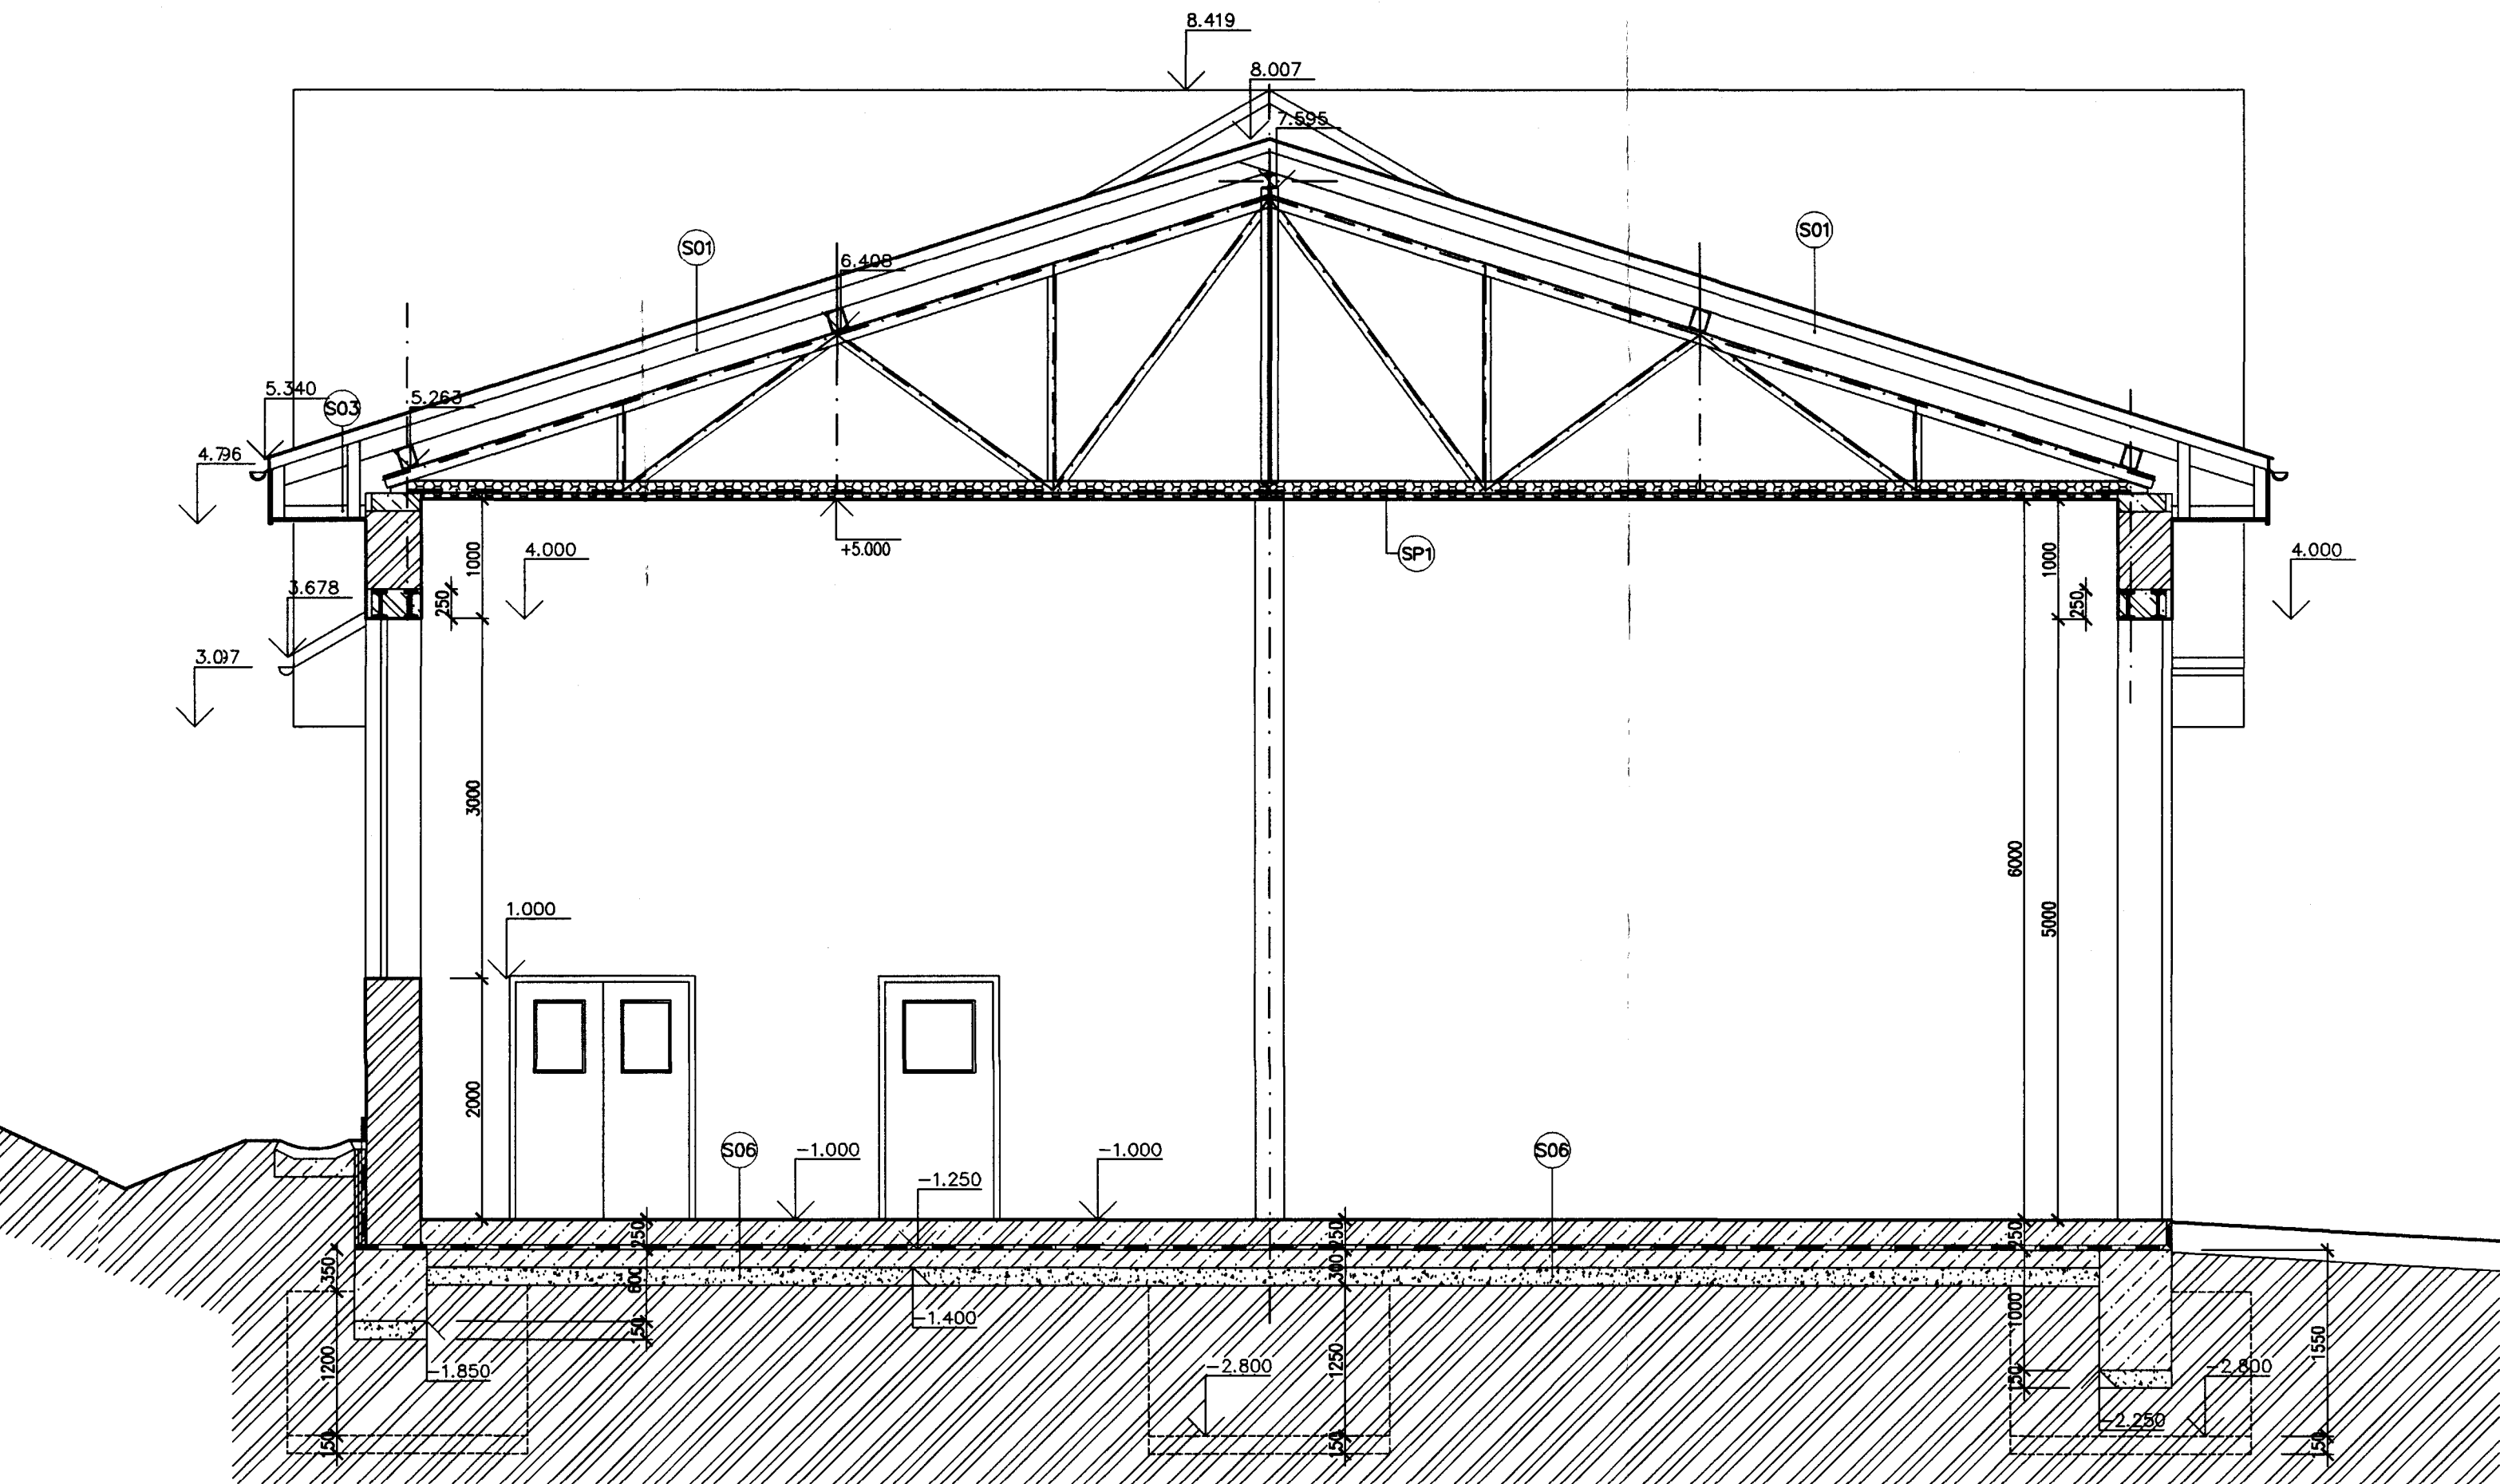

ND A :

LEHKÁ OCELOVÁ STŘ. KRYTINA LINDAB TOPLINE RAL 8017
ATĚ A KONTRLATĚ
DIFUZNÍ FOLIE
KROKVE 160/40
NOSNÁ KONSTRUKCE KROVU – VIZ STATIKA

LEHKÁ OCELOVÁ STŘ. KRYTINA LINDAB TOPLINE RAL 8017
ATĚ A KONTRLATĚ
DIFUZNÍ FOLIE
KROKVE 160/20
NOSNÁ KONSTRUKCE KROVU – VIZ STATIKA
TEP. IZOLACE (RSIL TL.160MM)
PAROTĚSNÁ ZBRANA
SÁDROK. PODHLED KNAUF TL.15MM NA OCEL. ROŠTU

LEHKÁ OCELOVÁ STŘ. KRYTINA LINDAB TOPLINE RAL 8017
ATĚ A KONTRLATĚ
DIFUZNÍ FOLIE
KROKVE 160/40
NOSNÁ KONSTRUKCE KROVU – VIZ STATIKA
PODBÍTÍ PALUKAMI NA TATR. ZPŮSOB NA DŘEV. ROŠTU

- S04** – POCHŮZNÁ VRSTVA DLE TAB. MÍSTNOSTI
– BET. MAZANINA B15 TL.80MM
– FOLIE PVC
– POLYSTYREN PSB-S-20 TL.60MM
– IZOLACE PROTI ZEMNÍ VLHKOSTI NAP, ALP, 2x BITAGIT
– PODKLADNÍ BET. MAZANINA TL.100MM
– HUTNĚNÝ STRP. PODSYP TL.150MM

- S05** – POCHŮZNÁ VRSTVA DLE TAB. MÍSTNOSTI
– BET. MAZANINA B15 TL.150MM
– IZOLACE PROTI ZEMNÍ VLHKOSTI NAP, ALP, 2x BITAGIT
– PODKLADNÍ BET. MAZANINA TL.150MM
– HUTNĚNÝ STRP. PODSYP TL.150MM

- S06** – STROJNĚ HLÁZENÝ BETON TL.250MM S VLOŽENOU
SÍTI 6,3/150x6,3/150 PŘI SPODNÍM A HORNÍM
POVRCHU
– IZOLACE PROTI ZEMNÍ VLHKOSTI NAP, ALP, 2x BITAGIT
– PODKLADNÍ BETON B15 TL.150MM S VLOŽENOU SÍTI 6,3/150x6,3/150
– HUTNĚNÝ STRP. PODSYP TL.150MM

- S07** – ČEDIČOVÁ DLAŽBA EUTIT DIANA 200/200/30MM DO TMELE
– BET. MAZANINA B15 TL.110MM
– IZOLACE PROTI ZEMNÍ VLHKOSTI NAP, ALP, 2x BITAGIT
– PODKLADNÍ BET. MAZANINA TL.150MM
– HUTNĚNÝ STRP. PODSYP TL.150MM

- S09** – POCHŮZNÁ VRSTVA DLE TAB. MÍSTNOSTI
– BET. MAZANINA B15 TL.140MM + KARI 6,3/150x6,3/150
– HUTNĚNÝ NÁSYP (HUTNIT PO VRSTVÁCH)
– OCHRANA IZOLACE – BET. MAZANINA TL.50MM
– IZOLACE PROTI ZEMNÍ VLHKOSTI NAP, ALP, 2x BITAGIT
– PODKLADNÍ BET. MAZANINA TL.100MM
– HUTNĚNÝ STRP. PODSYP TL.150MM

- S10** – POCHŮZNÁ VRSTVA DLE TAB. MÍSTNOSTI
– BET. MAZANINA B15 TL.60MM S VLOŽKOU RABIC
– PERLITOBETON TL.150MM
– VYROVNÁVACÍ POTĚR
– STROPNÍ DESKY PZD 50/10
– OMÍTKA ŠTUKOVÁ NA CEM. PROSTRÍK

- S11** – POCHŮZNÁ VRSTVA DLE TAB. MÍSTNOSTI
– BET. MAZANINA B15 S VLOŽKOU RABIC
– FOLIE PVC
– POLYSTYREN PSB-S-20 TL.40MM
– VYROVNÁVACÍ POTĚR
– STROPNÍ PANELE SPIROLL SPI 7900/25 10
– OMÍTKA ŠTUKOVÁ NA CEM. PROSTRÍK

- SP1** SDK ZAVĚŠENÝ PODHLED KNAUF GKF TL.15MM
NA ZAVĚŠENÉ OCELOVÉ KONSTRUKCI
TEP. IZOLACE PREFROCK TL.160MM – UZPŮSOBIT ROZTEČ HLAVNÍCH PROFILŮ


- SP2** SDK ZAVĚŠENÝ PODHLED KNAUF GKF TL.15MM
NA ZAVĚŠENÉ OCELOVÉ KONSTRUKCI
TEP. IZOLACE PREFROCK TL.60MM

- SP3** SDK ZAVĚŠENÝ PODHLED KNAUF GKF TL.15MM
NA ZAVĚŠENÉ OCELOVÉ KONSTRUKCI
TEP. IZOLACE PREFROCK TL.160MM

- SP4** AKUSTICKÝ PODHLED AKULIT
NA ZAVĚŠENÉ OCELOVÉ KONSTRUKCI
TEP. IZOLACE PREFROCK TL.80MM

- SP5** SDK PODHLED KNAUF GKF TL.12,5MM
NA OCELOVÉ KONSTRUKCI
TEP. IZOLACE ORSIL TL.60MM


ŘEZ E-E

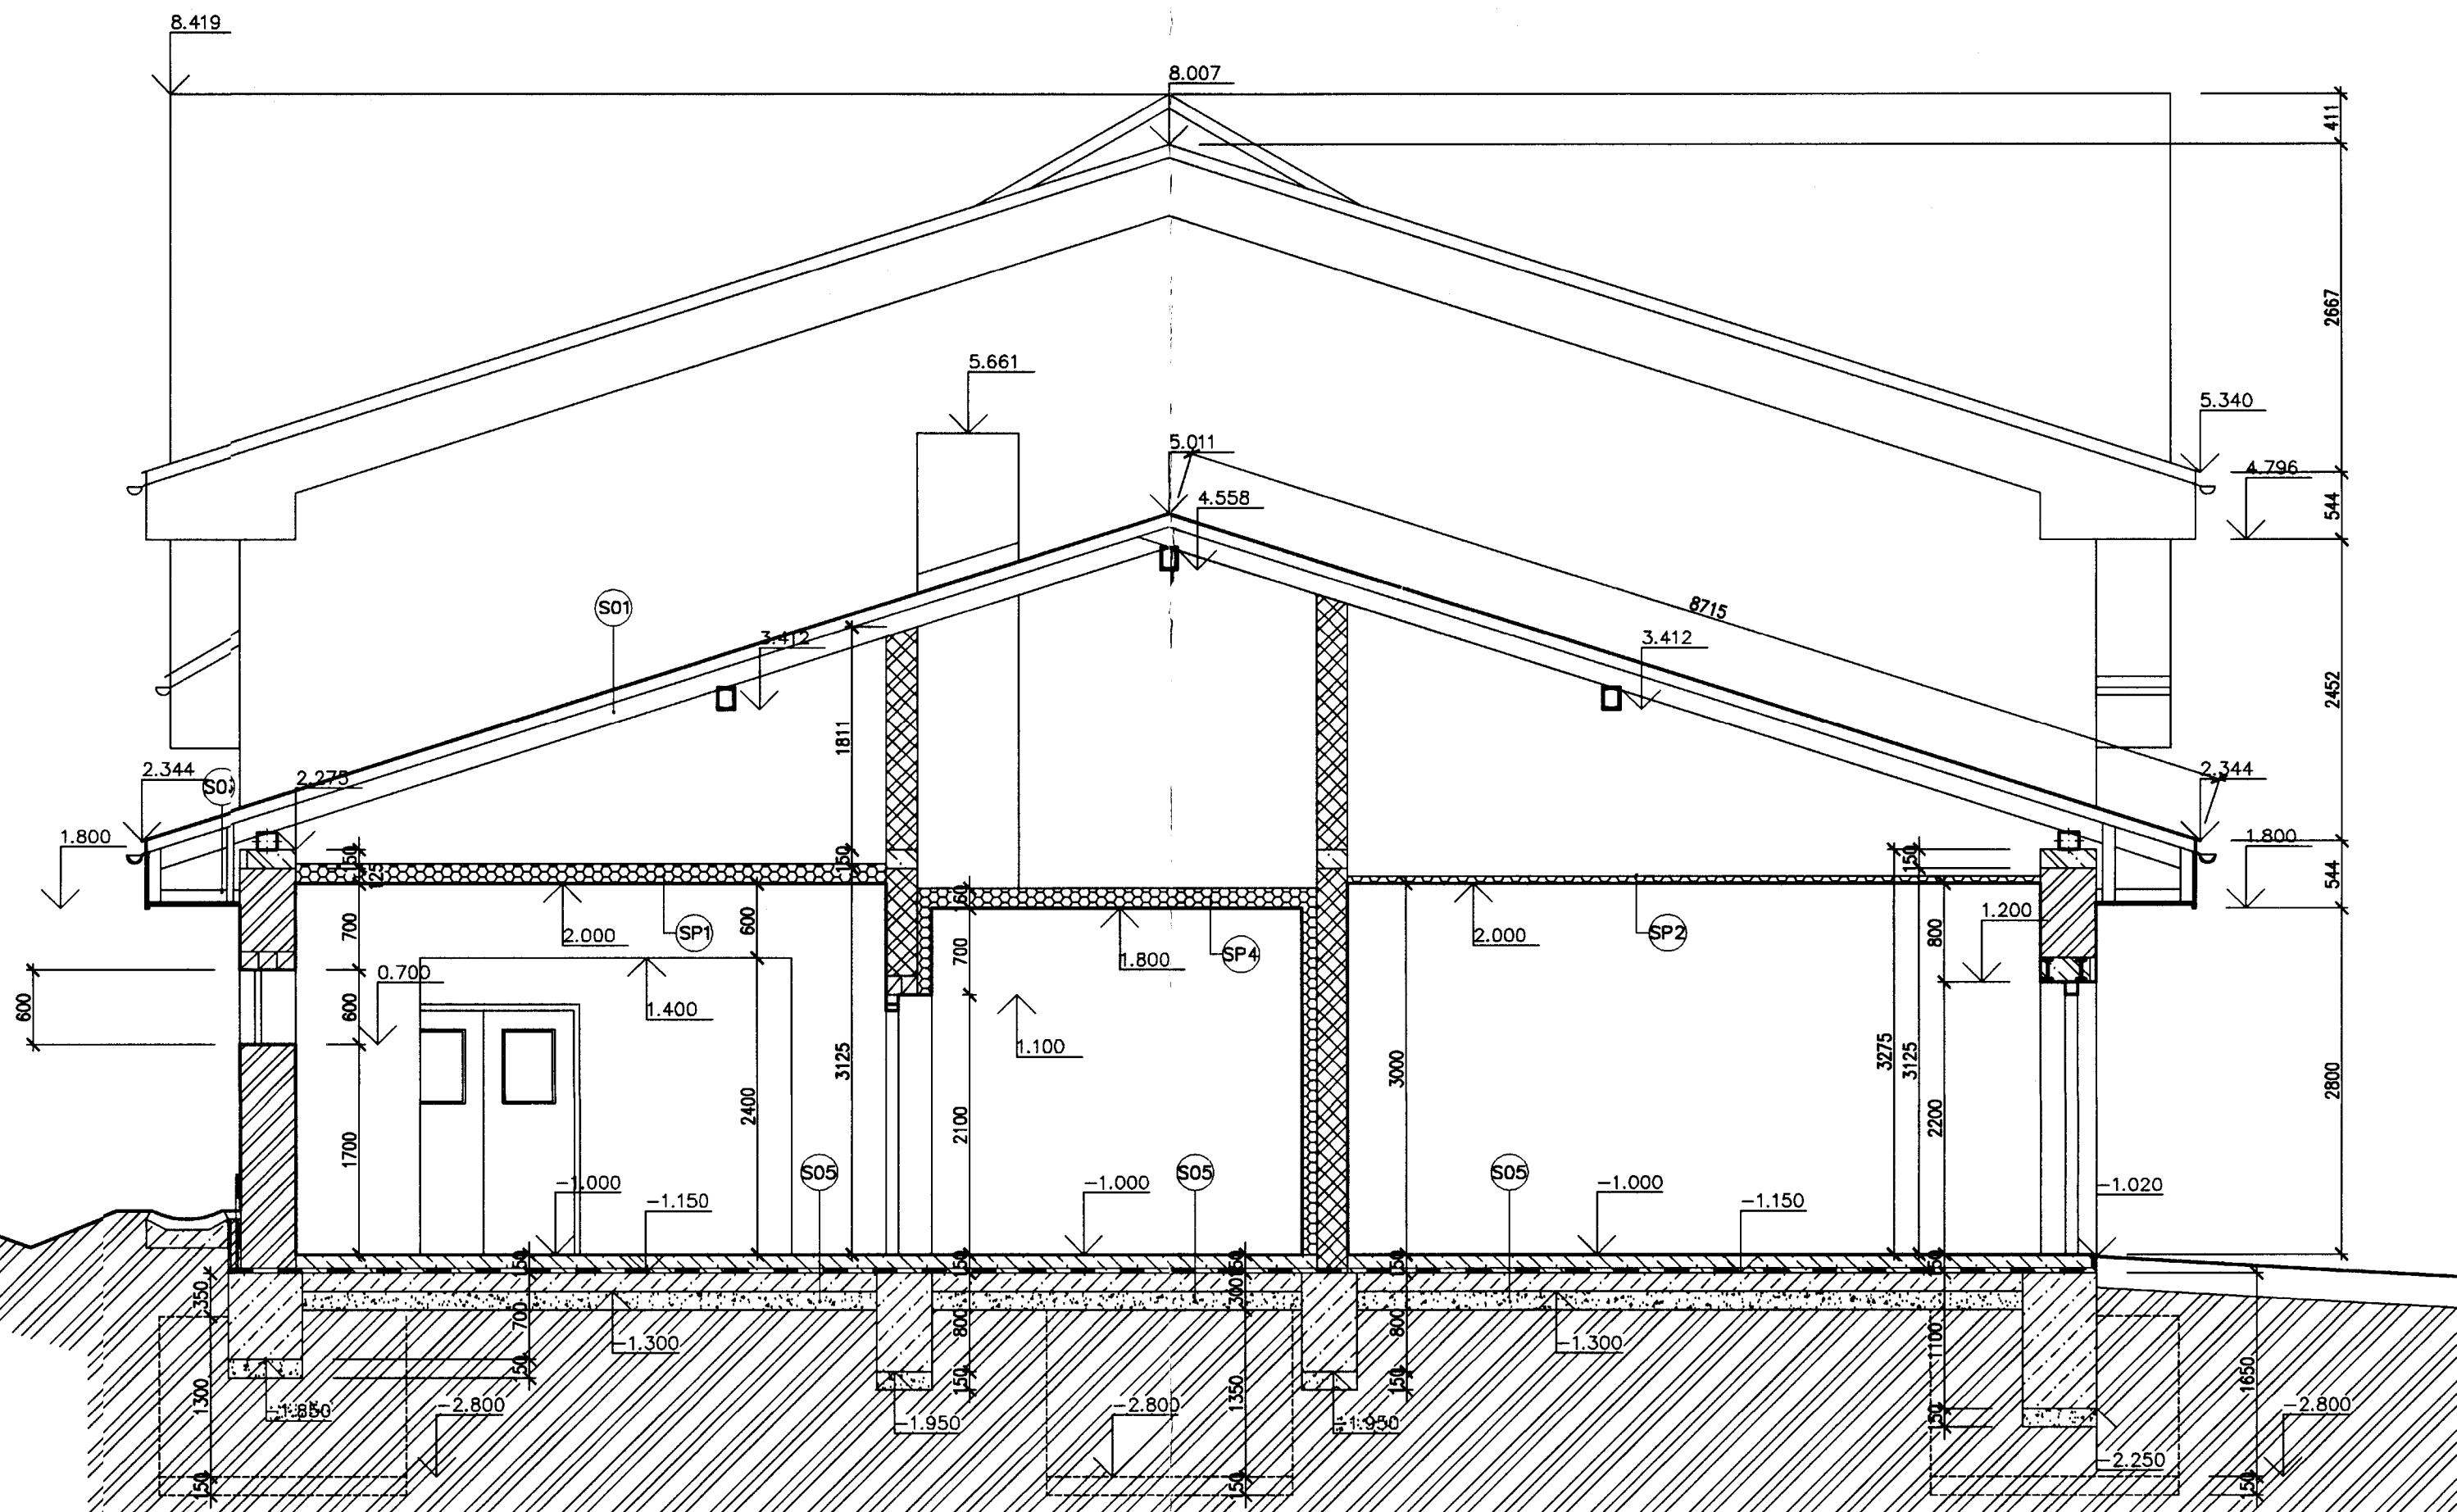


LEGENDA HMOT

	ZEMINA PUVODNÍ		ZDIVO POROTHERM 24 P+D
	BETON B15		PŘÍČKY A DOZDÍVKY PKCd2 A CP NA MC
	BETON B20 S VLOŽENOU SÍTÍ KARI		SÁDROKARTON.KONSTRUKCE.TEP.IZOLACE
	ZDIVO POROTHERM 44 P+D		HUTNĚNÝ STRP.PODSYP
	ZDIVO POROTHERM 30 P+D		ZEMINA NASYPANÁ - STÁVAJÍCÍ

ZODPOVĚDNÝ PROJEKTANT:	Ing. Luděk Škalický	
VYPRACOVAL:	Martin Ryd	
SPOLUPRÁCE:	Ing. Pavel Brůna	
Okresní úřad:	RYCHNOV NAD KNĚŽNOU	Městský úřad: ROKYTNICE V ORLICKÝCH HORÁCH
INVESTOR:	SÚS Rychnov nad Kněžnou, Pod Budínem 1415, PSČ 516 01	
Akce:	REKONSTRUKCE STŘEDISKA SÚS ROKYTNICE V ORLICKÝCH HORÁCH 2.etapa	
Obsah:	ŘEZ PŘÍČNÝ - D,E	

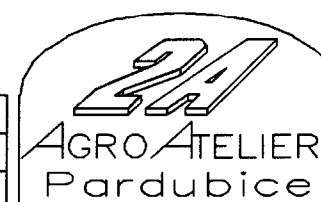

STUPEŇ:	Projekt stavby
DATUM:	09/2001
ČÍSLO ZAKÁZ.:	22-01
FORMÁT:	6x44
MĚŘÍTKO:	1:50
Č. PŘÍLOHY:	Č. PŘÍLOHY:
SO-01	B.3.1.8.

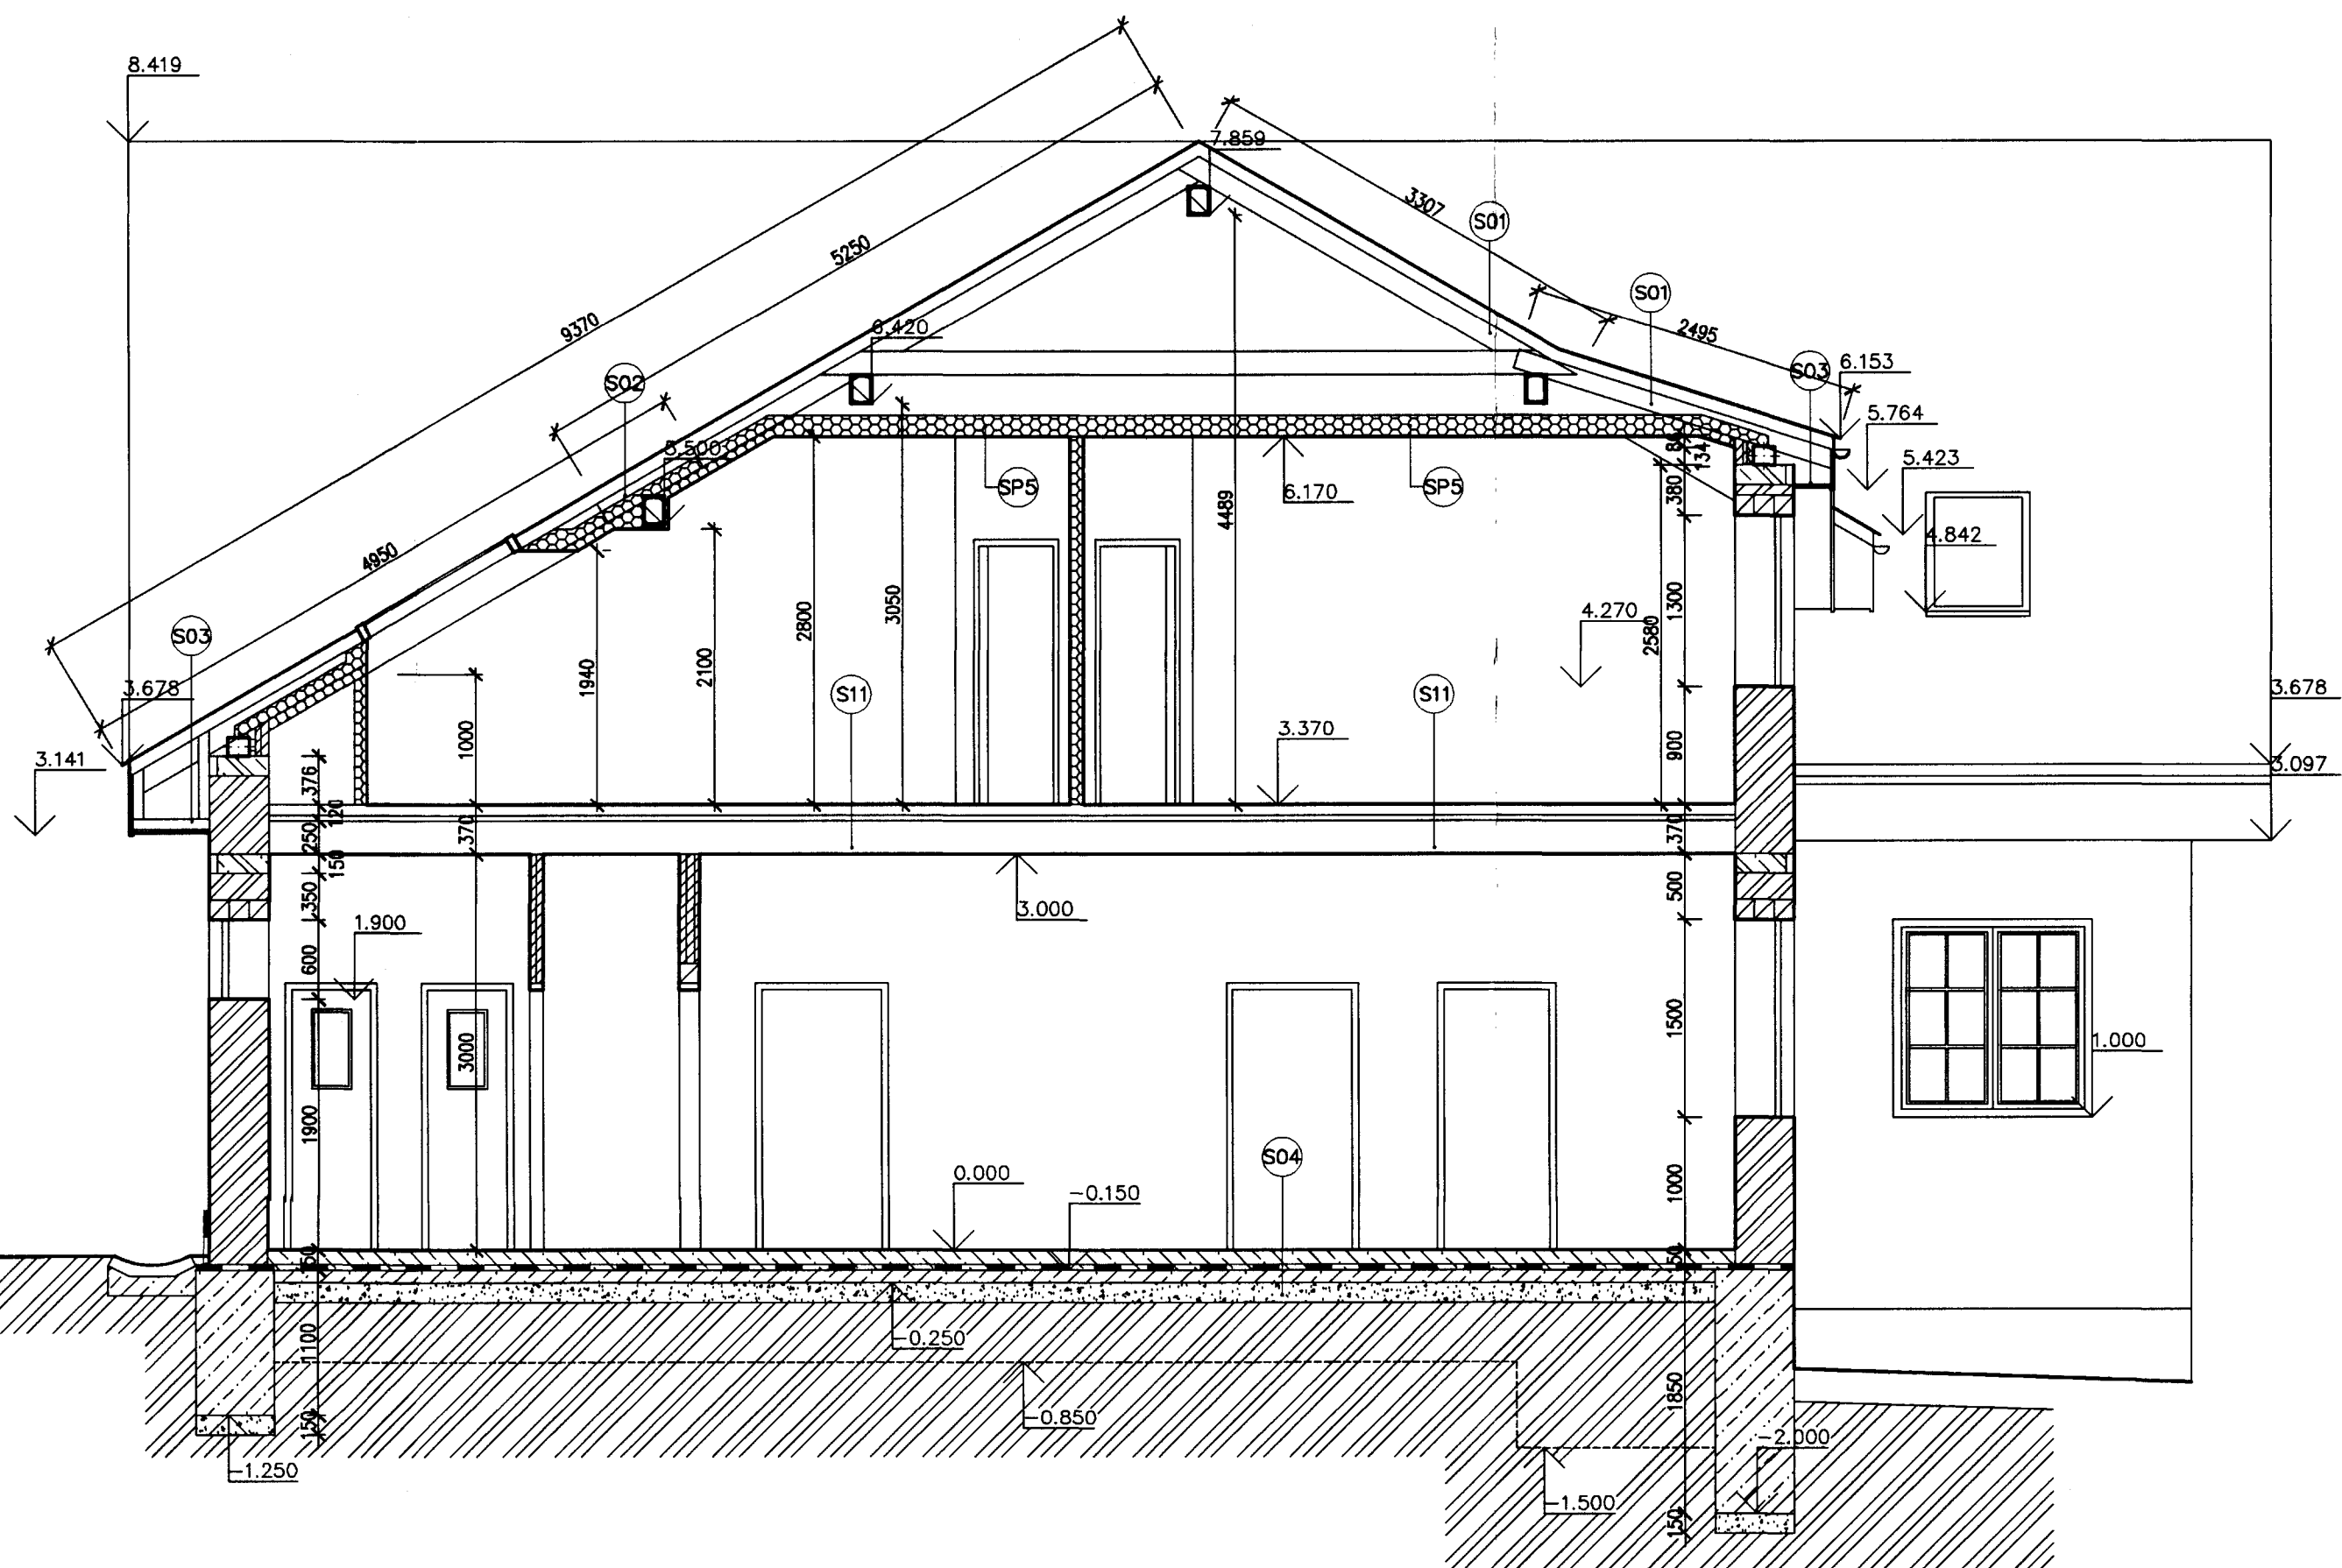

LOVÁ STŘ.KRYTINA LINDAB TOPLINE RAL 8017
NTRALATĚ
0/140
ISTRUKCE KROVU – VIZ STATIKA

LOVÁ STŘ.KRYTINA LINDAB TOPLINE RAL 8017
NTRALATĚ
0/120
ISTRUKCE KROVU – VIZ STATIKA
E ORSIL TL.160MM
ZÁBRANA
DHLED KNAUF TL.15MM NA OCEL.ROŠTU

LOVÁ STŘ.KRYTINA LINDAB TOPLINE RAL 8017
NTRALATĚ
0/140
ISTRUKCE KROVU – VIZ STATIKA
LUBKAMI NA TATR.ZPŮSOB NA DŘEV. ROŠTU

(S04) – POCHŮZNÁ VRSTVA DLE TAB.MÍSTNOSTI
– BET.MAZANINA B15 TL.80MM
– FOLIE PVC
– POLYSTYREN PSB-S-20 TL.60MM
– IZOLACE PROTI ZEMNÍ VLHKOSTI NAP,ALP,2xBITAGIT
– PODKLADNÍ BET.MAZANINA TL.100MM
– HUTNĚNÝ STRP.PODSYP TL.150MM

(S05) – POCHŮZNÁ VRSTVA DLE TAB.MÍSTNOSTI
– BET.MAZANINA B15 TL.150MM
– IZOLACE PROTI ZEMNÍ VLHKOSTI NAP,ALP,2xBITAGIT
– PODKLADNÍ BET.MAZANINA TL.150MM
– HUTNĚNÝ STRP.PODSYP TL.150MM

(S06) – STROJNĚ HLAZENÝ BETON TL.250MM S VLOŽENOU
SÍŤÍ 6,3/150x6,3/150 PŘI SPODNÍM A HORNÍM
POVRCHU
– IZOLACE PROTI ZEMNÍ VLHKOSTI NAP,ALP,2x BITAGIT
– PODKLADNÍ BETON B15 TL.150MMS VLOŽENOU SÍŤÍ 6,3/150x6,3/150
– HUTNĚNÝ STRP.PODSYP TL.150MM

(S07) – ČEDIČOVÁ DLAŽBA EUTIT DIANA 200/200/30MM DO TMELE
– BET.MAZANINA B15 TL.110MM
– IZOLACE PROTI ZEMNÍ VLHKOSTI NAP,ALP,2xBITAGIT
– PODKLADNÍ BET.MAZANINA TL.150MM
– HUTNĚNÝ STRP.PODSYP TL.150MM

(S09) – POCHŮZNÁ VRSTVA DLE TAB.MÍSTNOSTI
– BET.MAZANINA B15 TL.140MM + KARI 6,3/150x6,3/150
– HUTNĚNÝ NÁSYP (HUTNIT PO VRSTVÁCH)
– OCHRANA IZOLACE – BET.MAZANINA TL.50MM
– IZOLACE PROTI ZEMNÍ VLHKOSTI NAP,ALP,2xBITAGIT
– PODKLADNÍ BET.MAZANINA TL.100MM
– HUTNĚNÝ STRP.PODSYP TL.150MM

(S10) – POCHŮZNÁ VRSTVA DLE TAB.MÍSTNOSTI
– BET.MAZANINA B15 TL.60MM S VLOŽKOU RABIC
– PERLITOBETON TL.150MM
– VYROVNÁVACÍ POTĚR
– STROPNÍ DESKY PZD 50/10
– OMÍTKA ŠTUKOVÁ NA CEM. PROSTRÍK

(S11) – POCHŮZNÁ VRSTVA DLE TAB.MÍSTNOSTI
– BET.MAZANINA B15 S VLOŽKOU RABIC
– FOLIE PVC
– POLYSTYREN PSB-S-20 TL.40MM
– VYROVNÁVACÍ POTĚR
– STROPNÍ PANELE SPIROLL SPI 7900/25 10
– OMÍTKA ŠTUKOVÁ NA CEM. PROSTRÍK


(SP1) SDK ZAVĚŠENÝ PODHLED KNAUF GKf TL.15MM
NA ZAVĚŠENÉ OCELOVÉ KONSTRUKCI
TEP. IZOLACE PREFROCK TL.160MM – UZPŮSOBIT ROZTEČ HLAVNÍCH PROFILŮ

(SP2) SDK ZAVĚŠENÝ PODHLED KNAUF GKf TL.15MM
NA ZAVĚŠENÉ OCELOVÉ KONSTRUKCI
TEP. IZOLACE PREFROCK TL.60MM

(SP3) SDK ZAVĚŠENÝ PODHLED KNAUF GKf TL.15MM
NA ZAVĚŠENÉ OCELOVÉ KONSTRUKCI
TEP. IZOLACE PREFROCK TL.160MM

(SP4) AKUSTICKÝ PODHLED AKULIT
NA ZAVĚŠENÉ OCELOVÉ KONSTRUKCI
TEP. IZOLACE PREFROCK TL.80MM

(SP5) SDK PODHLED KNAUF GKf TL.12,5MM
NA OCELOVÉ KONSTRUKCI
TEP. IZOLACE ORSIL TL.60MM

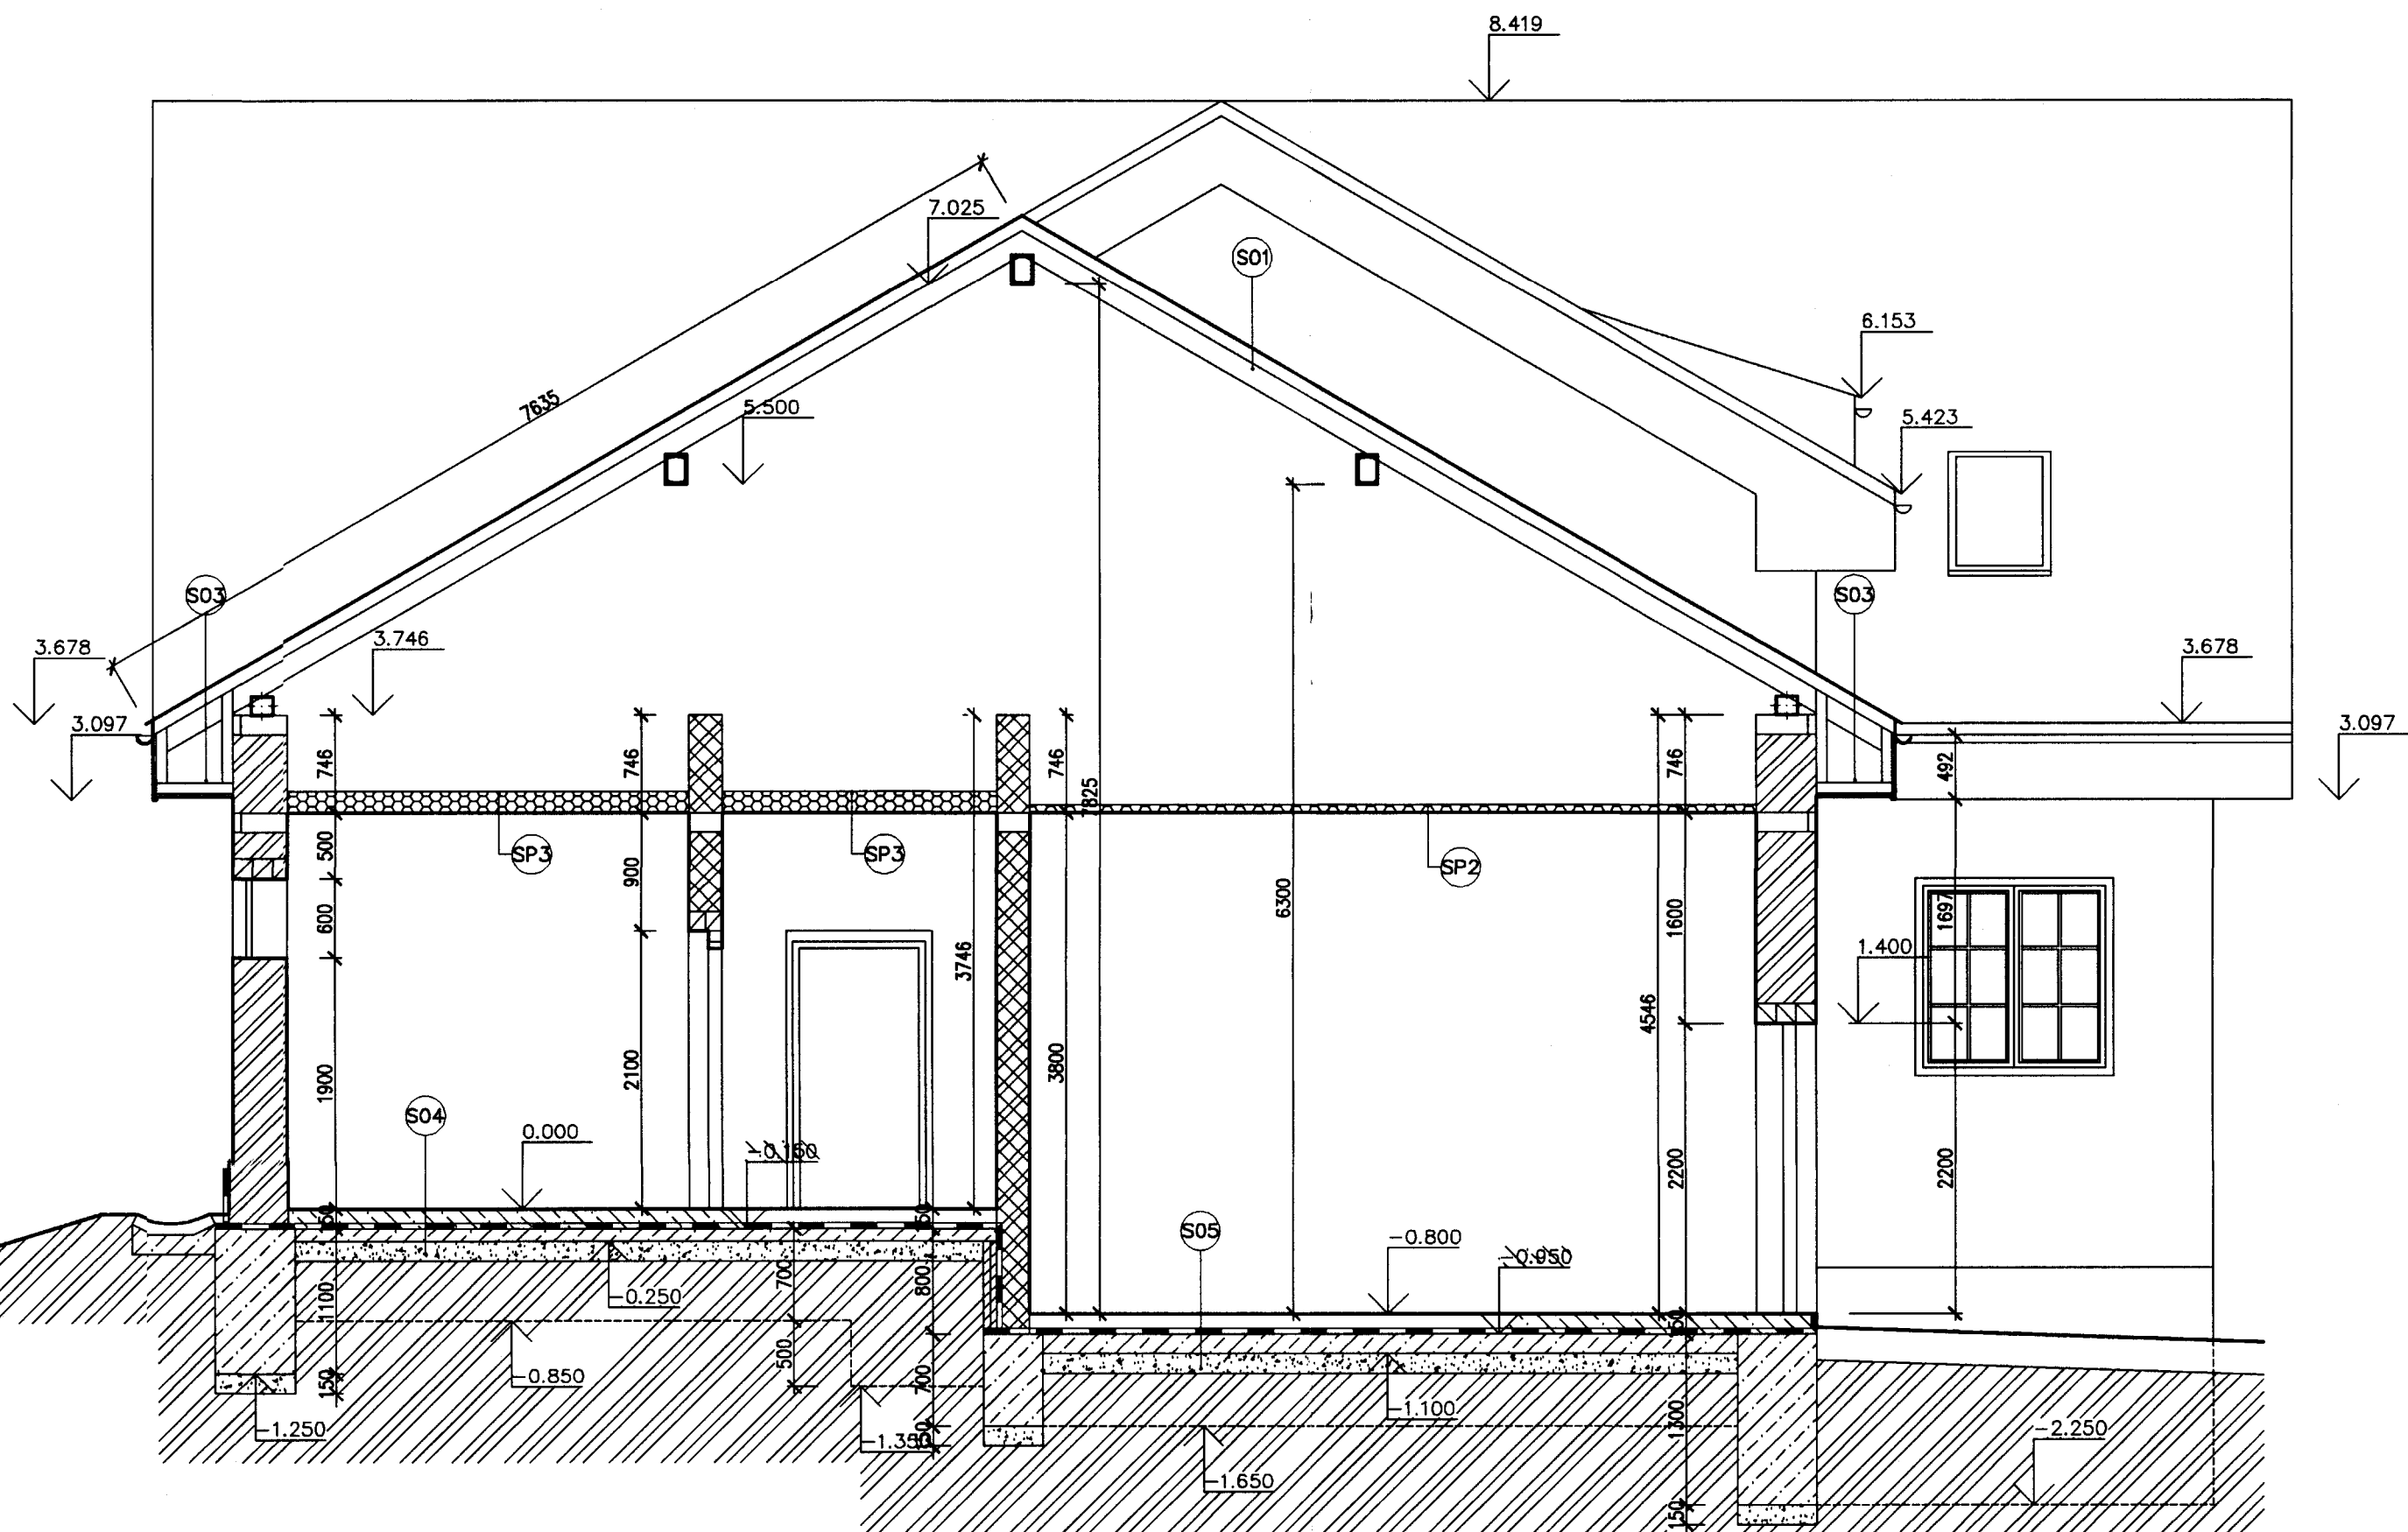

LEGENDA HMOT

	ZEMINA PUVODNÍ		ZDIVO POROTHERM 24 P+D
	BETON B15		PŘÍČKY A DOZDÍVKY PKCd2 A CP NA MC
	BETON B20 S VLOŽENOU SÍTÍ KARI		SÁDROKARTON.KONSTRUKCE.TEP.IZOLACE
	ZDIVO POROTHERM 44 P+D		HUTNĚNÝ STRP.PODSYP
	ZDIVO POROTHERM 30 P+D		ZEMINA NASYPANÁ – STÁVAJÍCÍ

ZODPOVĚDNÝ PROJEKTANT:	Ing. Luděk Skalický	
VYPRACOVAL:	Martin Ryd	
SPOLUPRÁCE:	Ing. Pavel Brůna	



Okresní úřad:	RYCHNOV NAD KNEŽNOU	Městský úřad:	ROKYTNICE V ORLICKÝCH HORÁCH
INVESTOR:	SÚS Rychnov nad Kněžnou, Pod Budínem 1415, PSČ 516 01		

Akce: **REKONSTRUKCE STŘEDISKA SÚS**
ROKYTNICE V ORLICKÝCH HORÁCH
2.etapa

Obsah: ŘEZ PŘÍČNÝ – B,C

STUPEŇ:	Projekt stavby
DATUM:	09/2001
ČÍSLO ZAKÁZ.:	22-01
FORMÁT:	6xA4
MĚŘÍTKO:	1:50
ČÁST:	Č. PŘÍLOHY:
SO-01	B.3.1.7.