POHLED JIŽNÍ

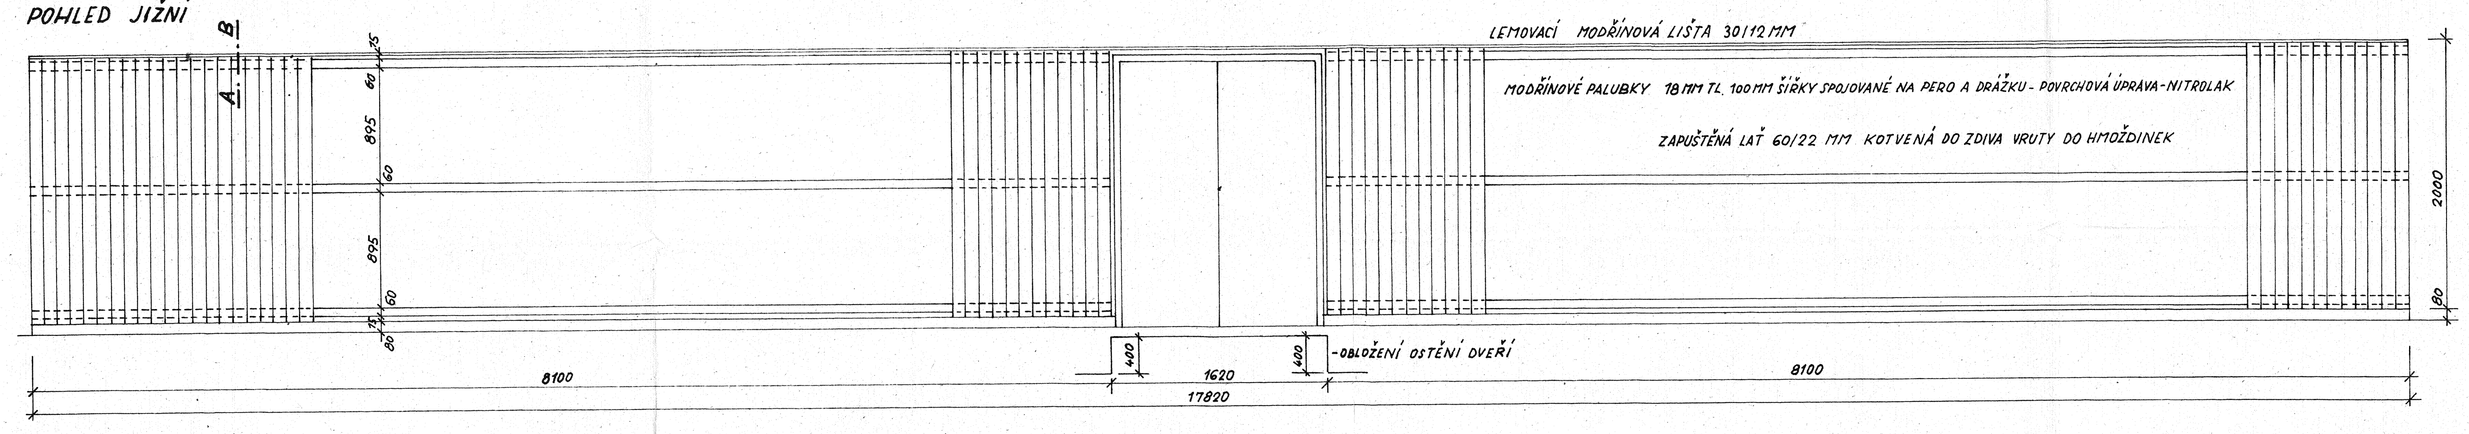

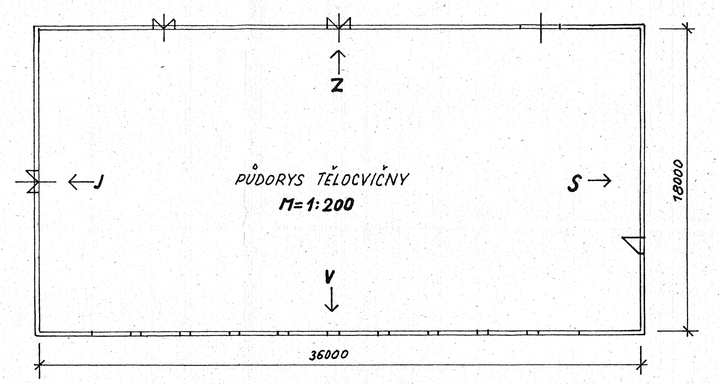

VODOROVNÝ ŘEZ M=1:2

SVISLÝ ŘEZ A-B M=1:2

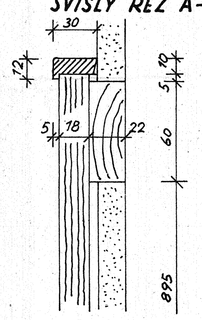

LEGENDA:

DŘEVĚNÝ OBKLAD STĚN Z PALUBEK - VČDZ. MODŘÍNOVÉ PALUBKY 18 mm TL. 100 mm ŠIROKÉ, SPOJOVANÉ NA PERO A DRÁŽKU. PALUBKY JSOU PŘIPEVNĚNY HŘEBÍKY K VODORUV. OSAZOVACÍM LATÍM 22/60 mm. TATO LAŤ JE KOTVENÁ DO ZDIVA VRUTY DO HMOŽDINEK. POVRCHOVÁ ÚPRAVA - NITROLAK. OSAZOVACÍ LATĚ NEJSOU V CENĚ OBKLADU - ROZPOČTUJÍ SE ZVLÁŠŤ. DUBOVÝ SOKLÍK PROFILU 80/2 CM JE V DODÁVCE PRUŽNÉ PODLAHY.

POHLED ZÁPADNÍ

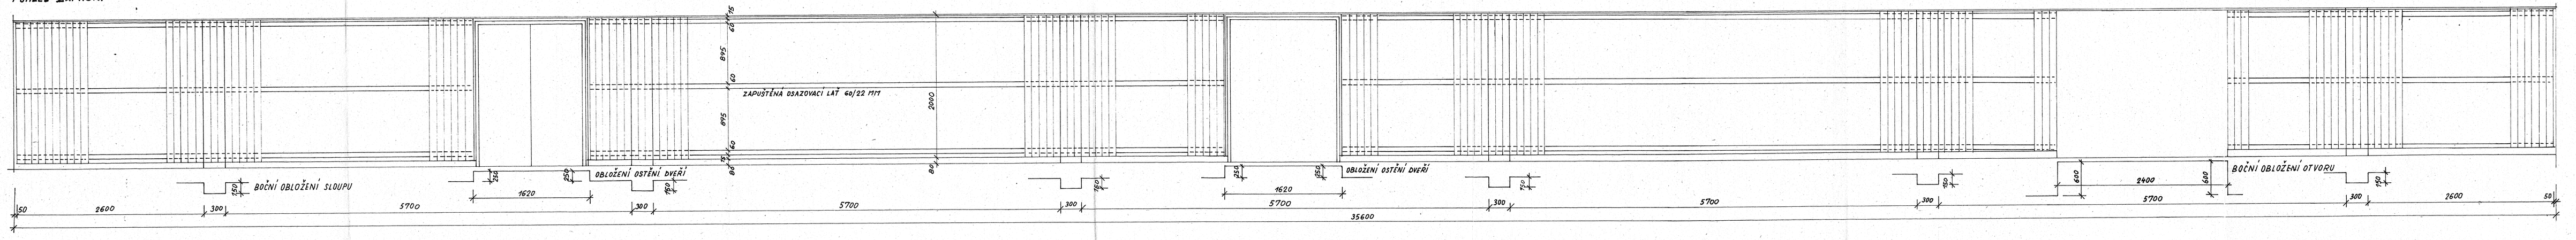

POHLED VÝCHODNÍ

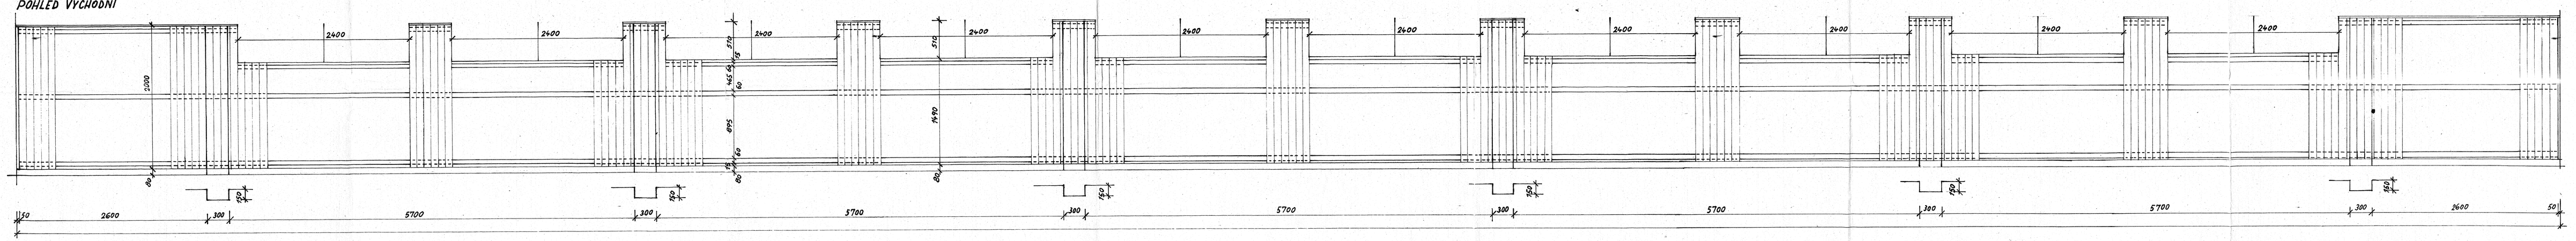

POHLED SEVERNÍ

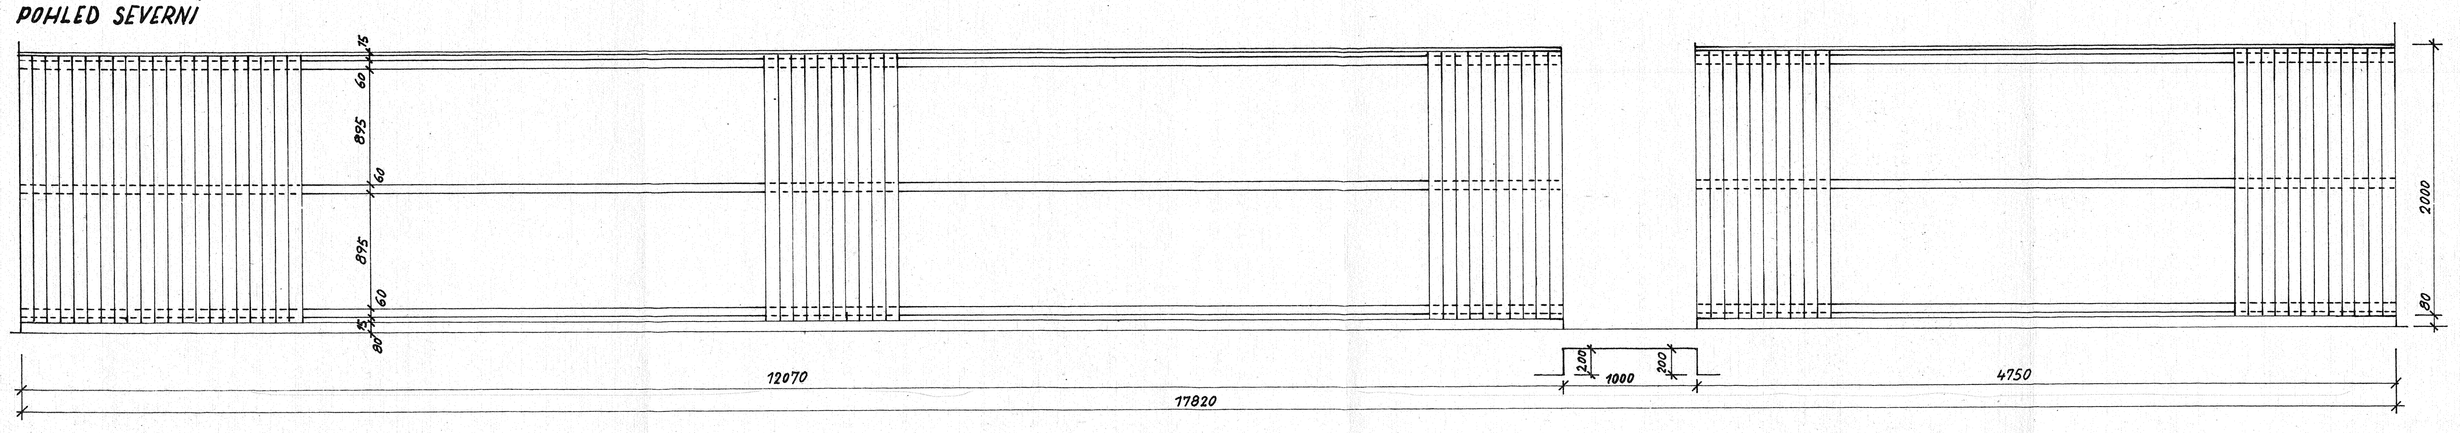

VÝPIS MATERIÁLU NA OBKLAD

DÍL	MODŘÍNOVÉ PALUBKY 18 mm TL. 100 mm ŠIROKÉ		LEMOVACÍ MODŘÍNOVÉ LIŠTY PROF. 30/12 mm		OSAZOVACÍ LATĚ 60/22 mm SMRKOVÉ		
JIŽNÍ	(17,82-1,62)×2,00 =0,40×2×2,00	m² 34,00	17,82+0,40×2	B/1 18,62	(17,82-1,62-0,40×2)×3	B/1	51,00
ZÁPADNÍ	[35,60-(1,62×2-2,40)]×2,00 (0,15×12+0,25×4+0,60×2)×2,00	m² 59,92 m² 8,00	35,60+0,25×4+0,60×2+0,15×12	B/1 39,60	[35,60-(1,62×2+2,40)+0,25×4+0,60×2+0,15×12]×3	B/1	101,88
VÝCHODNÍ	35,60×2,00-2,40×0,51×10 0,15×12×2,00	m² 58,96 m² 3,60	35,60-2,40×10+0,15×12+0,51×2	B/1 23,60	(35,60+0,15×12)×3	B/1	112,20
SEVERNÍ	(17,82-1,00)×2,00 0,20×2×2,00	m² 33,64 m² 0,80	17,82-1,00+0,30×2	B/1 17,42	(17,82-1,00+0,20×2)×3	B/1	51,66
CELKEM		m² 198,92		B/1 99,24		B/1	316,74
PROŘEZ 8%		m² 15,92		B/1 7,92		B/1	25,36
DOHROMADY		m² 214,84		B/1 107,16		B/1	342,10

A. HYRŠL, VÝCHODOČESKÝ PRÁVNÍ HRADEC KRÁLOVÉ | J. ŠKROUPA, HRADEC KRÁLOVÉ | VODOSTAV HRADEC KRÁLOVÉ

TĚLOCVIČNA SPŠ S
003 TĚLOCVIČNA
DETAIL OBLOŽENÍ STĚN TĚLOCVIČNY

VI. 1988
J.Š.
5-672-794
214
17
1:25 mm
27
I-214-1-13069