

Dodatek č. 1 ke Smlouvě o dílo ze dne 14. 5. 2025

Smluvní strany

Královéhradecký kraj

se sídlem: Pivovarské náměstí 1245, 500 03 Hradec Králové
zástupce: Petr Koleta, hejtman
IČO: 708 89 546
DIČ: CZ70889546
Bankovní spojení: 
Číslo účtu: 

(dále jen „objednatel“)

a

Zhotovitel PS - STAV Náchod s.r.o.

obchodní společnost zapsaná v obchodním rejstříku vedeném u Krajského soudu v Hradci Králové pod spisovou značkou C 31554

se sídlem: Na Hamrech 1444, 547 01 Náchod
zastoupená: Pavlem Sedláčkem
IČO: 28858531
DIČ: CZ28858531
Bankovní spojení: 
Číslo účtu: 

(dále jen „zhotovitel“ nebo „dodavatel“)

(objednatel a zhotovitel jednotlivě také jako „smluvní strana“, společně jako „smluvní strany“)

Shora uvedené smluvní strany se dohodly na uzavření dodatku č. 1 (dále jen „dodatek“) ke Smlouvě o dílo ze dne 14. 5. 2025, která byla uzavřena se zhotovitelem jako vybraným dodavatelem veřejné zakázky nazvané: „Nemocnice Rychnov nad Kněžnou – rekonstrukce gastro provozu – stavební práce – ZD/18/425“ (dále jen „veřejná zakázka“).

I. Účel dodatku

1. Tento dodatek je dále uzavírán dle čl. 6 odst. 6.3 a odst. 6.4 a čl. 16 odst. 16.9 původní smlouvy o dílo a v souladu s příslušnými ustanoveními zákona č. 134/2016 Sb., o zadávání veřejných zakázek ve znění pozdějších předpisů (dále též jako „zákon“) v souvislosti se vznikem dodatečných stavebních prací – víceprací, méněprací a nutných změn:

a) Jedná se o změny dle § 222 odst. 4 zákona, které nebyly zahrnuty v původním závazku ze smlouvy a jsou nezbytné pro zhotovení díla – práce podle Změnového listu č. 1 a č. 2

vícepráce: 122 558,21 Kč bez DPH

méněpráce: -0,00 Kč bez DPH

b) Jedná se o změny podle § 222 odst. 6 zákona, jejichž potřeba vznikla v důsledku okolností, které zadavatel jednající s náležitou péčí nemohl předvídat, a které nemění celkovou povahu veřejné zakázky – práce podle Změnového listu č. 3, č. 4, č. 5, č. 6 a č. 7

vícepráce: 2 075 375,49 Kč bez DPH

méněpráce: - 154 692,00 Kč bez DPH

2. Podkladem pro uzavření tohoto dodatku jsou změnové listy č. 1 až 7, které jsou nedílnou součástí tohoto dodatku.

3. Změny podle odst. 1 tohoto článku činí:

vícepráce: 2 197 933,70 Kč bez DPH

méněpráce: - 154 692,00 Kč bez DPH

4. Celková smluvní cena ve smlouvě o dílo ze dne 14. 5. 2025 se tedy **navyšuje o 2 043 241,70 Kč bez DPH.**

5. V souvislosti se změnami uvedenými ve změnovém listu č. 3 a č. 6 se prodlužuje termín dokončení stavební prací a uzlový termín pro realizaci od dokončení přípravných prací ve smlouvě o dílo ze dne 14. 5. 2025 o 5 týdnů.

II.

Vymezení rozsahu změn

1. Čl. 5 odst. 5.3 původní smlouvy se mění a nově zní takto:

5.3 Termíny a místa plnění díla jsou stanoveny následovně:

Zahájení provádění stavby:	Provádění díla bude zahájeno na výzvu objednatele k zahájení prací Předpokládaný termín zahájení: 4/2025
Dokončení stavební prací:	nejdéle do 31 týdnů od doručení výzvy k zahájení prací zhotoviteli
Uzlové termíny	- Do 6 týdnů od předání staveniště budou probíhat přípravné práce včetně realizace provizorního výdeje - Do 25 týdnů od dokončení přípravných prací

	bude probíhat realizace
Zkušební provoz:	Do 4 týdnů po dokončení stavebních prací Zkušební provoz bude zahájen a prováděn ihned po dokončení stavebních prací a dokončení dodávky gastrovybavení.
Předání dokončeného díla (stavby) včetně předání pravomocného kolaudačního rozhodnutí či jiného opatření příslušného stavebního úřadu, na jehož základě bude možné trvale užívat dokončenou stavbu ve smyslu stavebního zákona	nejdéle do 8 týdnů od dokončení stavebních prací

Místo plnění: Nemocnice Rychnov nad Kněžnou, Jiráskova 506, 516 23 Rychnov nad Kněžnou. (dále jen „staveniště“).

2. Čl. 6 odst. 6.2 původní smlouvy se mění a nově zní takto:

6.2 Cena za provedení díla dle článku 4 této smlouvy, v podrobném členění uvedeném v položkovém rozpočtu činí:

cena bez DPH 16 612 252,01 Kč

DPH samostatně 3 488 572,92 Kč

cena s DPH 20 100 824,93 Kč

(dále jen „Cena“).

Daň z přidané hodnoty bude účtována podle účinných předpisů v době zdanitelného plnění.

III.

Ustanovení přechodná a závěrečná

1. Tento dodatek nabývá platnosti dnem podpisu oprávněnými zástupci obou smluvních stran, účinnosti nabývá uveřejněním v registru smluv ve smyslu zákona č. 340/2015 Sb., o zvláštních podmínkách účinnosti některých smluv, uveřejňování těchto smluv a o registru smluv (zákon o registru smluv).
2. Smluvní strany shodně prohlašují, že se seznámily s celým obsahem tohoto dodatku včetně jeho příloh a s celým obsahem tohoto dodatku souhlasí. Zároveň prohlašují, že tento dodatek uzavřely svobodně, vážně, určitě a srozumitelně, nikoliv v tísní či nápadně nevýhodných podmínkách a na důkaz tohoto připojují svoje podpisy.
3. Tento dodatek je ve smyslu § 211 odst. 3 zákona č. 134/2016 Sb. o zadávání veřejných zakázek ve znění pozdějších předpisů v souladu se zákonem č. 300/2008 Sb. o elektronických úkonech a autorizované konverzi dokumentů, ve znění pozdějších předpisů, uzavřen elektronicky.

4. Smluvní strany jsou povinny zajistit, aby v případě jejich rozdělení, sloučení, jakékoliv jiné přeměně nebo převodu práv na dceřiné společnosti byl právní nástupce zavázán stejně jako smluvní strana této smlouvy a aby v takovém případě nedošlo ke zkrácení práv druhé strany.
5. O uzavření tohoto dodatku rozhodl hejtman Královéhradeckého kraje na základě usnesení Rady Královéhradeckého kraje RK/10/664/2025 ze dne 14. 4. 2025.

Přílohy:

Změnové listy č. 1 až č. 7

Seznam změnových listů

Změny závazků ze smlouvy

Za objednatele:

V Hradci Králové dne



.....
Petr Koleta,
hejtman

Za zhotovitele:

V Náchodě



Pavel Sedláček, jednatel
PS - STAV Náchod s.r.o

Akce: Nemocnice Rychnov nad Kněžnou - rekonstrukce gastro provozu - stavební práce - ZD/18/425

ozn.	cena
SOD	14 569 010,31 Kč
dod. 1	2 043 241,70 Kč
celkem	16 612 252,01 Kč

ZL	Popis	plus	mínus	cena	odstavec	celkem	termín
Dodatek č.1						II.26	35/5
01	vypuštění chladiva a ekologická likvidace 2 mrazících boxů, nebylo obsaženo v předmětu díla, požadavek uživatele	28 600,00 Kč	- Kč	28 600,00 Kč	4	2 043 241,70 Kč	
02	zasekání stávajících rozvodů topení v prostoru výdeje, rozvody ÚT nebyly předmětem díla, požadavek uživatele	93 958,21 Kč	- Kč	93 958,21 Kč	4		
03	Při výkopových pracích v rámci provedení nových rozvodů vnitřní kanalizace byl zjištěn rozpor v zatřídění horniny, původně bylo uvažováno s třídou 3, ale skutečnost je třída 5 - opuka. V rámci zpracování nebylo možno provést sondy.	468 418,29 Kč	- 154 692,00 Kč	313 726,29 Kč	6		14
04	Stavební práce, které je třeba provést na základě zjištěných skutečností při vlastní realizaci (opravy SDK stropů, nátěry stropů a stěn, odbourání stávajících jímek v místě výkopů pro kanalizaci, doplnění obslužných lávek v půdním prostoru).	118 963,82 Kč	- Kč	118 963,82 Kč	6		
05	Při realizaci vnitřní kanalizace bylo zjištěno, že potrubí na které se měla kanalizace napojit a to mělo dále pokračovat do venkovního lapolu neodpovídá požadovanému typu potrubí. Bylo nutno ho vyměnit.	9 264,28 Kč	- Kč	9 264,28 Kč	6		
06	Z důvodu stárí a odkládání projektu gastru, a následné výstavby urgentního příjmu v areálu nemocnice došlo touto výstavbou ke změnám v inženýrských sítích, které se dotkly i připojení objektu na NN. Z tohoto důvodu muselo být připojení objektu přeprojektováno.	1 064 289,28 Kč	- Kč	1 064 289,28 Kč	6		21
07	V rámci projektu byl navržen vnitřní výkop pro kanalizaci v šíři 400mm a hloubky 800mm což bylo v rámci uložení potrubí do spádu nereálné, proto bylo nutné výkop rozšířit na 600mm.	414 439,82 Kč	- Kč	414 439,82 Kč	6		

Vypracoval: J. Kutík

ZMĚNOVÝ LIST				ZL 01	
Likvidace mrazících boxů					
Stavba:	Nemocnice Rychnov nad Kněžnou – rekonstrukce gastro provozu – stavební práce – ZD/18/425				
Objekt:	Hlavní objekt				
Předkládá:	PS-STAV Náchod s.r.o.			Datum:	15/10/25
Odesláno / předáno:		Přílohy / počet listů			
poštou		1) Položkový rozpočet změny	1	listů	
e-mailem	X	2) Projektové podklady	X	listů, výkresů	
osobně	X	3) Fotodokumentace	2	listů	
1 Technický popis změny:					
1.1 Popis původního řešení:					
Nebylo řešeno v projektové dokumentaci.					
1.2 Popis nového řešení:					
Zajištění vypuštění chladicího media ve dvou kusech mrazících boxů a jejich rozebrání a ekologická likvidace.					
2 Zdůvodnění změny:					
Požadavek provozovatele.					
3 Vliv na dopracování projektové dokumentace:		ANO (uvést jaký dokument)		X	NE
4 Dopad do smluvních termínů:		ANO (uvést návrh prodloužení lhůty smluvního termínu)		X	NE
5 Číslo odstavce ve smyslu § 222 zákona č. 134/2016 Sb. - Zákona o zadávání veřejných zakázek					odst. 4
6 Náklady:	Cena méněprací (odpočet):		-	0,00 Kč bez DPH	
	Cena víceprací (přípočet):		+	28 600,00 Kč bez DPH	
	Výsledná ceny změny:			28 600,00 Kč bez DPH	
7 Schválil:					
za zhotovitele:		za TDS:	za AD:	za uživatele:	za objednatele:
					20/10/25
Pavel Sedláček PS-STAV Náchod s.r.o.		Ing. Jaroslav Myšák IRBOS s.r.o./Holty s.r.o.	Ing. Radek Myšák IRBOS s.r.o.	Jakub Pechlát Nemocnice Rychnov n/K	Jiří Kutík, DIS. Královéhradecký kraj

SOUPIS PRACÍ

Stavba: Nemocnice RK – rekonstrukce gastro provozu
Objekt: ZL01 - Mrazicí boxy

Místo: Datum: 23. 9. 2025
Zadavatel: Projektant:
Zhotovitel: Zpracovatel:

PČ	Typ	Kód	Popis	MJ	Množství	J.cena [CZK]	Cena celkem [CZK]	Cenová soustava
Náklady soupisu celkem							28 600,00	
D		PSV	Práce a dodávky PSV				28 600,00	
D		751	Mrazicí box				28 600,00	
1	K	429112.R	Demontáž a likvidace mrazicího boxu vč. odborného vypuštění chladicího plynu	kus	2,000	14 300,00000	28 600,00	R- položka

uniblock
ZANOTTI

13

ZAVIRAT !!

VEJCE



PROSTY I TRADIC
OBJEKTY



ZMĚNOVÝ LIST

ZL 02

Přesun potrubí pod omítku / do podlahy

Stavba:	Nemocnice Rychnov nad Kněžnou – rekonstrukce gastro provozu – stavební práce – ZD/18/425		
Objekt:	Hlavní objekt		
Předkládá:	PS-STAV Náchod s.r.o.	Datum:	15/10/25

Odesláno / předáno:		Přílohy / počet listů	
poštou		1) Položkový rozpočet změny	1 listů
e-mailem	X	2) Projektové podklady	1 listů, výkresů
osobně	X	3) Fotodokumentace	x listů

1 Technický popis změny:

1.1 Popis původního řešení:

Nebylo předmětem projektové dokumentace.

1.2 Popis nového řešení:

Odstavení a vypuštění větve topného systému v místnosti 131, demontáž, odvoz a uskladnění otopných těles, demontáž stávajícího potrubí vedeného povrchu, montáž nového potrubí do drážky včetně zednických přípomocí.

2 Zdůvodnění změny:

V místnosti 131 je projektovou dokumentací uvažováno s keramickým obkladem. Bez výše uvedených prací, nelze keramický obklad namontovat. Dále v místnostech 121-125,130 demontáž otopných těles včetně přírodních potrubí na základě požadavku provozovatele.

3 Vliv na dopracování projektové dokumentace:	ANO (uvést jaký dokument)	X	NE
---	------------------------------	---	----

4 Dopad do smluvních termínů:	ANO (uvést návrh prodloužení lhůty smluvního termínu)	X	NE
-------------------------------	--	---	----

5 Číslo odstavce ve smyslu § 222 zákona č. 134/2016 Sb. - Zákona o zadávání veřejných zakázek	odst.	4
---	-------	---

6 Náklady:	Cena méněprací (odpočet):	–	0,00 Kč	bez DPH
	Cena víceprací (přípočet):	+	93 958,21 Kč	bez DPH
	Výsledná ceny změny:		93 958,21 Kč	bez DPH

7 Schválil:

za zhotovitele:	za TDS:	za AD:	za uživatele:	za objednatele:
				20/10/25

Pavel Sedláček PS-STAV Náchod s.r.o.	Ing. Jaroslav Myšák IRBOS s.r.o./Holty s.r.o.	Ing. Radek Myšák IRBOS s.r.o.	Jakub Redhát Nemocnice Rychnov n/K	Jiří Kutík, DiS. Královéhradecký kraj
---	--	----------------------------------	---------------------------------------	--

SOUPIS PRACÍ

Stavba: Nemocnice RK – rekonstrukce gastro provozu
Objekt: ZL02 - Přesun potrubí pod omítku/do podlahy

Misto: Datum: 23. 9. 2025
Zadavatel: Projektant:
Zhotovitel: Zpracovatel:

PČ	Typ	Kód	Popis	MJ	Množství	J.cena [CZK]	Cena celkem [CZK]	Cenová soustava
----	-----	-----	-------	----	----------	--------------	-------------------	-----------------

Náklady soupisu celkem 93 958,21

D PSV Práce a dodávky PSV 71 413,13

D 713 Izolace tepelné 9 017,94

1	K	71338.R	Otočení radiátoru v m.č. 132	kpl	1,000	1 500,00000	1 500,00	R- položka
2	K	71339.R	Izolace potrubí TUBEX 15/20	m	15,000	91,80000	1 377,00	R- položka
3	K	71340.R	Izolace potrubí TUBEX 35/20	m	40,000	124,20000	4 968,00	R- položka
4	K	71341.R	Izolace potrubí TUBEX 42/20	m	8,000	135,00000	1 080,00	R- položka
5	K	998713201	Přesun hmot procentní pro izolace tepelné v objektech v do 6 m	%	89,250	1,04140	92,94	CS ÚRS 2025 02*0,82

D 733 Ústřední vytápění - rozvodné potrubí 43 418,98

6	K	733110810R00	Demontáž potrubí ocelového do DN80	m	63,000	74,80000	4 712,40	SOD
7	K	733113113	Příplatek k potrubí z trubek ocelových černých závitových za zhotovení závitové ocelové přípojky DN 15	kus	26,000	121,36000	3 155,36	CS ÚRS 2025 02*0,82
8	K	733122222	Potrubí z uhlíkové oceli tenkostěnné vně pozink spojované lisováním D 15x1,2 mm	m	15,000	266,50000	3 997,50	CS ÚRS 2025 02*0,82
9	K	733122226	Potrubí z uhlíkové oceli tenkostěnné vně pozink spojované lisováním D 35x1,5 mm	m	40,000	534,64000	21 385,60	CS ÚRS 2025 02*0,82
10	K	733122227	Potrubí z uhlíkové oceli tenkostěnné vně pozink spojované lisováním D 42x1,5 mm	m	8,000	703,56000	5 628,48	CS ÚRS 2025 02*0,82
11	K	733190107	Zkouška těsnosti potrubí ocelové závitové DN do 40	m	63,000	10,98800	692,24	CS ÚRS 2025 02*0,82
12	K	733291902	Propojení potrubí měděného při opravě D 15x1 mm	kus	18,000	161,54000	2 907,72	CS ÚRS 2025 02*0,82
13	K	733291906	Propojení potrubí měděného při opravě D 35x1,5 mm	kus	2,000	211,56000	423,12	CS ÚRS 2025 02*0,82
14	K	733291907	Propojení potrubí měděného při opravě D 42x1,5 mm	kus	2,000	223,86000	447,72	CS ÚRS 2025 02*0,82
15	K	998733101R00	Přesun hmot pro rozvody potrubí, výšky do 6 m	t	0,088	782,32000	68,84	SOD

D 735 Ústřední vytápění - otopná tělesa 18 976,21

16	K	735000912	Vyregulování ventilu nebo kohoutu dvojregulačního s termostatickým ovládáním	kus	13,000	136,94000	1 780,22	CS ÚRS 2025 02*0,82
17	K	735151811	Demontáž otopného tělesa panelového jednořadého dl do 1500 mm	kus	7,000	122,18000	855,26	CS ÚRS 2025 02*0,82
18	K	735151821	Demontáž otopného tělesa panelového dvouřadého dl do 1500 mm	kus	3,000	142,68000	428,04	CS ÚRS 2025 02*0,82
19	K	735151822	Demontáž otopného tělesa panelového dvouřadého dl přes 1500 do 2820 mm	kus	3,000	186,96000	560,88	CS ÚRS 2025 02*0,82
20	K	735159110	Montáž otopných těles panelových jednořadých dl do 1500 mm	kus	1,000	372,28000	372,28	CS ÚRS 2025 02*0,82
21	K	735159210	Montáž otopných těles panelových dvouřadých dl do 1140 mm	kus	4,000	405,90000	1 623,60	CS ÚRS 2025 02*0,82
22	K	735159230	Montáž otopných těles panelových dvouřadých dl přes 1500 do 1980 mm	kus	3,000	499,38000	1 498,14	CS ÚRS 2025 02*0,82
23	K	735191905	Odvzdušnění otopných těles	kus	8,000	29,11000	232,88	CS ÚRS 2025 02*0,82
24	K	735191.R	Vnitrostaveništní přesun radiátorů - včetně uskladnění	soubor	8,000	775,50000	6 204,00	R- položka
25	K	735192.R	Konzole otopného tělesa	kus	26,000	201,15000	5 229,90	R- položka
26	K	998735201	Přesun hmot procentní pro otopná tělesa v objektech v do 6 m	%	187,852	1,01680	191,01	CS ÚRS 2025 02*0,82

D HZS Hodinové zúčtovací sazby 22 545,08

27	K	HZS1301	Hodinová zúčtovací sazba zedník	hod	59,000	382,12000	22 545,08	CS ÚRS 2025 02*0,82
----	---	---------	---------------------------------	-----	--------	-----------	-----------	---------------------

Přeložení vedlem UT do drážky ve zoli.

ZMĚNOVÝ LIST				ZL 03	
Třída horniny					
Stavba:		Nemocnice Rychnov nad Kněžnou – rekonstrukce gastro provozu – stavební práce – ZD/18/425			
Objekt:		Hlavní objekt			
Předkládá:		PS-STAV Náchod s.r.o.		Datum: 15/10/25	
Odesláno / předáno:		Přílohy / počet listů			
poštou		1) Položkový rozpočet změny		2	listů
e-mailem	X	2) Projektové podklady		X	listů, výkresů
osobně	X	3) Fotodokumentace		4	listů
1 Technický popis změny:					
1.1 Popis původního řešení: Projektová dokumentace předpokládá třídu horniny 1-3 v uzavřených prostorech. Dále PD předpokládala bourání prostého podkladního betonu.					
1.2 Popis nového řešení: Třída horniny dle posudku geologa spadá do třídy 4-5 (opuka). Dále podkladní beton byl armovaný a ve větší tloušťce.					
2 Zdůvodnění změny:					
Při výkopových pracích bylo zjištěno, že třída horniny neodpovídá předpokladu projektové dokumentace. Dále bylo zjištěno, že podkladní beton nebyl prostý, ale armovaný kari sítí a ve větší tloušťce. Jedná se o změny, jejíž potřeba vznikla v důsledku okolností, které zhotovitel jednající s náležitou péčí nemohl předvídat. Změna nemění celkovou povahu veřejné zakázky.					
3 Vliv na dopracování projektové dokumentace:		ANO (uvést jaký dokument)		X	NE
4 Dopad do smluvních termínů:		ANO		X	NE
14 dnů					
5 Číslo odstavce ve smyslu § 222 zákona č. 134/2016 Sb. - Zákona o zadávání veřejných zakázek				odst.	6
6 Náklady:					
		Cena méněprací (odpočet):	-	-154 692,00 Kč	bez DPH
		Cena víceprací (přípočet):	+	468 418,29 Kč	bez DPH
		Výsledná ceny změny:		313 726,29 Kč	bez DPH
7 Schválil:					
za zhotovitele:		za TDS:		za AD:	
				za uživatele:	
				za objednatele:	
				20/10/25	
Pavel Sedláček PS-STAV Náchod s.r.o.		Ing. Jaroslav Myšák IRBOS s.r.o./Holty s.r.o.		Ing. Radek Myšák IRBOS s.r.o.	
				Makula Rechlát Nemocnice Rychnov n/K	
				Jiří Kutík, DiS. Královéhradecký kraj	

SOUPIS PRACÍ

Stavba: Nemocnice RK – rekonstrukce gastro provozu
Objekt: ZL03 - Třída horniny

Místo: Datum: 23. 9. 2025
Zadavatel: Projektant:
Zhotovitel: Zpracovatel:

PČ	Typ	Kód	Popis	MJ	Množství	J.cena [CZK]	Cena celkem [CZK]	Cenová soustava
----	-----	-----	-------	----	----------	--------------	-------------------	-----------------

Náklady soupisu celkem 313 726,29

D HSV Práce a dodávky HSV 313 726,29

D 1 Zemní práce 106 850,11

1	K	139712111	Vykopávky v uzavřených prostorech v hornině třídy těžitelnosti II skupiny 4 až 5 ručně	m3	47,782	4 108,20000	196 298,01	CS ÚRS 2025 02*0,82
	VV		"D.1.1.2 půdorys 1np stávající"					
	VV		"pro kanalizaci"					
	VV		(21,1+11,75+14,15+1,2*2+1,85+2,65*2+0,7)*0,4*0,8		18,320			
	VV		(10,5+4,6+1,7*3+2,3+5,0+2,8+0,6+1,0+1,7+0,5+1,0)*0,4*0,7		9,828			
	VV		(3,4*2+1,1)*0,4*0,7		2,212			
	VV		(10,4+0,5*2+1,9+2,3*3+2,0+0,5*2+0,9+0,5+0,85+1,2+6,1+0,7*3+1,0+1,4)*0,4*0,7		10,430			
	VV		(9,3+3,8+1,8+2,0+1,4+1,3+1,8)*0,4*0,7		5,992			
	VV		Mezisoučet		46,782			
	VV		"u vchodu" 1,0		1,000			
	VV		Součet		47,782			

2	K	139751101	Vykopávky v uzavřených prostorech v hornině třídy těžitelnosti I skupiny 1 až 3 ručně	m3	-47,782	1 872,00000	-89 447,90	SOD
	VV		"D.1.1.2 půdorys 1np stávající"					
	VV		"pro kanalizaci"					
	VV		(21,1+11,75+14,15+1,2*2+1,85+2,65*2+0,7)*0,4*0,8		18,320			
	VV		(10,5+4,6+1,7*3+2,3+5,0+2,8+0,6+1,0+1,7+0,5+1,0)*0,4*0,7		9,828			
	VV		(3,4*2+1,1)*0,4*0,7		2,212			
	VV		(10,4+0,5*2+1,9+2,3*3+2,0+0,5*2+0,9+0,5+0,85+1,2+6,1+0,7*3+1,0+1,4)*0,4*0,7		10,430			
	VV		(9,3+3,8+1,8+2,0+1,4+1,3+1,8)*0,4*0,7		5,992			
	VV		Mezisoučet		46,782			
	VV		"u vchodu" 1,0		1,000			
	VV		Součet		47,782			
	VV		47,782*-1 'Přepočtené koeficientem množství		-47,782			

D 9 Ostatní konstrukce a práce, bourání 55 785,06

3	K	965042231	Bourání podkladů pod dlažby nebo mazanin betonových nebo z litého asfaltu tl přes 100 mm pl do 4 m2	m3	5,856	3 360,00000	19 676,16	SOD
	VV		tl. o 5cm více než je uvedeno v SOD					
	VV		"102" 2,0*4,3*0,05		0,430			
	VV		"114 " 4,725*0,5*0,05		0,118			
	VV		"121-124 " (9,59+8,32+8,06+8,06)*0,05		1,702			
	VV		"125,141 " (2,425*1,1+3,375*1,1+0,45*1,1)*0,05		0,344			
	VV		"126" (3,83*0,45+3,38*0,45+1,3*1,3/2)*0,05		0,204			
	VV		"127 " (2,35+4,9)*0,5*0,05		0,181			
	VV		"128" 13,88*0,05		0,694			
	VV		"129 podkl" (1,7*4+6,25+1,82+3,65+2,57)*0,5*0,05		0,527			
	VV		"130 podkl" 2,875*1,5*0,05		0,216			
	VV		"131 podkl+vrch" (19,275+2,85+1,2)*0,5*0,05		0,583			
	VV		"132 podkl" (4,875*0,5+4,875*0,3+5,3*0,5)*0,05		0,328			
	VV		"138" 3,6*0,5*0,05		0,090			
	VV		"147" (2,225*2+2,8)*0,5*0,05		0,181			
	VV		"148" (2,1+1,5)*0,5*0,05		0,090			
	VV		"149" (4,0+2,1)*0,5*0,05		0,153			
	VV		"150" 0,6*0,5*0,05		0,015			
	VV		Součet		5,866			

4	K	965049112	Příplatek k bourání betonových mazanin za bourání mazanin se svařovanou sítí tl přes 100 mm	m3	23,423	1 541,60000	36 108,90	CS ÚRS 2025 02*0,82
	VV		"102" 2,0*4,3*0,2		1,720			
	VV		"114 " 4,725*0,5*0,2		0,473			
	VV		"121-124 " (9,59+8,32+8,06+8,06)*0,2		6,806			
	VV		"125,141 " (2,425*1,1+3,375*1,1+0,45*1,1)*0,2		1,375			
	VV		"126" (3,83*0,45+3,38*0,45+1,3*1,3/2)*0,2		0,818			
	VV		"127 " (2,35+4,9)*0,5*0,2		0,725			
	VV		"128" 13,88*0,2		2,776			
	VV		"129 podkl" (1,7*4+6,25+1,82+3,65+2,57)*0,5*0,2		2,109			
	VV		"130 podkl" 2,875*1,5*0,2		0,863			
	VV		"131 podkl+vrch" (19,275+2,85+1,2)*0,5*0,2		2,333			
	VV		"132 podkl" (4,875*0,5+4,875*0,3+5,3*0,5)*0,2		1,310			
	VV		"138" 3,6*0,5*0,2		0,360			
	VV		"147" (2,225*2+2,8)*0,5*0,2		0,725			
	VV		"148" (2,1+1,5)*0,5*0,2		0,360			
	VV		"149" (4,0+2,1)*0,5*0,2		0,610			
	VV		"150" 0,6*0,5*0,2		0,060			
	VV		Součet		23,423			

D 997 Přesun sutě 151 091,12

5	K	997013112	Vnitrostaveništní doprava suti a vybouraných hmot pro budovy v přes 6 do 9 m s použitím mechanizace	t	13,562	564,20000	7 651,68	SOD
6	K	997013501	Odvoz suti a vybouraných hmot na skládku nebo meziskládku do 1 km se složením	t	13,562	285,95000	3 878,05	SOD

PČ	Typ	Kód	Popis	MJ	Množství	J.cena [CZK]	Cena celkem [CZK]	Cenová soustava
7	K	997013509	Příplatek k odvozu suti a vybouraných hmot na skládku ZKD 1 km přes 1 km	t	122,058	13,10000	1 598,96	SOD
	VV		13,562*9 "Přepočtené koeficientem množství		122,058			
	VV		Součet		122,058			
8	K	997013602	Poplatek za uložení na skládce (skládkovné) stavebního odpadu železobetonového kód odpadu 17 01 01	t	102,402	1 984,40000	203 206,53	CS ÚRS 2025 02*0,82
	VV		SOD+ZL					
	VV		88,84+13,562		102,402			
	VV		Součet		102,402			
9	K	997013871	Poplatek za uložení stavebního odpadu na recyklační skládce (skládkovné) směsného stavebního a demoličního kód odpadu 17 09 04	t	-88,840	734,40000	-65 244,10	SOD

Global - Geo, s.r.o.

Ak. Heyrovského 1178, 500 03 Hradec Králové

zapsán v obchodním rejstříku u Krajského soudu v Hradci Králové, oddíl C, vložka 21046

Geologické posouzení tříd těžitelnosti Rekonstrukce gastroprovozu oblastní nemocnice Rychnov nad Kněžnou

Na základě objednávky zástupce firmy PS-STAV Náchod s.r.o., byla dne 20.01. 2026 provedena prohlídka výkopu sondy v místě ležaté kanalizace jídelny a gastroprovozu.

Výkopy do hloubek 0,6 - 1,8 m byly celoplošně prováděny v silně až mírně zvětralých slínovcích tř. R5 - R4. S hloubkou obecně narůstá pevnost horniny a velikost kompaktních desek. Slínovec je rozpukáný, s nepruběžným a sepnutým vertikálním a horizontálním puklinovým systémem. Hloubkový přechod ze silně zvětralých do mírně zvětralých až navětralých hornin je většinou výrazný. Pro rozpojení poskalních hornin je v úzkém výkopu nutné použití sbíjecího kladiva.

Petrografický popis výkopu


místo	hloubka (m)	popis	zatřídění ČSN P 73 1005 ČSN 73 6133	zatřídění ČSN EN ISO 14 688
gastroprovoz	0,00 - 0,20	Betonová podlaha	-	-
	0,20 - 0,50	Slínovec silně zvětralý, tence deskovitě odlučný, v ruce zčásti lámatelný, pukliny sepnuté, šedý	R5	-
	0,50 - 1,10	Slínovec mírně zvětralý, deskovitý, tl. až 7 cm, rozpukáný, šedý s rezavými plochami na plochách diskontinuit	R4	-

Podle již neplatné, avšak nadále používané a citované ČSN 73 3050 „Zemné práce“ a aktuální ČSN 73 6133 „Návrh a provádění zemního tělesa pozemních komunikací“ se místní navážky, zeminy a horniny z hlediska těžitelnosti a rozpojitelnosti řadí do následujících tříd:

- R5 - polohu hodnotíme tř. 4 / I,
- R4 - polohu hodnotíme tř. 5 / I - II,

Procentuální zastoupení jednotlivých tříd do hl. 1,80 m:

- tř. 4 - 30 %
- tř. 5 - 70 %

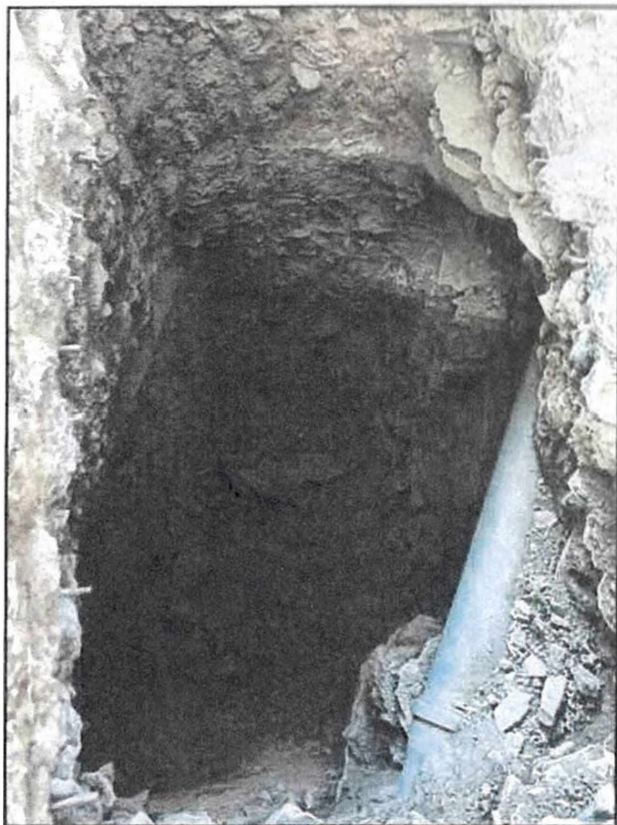

Obr. č. 1 a 2: výkop sodny a výnos deskovitých hornin

Hradec Králové 29.01. 2026

Ing. Pavel Zaba
Odpovědný řešitel





ZMĚNOVÝ LIST				ZL 04
Strojovna VZT - bourání betonu, opravy SDK, lávky				
Stavba:	Nemocnice Rychnov nad Kněžnou – rekonstrukce gastro provozu – stavební práce – ZD/18/425			
Objekt:	Hlavní objekt			
Předkládá:	PS-STAV Náchod s.r.o.	Datum:	30/11/25	
Odesláno / předáno:	Přílohy / počet listů			
poštou		1) Položkový rozpočet změny	2	listů
e-mailem	X	2) Projektové podklady	5	listů, výkresů
osobně	X	3) Fotodokumentace	x	listů
1 Technický popis změny:				
1.1 Popis původního řešení: Projektová dokumentace neuvažovala se stavebními pracemi (oprava protipožární SDK strop, nátěr betonové podlahy, nátěry stěn) ve strojovně VZT. Dále bourání betonových stěn šachet. Dále v podkroví neuvažovány obslužné lávky pro montáž a údržbu VZT a ZTI.				
1.2 Popis nového řešení: Provedení oprav protipožárního SDK na stropě, nátěr betonové podlahy, nátěr stěn ve strojovně VZT. Dále vybourání stěn betonových šachet v požadované šíři a hloubce pro montáž ležaté kanalizace. Dále v půdním prostoru dodávka lávek potřebných pro montáž a údržbu VZT a ZTI technologií.				
2 Zdůvodnění změny:				
Práce provedené ve strojovně VZT nad rámec předmětu (oprava protipožární SDK strop, nátěr betonové podlahy, nátěry stěn). Při výkopu pro ležatou kanalizaci bylo zjištěno, že v místě vedení překáží stěny stávajících betonových šachet, bylo jenutno odbourat. V půdním prostoru chyběly obslužné a montážní lávky pro nová technologická zařízení. Bylo nutno je doplnit. Jedná se o změny, jejichž potřeba vznikla v důsledku okolností, které zhotovitel jednající s náležitou péčí nemohl předvídat. Změna nemění celkovou povahu veřejné zakázky.				
3 Vliv na dopracování projektové dokumentace:		ANO (uvést jaký dokument)	X	NE
4 Dopad do smluvních termínů:		ANO (uvést návrh prodloužení lhůty smluvního termínu)	X	NE
5 Číslo odstavce ve smyslu § 222 zákona č. 134/2016 Sb. - Zákona o zadávání veřejných zakázek				odst. 6
6 Náklady:	Cena méněprací (odpočet):	–	0,00 Kč bez DPH	
	Cena víceprací (přípočet):	+	118 963,82 Kč bez DPH	
	Výsledná ceny změny:		118 963,82 Kč bez DPH	
7 Schválil:				
za zhotovitele:	za TDS:	za AD:	za uživatele:	za objednatele:
 Pavel Sedláček PS-STAV Náchod s.r.o.	 Ing. Jaroslav Myšák IRBOS s.r.o./holty s.r.o.	 Ing. Radek Myšák IRBOS s.r.o.	 Ing. Radek Myšák Nemocnice Rychnov n/K	 Jiří Kuřík, DiS. Královéhradecký kraj

SOUPIS PRACÍ

Stavba:

#ODKAZ!

Objekt:

ZL04 - Strojovna VZT - bourání betonu, opravy SDK, lávky

Misto:

Datum:

#ODKAZ!

Zadavatel:

#ODKAZ!

Projektant:

#ODKAZ!

Zhotovitel:

#ODKAZ!


Zpracovatel:

#ODKAZ!

PČ	Typ	Kód	Popis	MJ	Množství	J.cena [CZK]	Cena celkem [CZK]	Cenová soustava
Náklady soupisu celkem							118 963,82	
D		HSV	Práce a dodávky HSV				15 698,25	
D		1	Zemní práce				2 984,48	
1	K	162211321	Vodorovné přemístění výkopku z horniny třídy těžitelnosti II skupiny 4 a 5 stavebním kolečkem do 10 m	m3	1,890	136,12000	257,27	CS ÚRS 2025 02*0,82
VV			6*0,7*0,45		1,890			
2	K	162211329	Příplatek k vodorovnému přemístění výkopku z horniny třídy těžitelnosti II skupiny 4 a 5 stavebním kolečkem za každých dalších 10 m	m3	3,780	125,46000	474,24	CS ÚRS 2025 02*0,82
VV			1,89*2 'Přepočtené koeficientem množství		3,780			
3	K	162651132	Vodorovné přemístění přes 4 000 do 5000 m výkopku/sypaniny z horniny třídy těžitelnosti II skupiny 4 a 5	m3	1,890	179,58000	339,41	CS ÚRS 2025 02*0,82
4	K	167111102	Nakládání výkopku z hornin třídy těžitelnosti II skupiny 4 a 5 ručně	m3	1,890	409,18000	773,35	CS ÚRS 2025 02*0,82
5	K	171201231	Poplatek za uložení zeminy a kamení na recyklační skládce (skládkovné) kód odpadu 17 05 04	t	3,402	335,16000	1 140,21	SOD
VV			1,89*1,8 'Přepočtené koeficientem množství		3,402			
D		3	Svislé a kompletní konstrukce				773,26	
6	K	310237251	Zazdívká otvorů pl přes 0,09 do 0,25 m2 ve zdivu nadzákladovém cihlami pálenými tl přes 300 do 450 mm	kus	1,000	773,26000	773,26	CS ÚRS 2025 02*0,82
D		4	Vodorovné konstrukce				1 243,51	
7	K	417321414	Ztužující pásy a větve ze ŽB tř. C 20/25	m3	0,112	3 936,00000	440,83	CS ÚRS 2025 02*0,82
VV			0,2*1,4*0,4		0,112			
8	K	417351115	Zřízení bednění ztužujících věnců	m2	0,560	642,88000	360,01	CS ÚRS 2025 02*0,82
VV			0,2*1,4*2		0,560			
9	K	417351116	Odstranění bednění ztužujících věnců	m2	0,560	126,28000	70,72	CS ÚRS 2025 02*0,82
10	K	417361821	Výztuž ztužujících pásů a věnců betonářskou ocelí 10 505	t	0,008	46 494,00000	371,95	CS ÚRS 2025 02*0,82
VV			*mira vyztužení 70kg na m3* 0,112*70*1000		0,008			
D		9	Ostatní konstrukce a práce, bourání				4 776,13	
11	K	961044111	Bourání základů z betonu prostého	m3	0,842	3 591,60000	3 024,13	CS ÚRS 2025 02*0,82
VV			*M128" (0,8*0,4*0,32)*3		0,307			
VV			*M126" 1,15*0,45*0,4		0,207			
VV			*M124" 0,4*0,4*0,6		0,096			
VV			*M114" (1,3*0,4*0,2)*2+0,8*0,05*0,6		0,232			
VV			Součet		0,842			
12	K	971033351	Vybourání otvorů ve zdivu cihelném pl do 0,09 m2 na MVC nebo MV tl do 450 mm	kus	1,000	392,00000	392,00	SOD
13	K	971042351	Vybourání otvorů v betonových příčkách a zdech pl do 0,09 m2 tl do 450 mm	kus	1,000	1 360,00000	1 360,00	SOD
D		997	Přesun sutě				5 281,25	
14	K	997013112	Vnitrostaveništní doprava suti a vybouraných hmot pro budovy v přes 6 do 9 m s použitím mechanizace	t	1,975	564,20000	1 114,30	SOD
15	K	997013501	Odvoz suti a vybouraných hmot na skládku nebo meziskládku do 1 km se složením	t	1,975	285,95000	564,75	SOD
16	K	997013509	Příplatek k odvozu suti a vybouraných hmot na skládku ZKD 1 km přes 1 km	t	17,775	13,10000	232,85	SOD
VV			1,975*9 'Přepočtené koeficientem množství		17,775			
17	K	997013601	Poplatek za uložení na skládce (skládkovné) stavebního odpadu betonového kód odpadu 17 01 01	t	1,684	2 000,80000	3 369,35	CS ÚRS 2025 02*0,82
D		998	Přesun hmot				639,62	
18	K	998017002	Přesun hmot s omezením mechanizace pro budovy v přes 6 do 12 m	t	0,679	942,00000	639,62	SOD
D		PSV	Práce a dodávky PSV				103 265,57	
D		762	Konstrukce tesařské				68 085,70	
19	K	762101.R1	Doplnění lávky přes příhradové vazníky - T1	m2	141,300	467,50000	66 057,75	SOD
VV			"lávka k VZT" 6*3,5+2*4+2,5*16+0,96*16+2,6*1,4		88,000			
VV			"lávka k ZTI" 21,5*1,2+7*1+3*1*2+4,5*1+10*1		53,300			
VV			Součet		141,300			
20	K	998762202	Přesun hmot procentní pro kce tesařské v objektech v přes 6 do 12 m	%	660,570	3,07000	2 027,95	SOD
D		763	Konstrukce suché výstavby				13 405,16	

PČ	Typ	Kód	Popis	MJ	Množství	J.cena [CZK]	Cena celkem [CZK]	Cenová soustava
21	K	763132.R	Vyspravení SDK podnědu protipožárního s izolací 20-30% 1xH2DF 15	m2	13,459	996,00000	13 405,16	R- položka
	VV		"VZT strojovna" (7,275*7,4)*0,25		13,459			
	D	783	Dokončovací práce - nátěry				14 589,83	
22	K	783901453	Vysátí betonových podlah před provedením nátěru	m2	53,835	13,53000	728,39	CS ÚRS 2025 02*0,82
	VV		"VZT strojovna" 7.275*7,4		53,835			
23	K	783917151	Krycí jednonásobný syntetický nátěr betonové podlahy	m2	53,835	86,92000	4 679,34	CS ÚRS 2025 02*0,82
24	K	783917161	Krycí dvojnásobný syntetický nátěr betonové podlahy	m2	53,835	170,56000	9 182,10	CS ÚRS 2025 02*0,82
	D	784	Dokončovací práce - malby a tapety				7 184,88	
25	K	784111001	Oprášení (ometení) podkladu v místnostech v do 3,80 m	m2	70,440	6,80000	478,99	SOD
	VV		"VZT strojovna" 7.275*2*3+7,4*2*3		88,050			
	VV		"odpočet 20% plochy kvůli prostupům" - (7,275*2*3+7,4*2*3)*0,2		-17,610			
	VV		Součet		70,440			
26	K	784181101	Základní akrylátová jednonásobná bezbarvá penetrace podkladu v místnostech v do 3,80 m	m2	70,440	21,40000	1 507,42	SOD
27	K	784221001	Jednonásobné bílé malby ze směsi za sucha dobře otěruvzdorných v místnostech do 3,80 m	m2	70,440	25,00000	1 761,00	SOD
28	K	784221101	Dvojnásobné bílé malby ze směsi za sucha dobře otěruvzdorných v místnostech do 3,80 m	m2	70,440	48,80000	3 437,47	SOD

PŮDORYS 1.NP - STÁVAJÍCÍ STAV 1:50

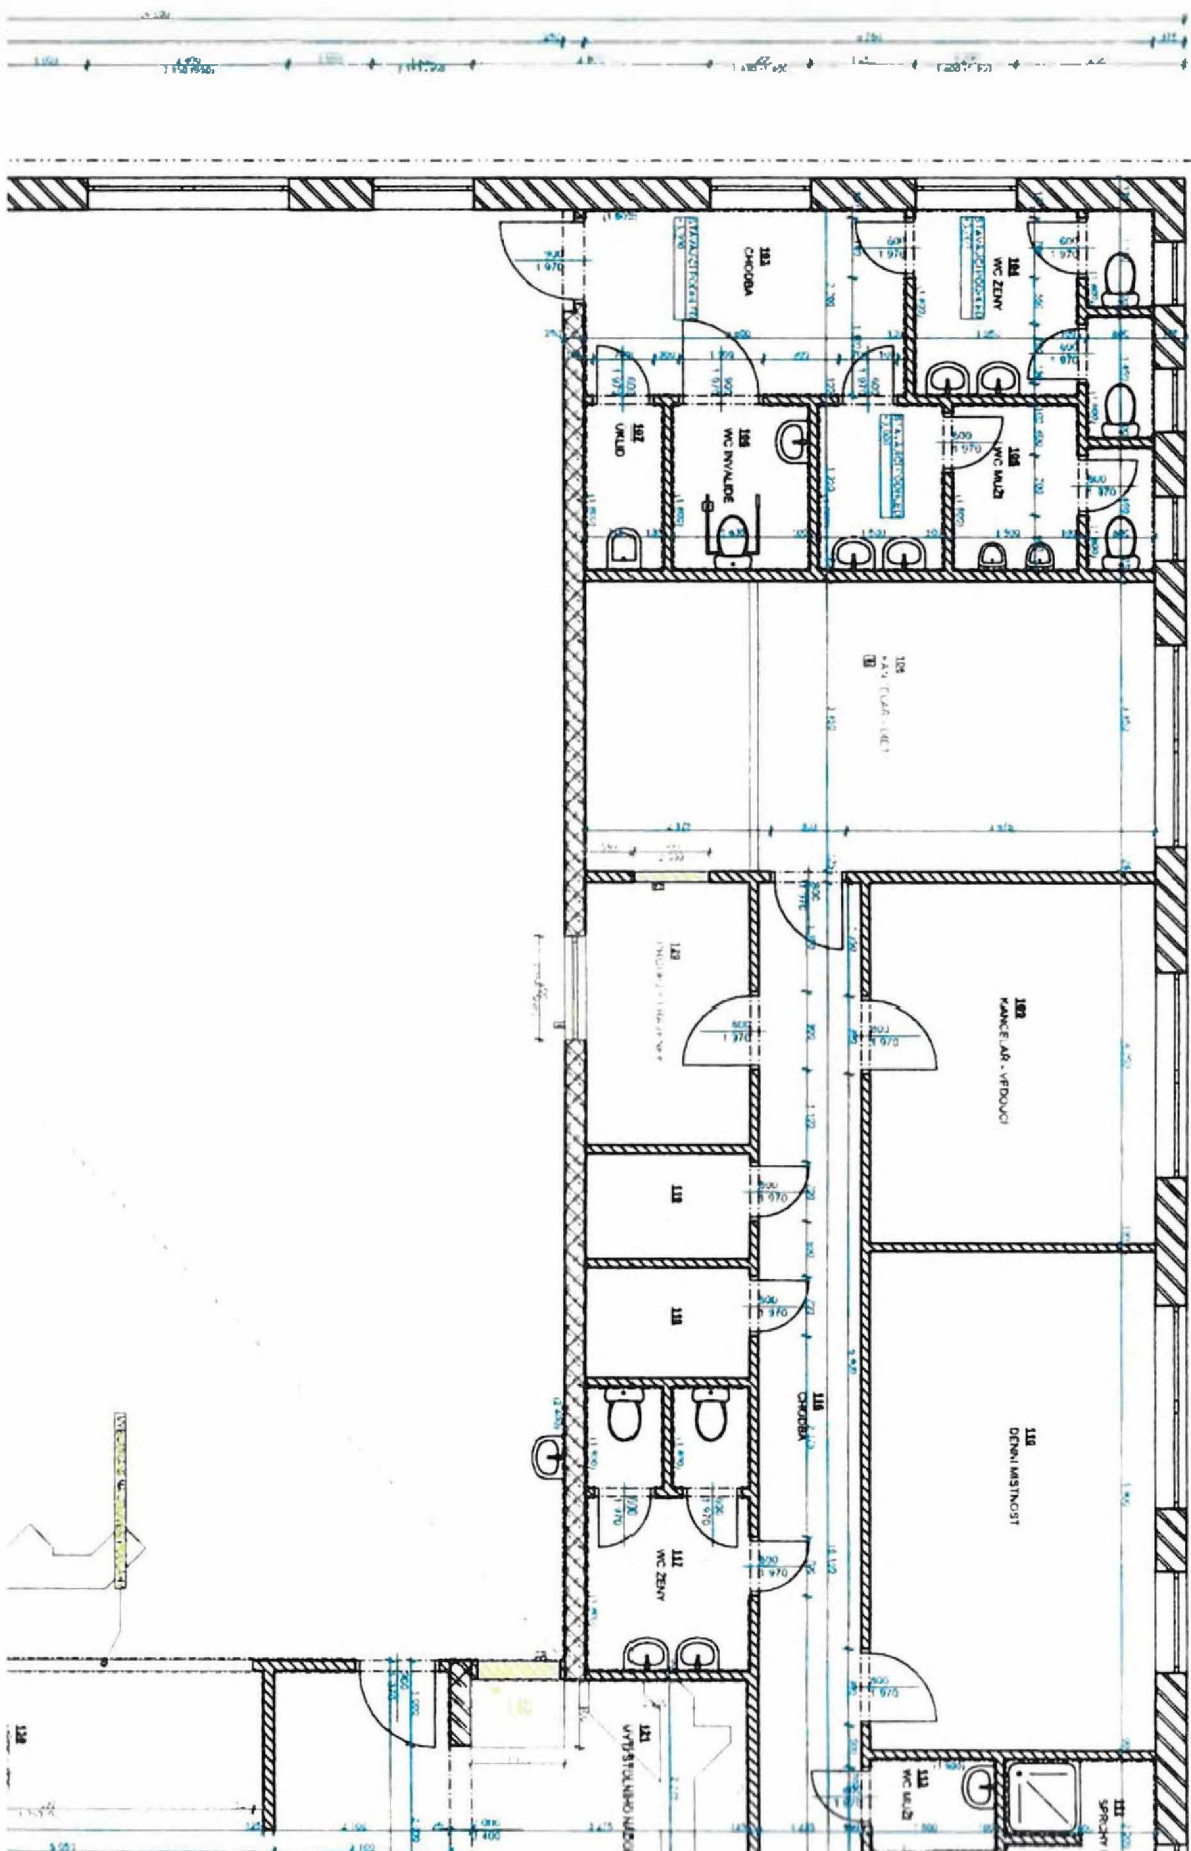

Lávka 6 x 3,5 m

Lávka 2 x 4 m


Lávka 2,5 x 16 m

Doplňení lávky 0,96 x 16 m

Lávka 2,6 x 1,4 m

Návrh na zhotovení lávek v 2. NP potřebných pro montáž 12T.

[illegible]

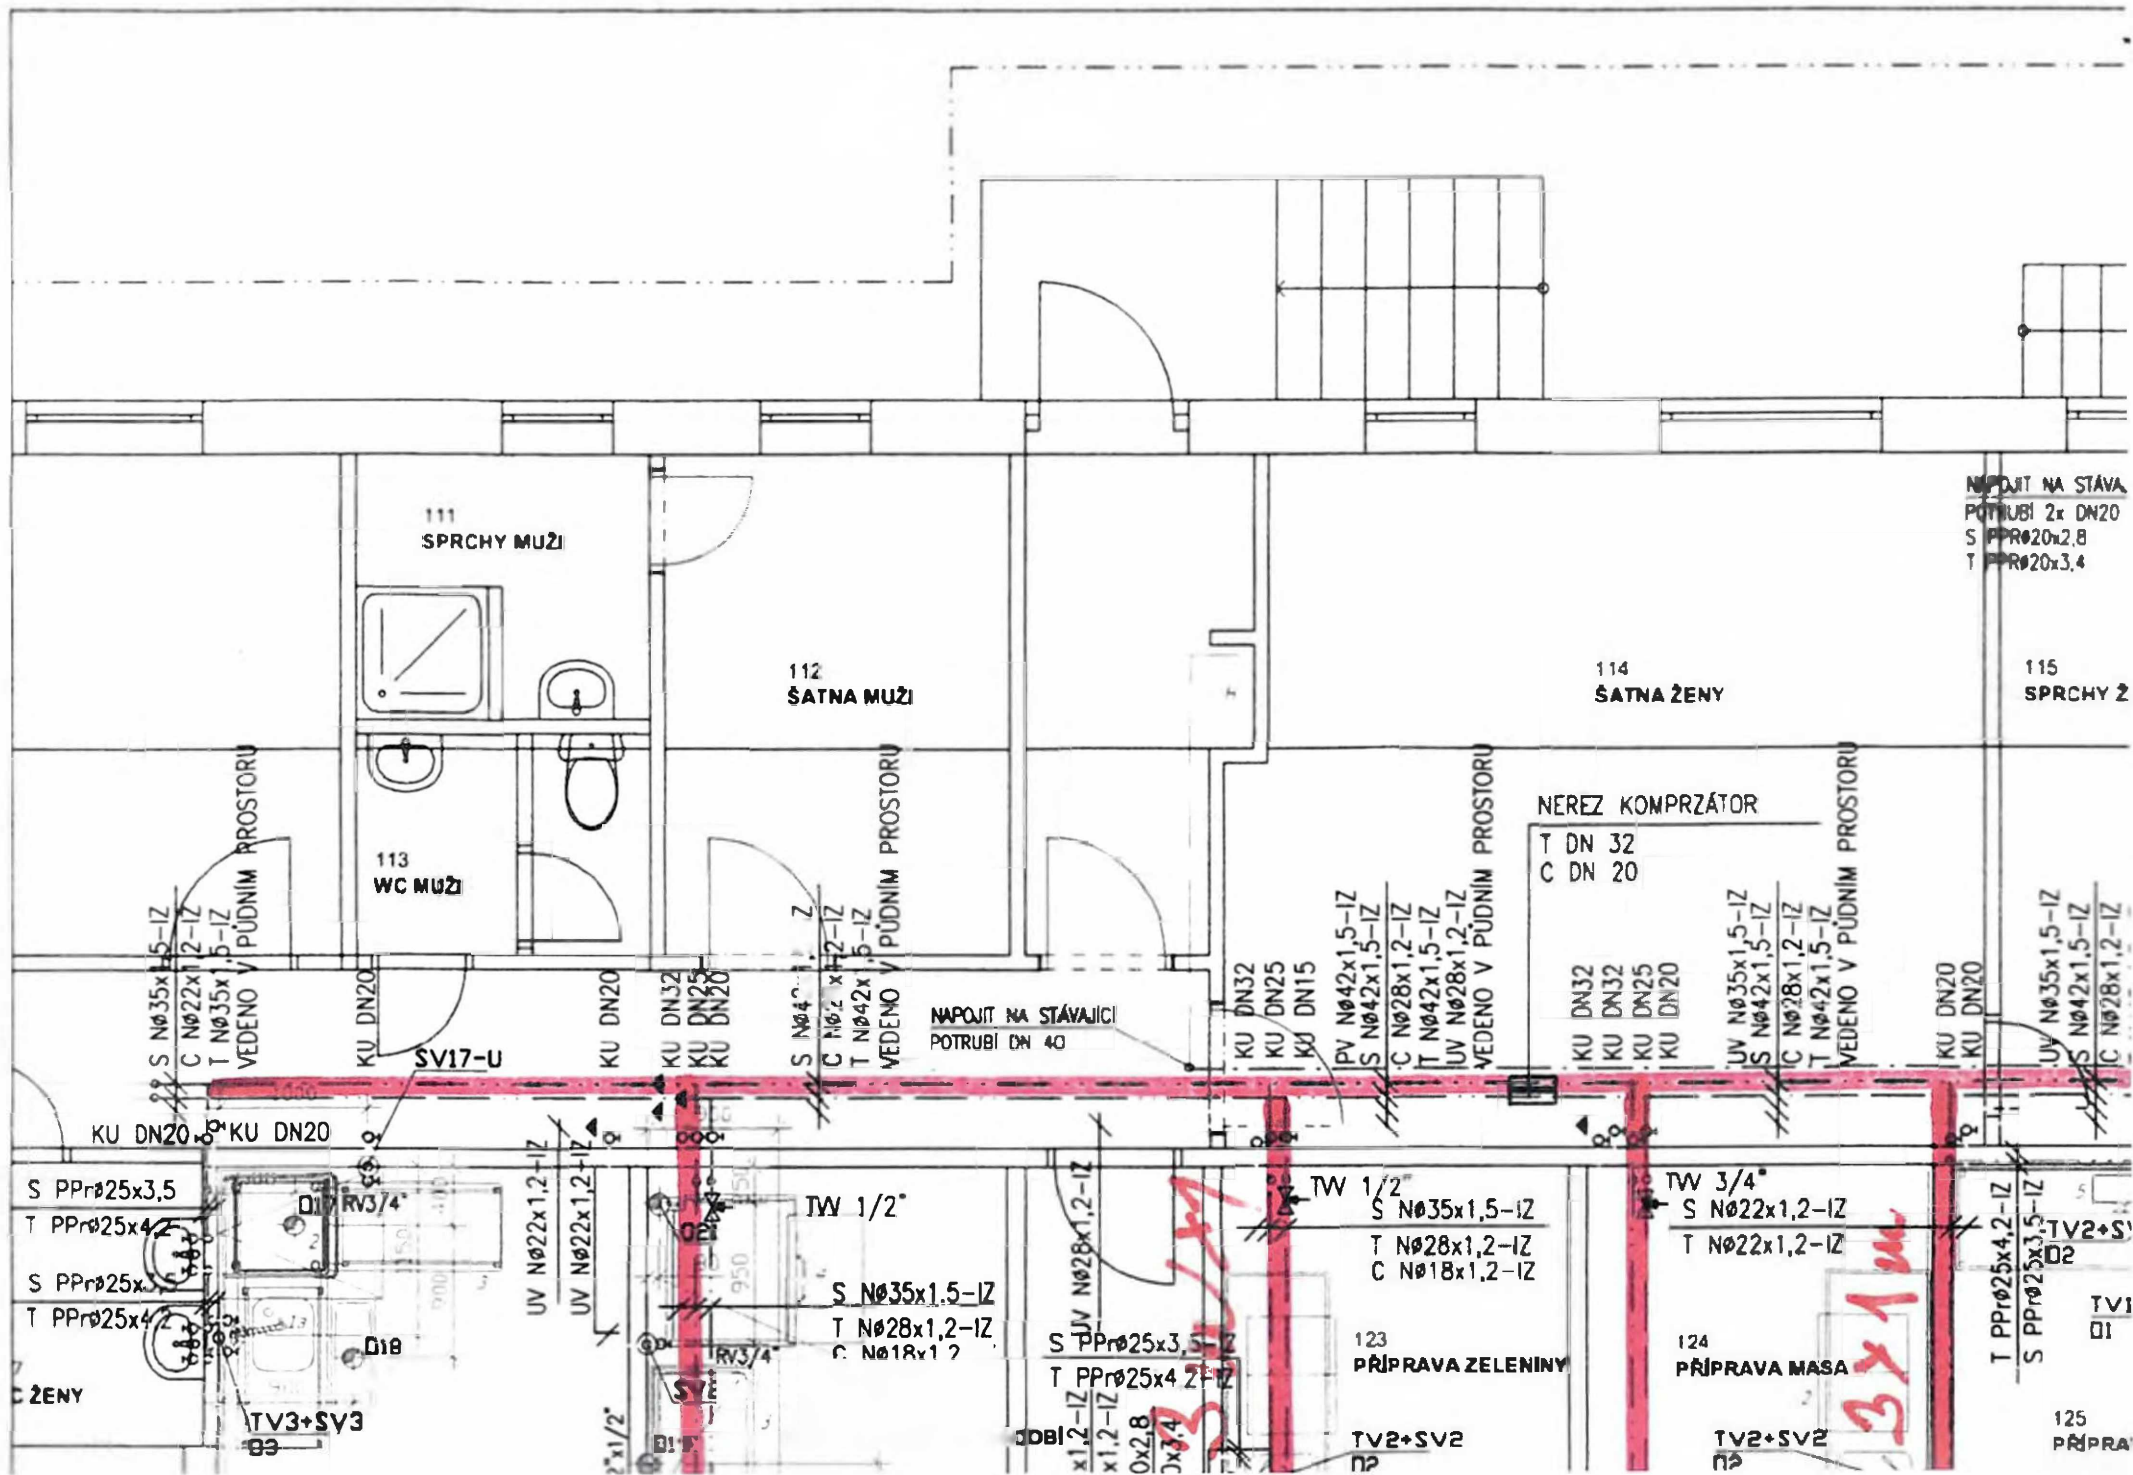

NAPOJIT NA STÁVAJÍCÍ
POTRUBÍ 2x DN20
S PPRø20x2,8
T PPRø20x3,4

114
ŠATNA ŽENY

115
SPRCHY 2

NEREZ KOMPRESZÁTOR
T DN 32
C DN 20

NAPOJIT NA STÁVAJÍCÍ
POTRUBÍ DN 40

3x1m

S PPRø25x3,5
T PPRø25x4
S PPRø25x3,5
T PPRø25x4

TV3+SV3
Ø3

S Nø35x1,5-IZ
T Nø28x1,2-IZ
C Nø18x1,2

S PPRø25x3,5-IZ
T PPRø25x4-IZ
Ø2,8
Ø3,4

123
PŘÍPRAVA ZELENINY

TV2+SV2
Ø2

124
PŘÍPRAVA MASA

TV2+SV2
Ø2

T PPRø25x4,2-IZ
S PPRø25x3,5-IZ
TV2+S
Ø2
TV1
Ø1

125
PŘÍPRAVA

[illegible]

Strojovna V2T
2 NP
Optava SDK
Nalet padlani
Nalet slom

[illegible]

ZMĚNOVÝ LIST

ZL 05**Prodloužení ležaté kanalizace do lapolu**

Stavba:	Nemocnice Rychnov nad Kněžnou – rekonstrukce gastro provozu – stavební práce – ZD/18/425		
Objekt:	Hlavní objekt		
Předkládá:	PS-STAV Náchod s.r.o.	Datum:	30/11/25

Odesláno / předáno:	Přílohy / počet listů		
poštou		1) Položkový rozpočet změny	1 listů
e-mailem	X	2) Projektové podklady	1 listů, výkresů
osobně	X	3) Fotodokumentace	X listů

1 Technický popis změny:

1.1 Popis původního řešení:

Ukončení ležaté kanalizace v místnosti 114 u obvodového zdiva.

1.2 Popis nového řešení:

Protažení ležaté kanalizace až do lapolu včetně souvisejících stavebních prací (zosebrání zámkové dlažby, výkop, zpětná montáž dlažby)

2 Zdůvodnění změny:

Část stávající kanalizace z místnosti 114, která byla vedena do lapolu neodpovídala požadovanému typu materiálu (potrubí odolné vysokým teplotám, proto bylo nataženo nové potrubí až do lapolu, mimo objekt.

Jedná se o změny, jejíž potřeba vznikla v důsledku okolností, které zhotovitel jednající s náležitou péčí nemohl předvídat. Změna nemění celkovou povahu veřejné zakázky.

3 Vliv na dopracování projektové dokumentace:	ANO (uvést jaký dokument)	X	NE
---	------------------------------	---	----

4 Dopad do smluvních termínů:	ANO (uvést návrh prodloužení lhůty smluvního termínu)	X	NE
-------------------------------	--	---	----

5 Číslo odstavce ve smyslu § 222 zákona č. 134/2016 Sb. - Zákona o zadávání veřejných zakázek	odst.	6
---	-------	---

6 Náklady:	Cena méněprací (odpočet):	-	0,00 Kč	bez DPH
	Cena víceprací (přípočet):	+	9 264,28 Kč	bez DPH
	Výsledná ceny změny:		9 264,28 Kč	bez DPH

7 Schválil:

za zhotovitele:	za TDS:	za AD:	za uživatele:	za objednatele:
				30/11/25



Pavel Sedláček PS-STAV Náchod s.r.o.	Ing. Jaroslav Myšák IRBOS s.r.o./Holty s.r.o.	Ing. Radek Myšák IRBOS s.r.o.	Jakub Peclalát Nemocnice Rychnov n/K	Jiří Kutík, DiS. Královéhradecký kraj
---	--	----------------------------------	---	--

SOUPIS PRACÍ

Stavba: Nemocnice RK – rekonstrukce gastro provozu
Objekt: ZL05 - Prodloužení ležaté kanalizace do lapolu

Místo: Datum: 23. 9. 2025
Zadavatel: Projektant:
Zhotovitel: Zpracovatel:

PČ	Typ	Kód	Popis	MJ	Množství	J.cena [CZK]	Cena celkem [CZK]	Cenová soustava
Náklady soupisu celkem							9 264,28	
D HSV Práce a dodávky HSV							7 036,02	
D 1 Zemní práce							6 592,24	
1	K	113106123	Rozebrání dlažeb ze zámkových dlaždic komunikací pro pěší ručně 0,8*1,5	m2	1,200	91,02000	109,22	CS ÚRS 2025 02*0,82
	W				1,200			
2	K	139712111	Výkopávky v uzavřených prostorech v hornině třídy těžitelnosti II skupiny 4 až 5 ručně 0,8*1,5*0,8	m3	0,960	4 108,20000	3 943,87	CS ÚRS 2025 02*0,82
	W				0,960			
3	K	162651132	Vodorovné přemístění přes 4 000 do 5000 m výkopku/sypaniny z horniny třídy těžitelnosti II skupiny 4 a 5	m3	0,960	179,58000	172,40	CS ÚRS 2025 02*0,82
4	K	167111102	Nakládání výkopku z hornin třídy těžitelnosti II skupiny 4 a 5 ručně	m3	0,960	409,18000	392,81	CS ÚRS 2025 02*0,82
5	K	171201231	Poplatek za uložení zeminy a kamení na recyklační skládce (skládkovné) kód odpadu 17 05 04	t	1,728	335,16000	579,16	SOD
	W		0,96*1,8		1,728			
6	K	171251201	Uložení sypaniny na skládky nebo meziskládky	m3	0,960	21,90000	21,02	SOD
7	K	175111101	Obsypání potrubí ručně sypaninou bez prohození, uloženou do 3 m	m3	0,960	603,00000	578,88	SOD
8	M	58331351	kamenivo těžené drobné frakce 0/4	t	1,728	460,00000	794,88	SOD
	W		0,96*1,8		1,728			
D 5 Komunikace pozemní							443,78	
9	K	596211110	Kladení zámkové dlažby komunikací pro pěší ručně tl 60 mm skupiny A pl do 50 m2	m2	1,200	369,82000	443,78	CS ÚRS 2025 02*0,82
D PSV Práce a dodávky PSV							2 228,26	
D 721 Zdravotechnika - vnitřní kanalizace							2 228,26	
10	K	721174007.1	Potrubí kanalizační z PP svodné systém 2000 zelené DN 150	m	2,000	922,24000	1 844,48	SOD
11	K	721290123	Zkouška těsnosti potrubí kanalizace kouřem do DN 300	m	2,000	18,48000	36,96	SOD
12	K	998721201	Přesun hmot procentní pro vnitřní kanalizace v objektech v do 6 m	%	0,180	1 926,76352	346,82	SOD

[illegible]D.1.4b.4

ZMĚNOVÝ LIST				ZL 06													
Nová přípojka NN - DA																	
Stavba:		Nemocnice Rychnov nad Kněžnou – rekonstrukce gastro provozu – stavební práce – ZD/18/425															
Objekt:		Hlavní objekt															
Předkládá:		PS-STAV Náchod s.r.o.		Datum: 15/11/25													
Odesláno / předáno:		Přílohy / počet listů															
poštou		1) Položkový rozpočet změny	2	listů													
e-mailem	X	2) Projektové podklady	1	listů, výkresů													
osobně	X	3) Fotodokumentace	X	listů													
1 Technický popis změny:																	
1.1 Popis původního řešení: Bylo řešeno stávajícím připojením, z důvodu výstavby nové budovy v areálu nemocnice Rychnov n/K, však tento projekt nepočítal s napojením objektu.																	
1.2 Popis nového řešení: Nová přípojka NN - DA od trafostanice do objektu gastro																	
2 Zdůvodnění změny:																	
Bylo třeba zpracovat nový návrh napojení objektu na základě změny vzniklé výstavbou urgentního příjmu. Stávající připojení bylo zrušeno bez náhrady. Proto je třeba přivést nový přípojný kabel z nové trafo stanice, tak aby byl objekt zálohován - je objekt napojen na diesel agregát. Jedná se o změny, jejíž potřeba vznikla v důsledku okolností, které zhotovitel jednající s náležitou péčí nemohl předvídat. Změna nemění celkovou povahu veřejné zakázky.																	
3 Vliv na dopracování projektové dokumentace:		ANO (uvést jaký dokument)		X	NE												
4 Dopad do smluvních termínů:		X ANO			NE												
21 dní																	
5 Číslo odstavce ve smyslu § 222 zákona č. 134/2016 Sb. - Zákona o zadávání veřejných zakázek					odst. 6												
6 Náklady:		<table style="width: 100%; border-collapse: collapse;"> <tr> <td style="width: 40%; padding: 5px;">Cena méněprací (odpočet):</td> <td style="width: 10%; text-align: center; padding: 5px;">-</td> <td style="width: 20%; padding: 5px;">0,00 Kč</td> <td style="width: 30%; padding: 5px;">bez DPH</td> </tr> <tr> <td style="padding: 5px;">Cena víceprací (přípočet):</td> <td style="text-align: center; padding: 5px;">+</td> <td style="padding: 5px;">1 064 289,28 Kč</td> <td style="padding: 5px;">bez DPH</td> </tr> <tr> <td colspan="2" style="padding: 5px;">Výsledná ceny změny:</td> <td style="padding: 5px;">1 064 289,28 Kč</td> <td style="padding: 5px;">bez DPH</td> </tr> </table>				Cena méněprací (odpočet):	-	0,00 Kč	bez DPH	Cena víceprací (přípočet):	+	1 064 289,28 Kč	bez DPH	Výsledná ceny změny:		1 064 289,28 Kč	bez DPH
Cena méněprací (odpočet):	-	0,00 Kč	bez DPH														
Cena víceprací (přípočet):	+	1 064 289,28 Kč	bez DPH														
Výsledná ceny změny:		1 064 289,28 Kč	bez DPH														
7 Schválil:																	
za zhotovitele:		za TDS:		za AD:													
				za uživatele:													
				za objednatele: 24/11/25													
Pavel Sedláček PS-STAV Náchod s.r.o.		Ing. Jaroslav Myšák IRBOS s.r.o./Holty s.r.o.		Ing. Radek Myšák IRBOS s.r.o.													
				Jakub Pechlát Nemocnice Rychnov n/K													
				Jiří Kutík, DiS. Královéhradecký kraj													

SOUPIS PRACÍ

Stavba: Nemocnice RK – rekonstrukce gastro provozu
Objekt: ZL06 - Nová přípojka NN - DA

Místo: Datum: 23. 9. 2025
Zadavatel: Projektant:
Zhotovitel: PS-STAV Náchod s.r.o. Zpracovatel:

PČ	Typ	Kód	Popis	MJ	Množství	J.cena [CZK]	Cena celkem [CZK]	Cenová soustava
Náklady soupisu celkem							1 064 289,28	
D	PSV		Práce a dodávky PSV				781 337,52	
D	741		Elektroinstalace - silnoproud				781 337,52	
1	K	741410021	Montáž pásku uzemňovacího průřezu do 120 mm2 v městské zástavbě v zemi	m	350,000	57,81000	20 233,50	CS ÚRS 2025 02 *0,82
2	M	35441875	svorka křížová pro vodič D 6-10mm	kus	64,000	25,25600	1 616,38	CS ÚRS 2025 02 *0,82
3	M	35442062	pás zemnicí 30x4mm FeZn	kg	367,500	38,13000	14 012,78	CS ÚRS 2025 02 *0,82
	VV		350*1,05 'Přepočtené koeficientem množství		367,500			
4	K	741123233	Montáž kabel Al plný nebo laněný kulatý žíla 3x150+70 až 240+120 mm2 uložený volně (např. AYKY)	m	1 320,000	51,98800	68 624,16	CS ÚRS 2025 02 *0,82
5	K	Pol1	Kabel AYKY-J 3x185+95	m	1 320,000	418,00000	551 760,00	SOD
6	K	Pol2	Skříňka PRIS vč. 7x sada pojistek a přidružených stavebních prací	soubor	1,000	34 618,10000	34 618,10	R - položka
7	K	Pol3	Úprava původního rozvaděče - pojistky 630A	kus	3,000	2 749,20000	8 247,60	R - položka
8	K	Pol4	Montáž	hod	155,000	495,00000	76 725,00	SOD
	VV		"V SOD označeno kódem Pol55"					
	VV		"Montáž, úprava v původním rozvaděči, přepojení" 115+14+26		155,000			
9	K	Pol5	Výrobní dokumentace	ks	1,000	5 500,00000	5 500,00	SOD
	VV		"V SOD označeno kódem Pol82" 1		1,000			
D	M		Práce a dodávky M				263 251,76	
D	46-M		Zemní práce při extr.mont.pracích				263 251,76	
10	K	460021111	Sejmutí ornice při elektromontážích ručně tl vrstvy do 20 cm	m2	15,750	169,74000	2 673,41	CS ÚRS 2025 02 *0,82
	VV		0,45*35		15,750			
11	K	460021121	Sejmutí ornice při elektromontážích strojně tl vrstvy do 20 cm	m2	123,750	26,32200	3 257,35	CS ÚRS 2025 02 *0,82
	VV		0,45*275		123,750			
12	K	460030023	Odstranění dřevitého porostu z křovin a stromů tvrdého středně hustého při elektromontážích	m2	22,500	154,98000	3 487,05	CS ÚRS 2025 02 *0,82
	VV		0,45*50		22,500			
13	K	460161282	Hloubení kabelových rýh ručně š 50 cm hl 90 cm v hornině tř I skupiny 3	m	35,000	584,66000	20 463,10	CS ÚRS 2025 02 *0,82
14	K	460171282	Hloubení kabelových nezapažených rýh strojně š 50 cm hl 90 cm v hornině tř I skupiny 3	m	219,000	165,64000	36 275,16	CS ÚRS 2025 02 *0,82
15	K	460171284	Hloubení kabelových nezapažených rýh strojně š 50 cm hl 90 cm v hornině tř II skupiny 5	m	56,000	373,10000	20 893,60	CS ÚRS 2025 02 *0,82
16	K	460241111	Příplatek za ztížení vykopávky při elektromontážích v blízkosti podzemního vedení	m3	4,050	542,02000	2 195,18	CS ÚRS 2025 02 *0,82
	VV		0,45*5*2*0,8		4,050			
17	K	460321111	Vodorovné přemístění horniny jakékoliv třídy stavebním kolečkem při elektromontážích do 10 m	m3	17,820	150,06000	2 674,07	CS ÚRS 2025 02 *0,82
	VV		0,45*40*0,9 ** koeficient nakypření"		16,200			
	VV		16,2*1,1 'Přepočtené koeficientem množství		17,820			
18	K	460341113	Vodorovné přemístění horniny jakékoliv třídy dopravními prostředky při elektromontážích přes 500 do 1000 m	m3	79,794	102,50000	8 178,89	CS ÚRS 2025 02 *0,82
	VV	Odvážená_zemina	0,45*310*0,52 ** koeficient nakypření"		72,540			
	VV		72,54*1,1 'Přepočtené koeficientem množství		79,794			
19	K	460341121	Příplatek k vodorovnému přemístění horniny dopravními prostředky při elektromontážích za každých dalších i započatých 1000 m	m3	319,176	21,48400	6 857,18	CS ÚRS 2025 02 *0,82
	VV		Odvážená_zemina * 4 ** koeficient nakypření"		290,160			
	VV		290,16*1,1 'Přepočtené koeficientem množství		319,176			
20	K	460361121	Poplatek za uložení zeminy na recyklační skládce (skládkovné) kód odpadu 17 05 04	t	143,629	288,64000	41 457,07	CS ÚRS 2025 02 *0,82
	VV		Odvážená_zemina * 1,8		130,572			
	VV		130,572*1,1 'Přepočtené koeficientem množství		143,629			
21	K	460431292	Zásyp kabelových rýh ručně se zhutněním š 50 cm hl 90 cm z horniny tř I skupiny 3	m	8,400	130,38000	1 095,19	CS ÚRS 2025 02 *0,82
	VV		0,4*35*0,6		8,400			
22	K	460451292	Zásyp kabelových rýh strojně se zhutněním š 50 cm hl 90 cm z horniny tř I skupiny 3	m	74,250	71,09400	5 278,73	CS ÚRS 2025 02 *0,82
	VV		0,45*275*0,6		74,250			
23	K	460481111	Úprava pláně při elektromontážích v hornině třídy těžitelnosti I skupiny 1 až 2 bez zhutnění ručně	m2	22,000	24,60000	541,20	CS ÚRS 2025 02 *0,82
	VV		2*7+2*4		22,000			
24	K	460551111	Rozproštění a urovnání ornice při elektromotážích ručně tl vrstvy do 20 cm	m2	15,750	205,82000	3 241,67	CS ÚRS 2025 02 *0,82
	VV		0,45*35		15,750			

PČ	Typ	Kód	Popis	MJ	Množství	J.cena [CZK]	Cena celkem [CZK]	Cenová soustava
25	K	460571111	Rozprostření a urovnání ornice při elektromontážích strojně tl vrstvy do 20 cm 0,45*275	m2	123,750	55,10400	6 819,12	CS ÚRS 2025 02 *0,82
	vv				123,750			
26	K	460662112	Kabelové lože z písku pro kabely vn a vvn bez zakrytí š pře 35 do 50 cm	m	310,000	215,66000	66 854,60	CS ÚRS 2025 02 *0,82
27	K	460671113	Výstražná fólie pro krytí kabelů šířky přes 25 do 34 cm	m	720,000	15,49800	11 158,56	CS ÚRS 2025 02 *0,82
28	K	469981111	Přesun hmot pro pomocné stavební práce při elektromotážích	t	83,765	236,98000	19 850,63	CS ÚRS 2025 02 *0,82
D VRN			Vedlejší rozpočtové náklady				19 700,00	
D VRN1			Průzkumné, geodetické a projektové práce				19 700,00	
29	K	010001000	Průzkumné, geodetické a projektové práce - dokumentace skutečného stavu	sou	0,394	50 000,00000	19 700,00	SOD

5183/1

KŘÍŽENÍ VŠEOBECNĚ

TERÉN

KABEL VN min 200
VODA min 200
KANALIZACE min 300
SDEL. KABEL min 100
PLYNOVOD min 100

KABEL VN min 200
VODA min 400
KANALIZACE min 300
SDEL. KABEL min 300
PLYNOVOD min 1000

NA KAŽDOU STRANU

Vedení NN – uložení v chrániče
(před RE)

TEREN

— Nančesvā zemina

KRALOVÉHRADECKÝ
KRAJ

Rozšíření výkopu pro vnitřní ležatou kanalizaci

Stavba:	Nemocnice Rychnov nad Kněžnou – rekonstrukce gastro provozu – stavební práce – ZD/18/425		
Objekt:	Hlavní objekt		
Předkládá:	PS-STAV Náchod s.r.o.	Datum:	15/11/25

Odesláno / předáno:	Přílohy / počet listů		
poštou		1) Položkový rozpočet změny	2 listů
e-mailem	X	2) Projektové podklady	1 listů, výkresů
osobně	X	3) Fotodokumentace	X listů

1 Technický popis změny:

1.1 Popis původního řešení:

PD uvažuje šířku výkopu 400mm

1.2 Popis nového řešení:

Šířka výkopu 600 mm

2 Zdůvodnění změny:

Při uvažované šíři, by nebylo možné výkop provést. Rovněž by nebyla možná montáž kanalizačního potrubí. Zároveň s tím souvisí rozšíření rýhy bouraného vrchního betonu a jeho zpětná montáž.

Jedná se o změny, jejíž potřeba vznikla v důsledku okolností, které zhotovitel jednající s náležitou péčí nemohl předvídat. Změna nemění celkovou povahu veřejné zakázky.

Chyba projektu.

3 Vliv na dopracování projektové dokumentace:	ANO (uvést jaký dokument)	X	NE
---	------------------------------	---	----

4 Dopad do smluvních termínů:	ANO (uvést návrh prodloužení lhůty smluvního termínu)	X	NE
-------------------------------	--	---	----

5 Číslo odstavce ve smyslu § 222 zákona č. 134/2016 Sb. - Zákona o zadávání veřejných zakázek	odst.	6
---	-------	---

6 Náklady:	Cena méněprací (odpočet):	-	0,00 Kč	bez DPH
	Cena víceprací (přípočet):	+	414 439,82 Kč	bez DPH
	Výsledná ceny změny:		414 439,82 Kč	bez DPH

7 Schválil:

za zhotovitele:	za TDS:	za AD:	za uživatele:	za objednatele:
				24/11/25

Pavel Sedláček
PS-STAV Náchod s.r.o.

Ing. Jaroslav Myšák
IRBOS s.r.o./Holty s.r.o.

Ing. Rašek Myšák
IR S s.r.o.

Jakub Rechlát
Nemocnice Rychnov n/K

Jiří Kutík, DiS.
Královéhradecký kraj

Stavba: Nemocnice RK – rekonstrukce gastro provozu

Objekt: ZL07 - Rozšíření výkopu

Misto:

Zadavatel:

Zhotovitel:

Datum: 23. 9. 2025


Projektant:

Zpracovatel:

PČ	Typ	Kód	Popis	MJ	Množství	J.cena [CZK]	Cena celkem [CZK]	Cenová soustava
----	-----	-----	-------	----	----------	--------------	-------------------	-----------------

Náklady soupisu celkem							414 439,82	
D	HSV		Práce a dodávky HSV				338 818,78	
D	1		Zemní práce				167 016,30	
1	K	139712111	Výkopávky v uzavřených prostorech v hornině třídy těžitelnosti II skupiny 4 až 5 ručně	m3	23,391	4 108,20000	96 094,91	CS ÚRS 2025 02 *0,82
	VV		"Rozšíření výkopu o 20 cm"					
	VV		"D.1.1.2 půdorys 1np stávající"					
	VV		"pro kanalizaci"					
	VV		(21,1+11,75+14,15+1,2*2+1,85+2,65*2+0,7)*0,2*0,8		9,160			
	VV		(10,5+4,6+1,7*3+2,3+5,0+2,8+0,6+1,0+1,7+0,5+1,0)*0,2*0,7		4,914			
	VV		(3,4*2+1,1)*0,2*0,7		1,106			
	VV		(10,4+0,5*2+1,9+2,3*3+2,0+0,5*2+0,9+0,5+0,85+1,2+6,1+0,7*3+1,0+1,4)*0,2*0,7		5,215			
	VV		(9,3+3,8+1,8+2,0+1,4+1,3+1,8)*0,2*0,7		2,996			
	VV	vykop_zemina	Součet		23,391			
2	K	162211321	Vodorovné přemístění výkopku z horniny třídy těžitelnosti II skupiny 4 a 5 stavebním kolečkem do 10 m	m3	23,391	136,12000	3 183,98	CS ÚRS 2025 02 *0,82
	VV		vykop_zemina		23,391			
3	K	162211329	Příplatek k vodorovnému přemístění výkopku z horniny třídy těžitelnosti II skupiny 4 a 5 stavebním kolečkem za každých dalších 10 m	m3	46,782	125,46000	5 869,27	CS ÚRS 2025 02 *0,82
	VV		vykop_zemina * 2		46,782			
	VV		Součet		46,782			
4	K	162651132	Vodorovné přemístění přes 4 000 do 5000 m výkopku/sypaniny z horniny třídy těžitelnosti II skupiny 4 a 5	m3	23,391	179,58000	4 200,56	CS ÚRS 2025 02 *0,82
	VV		vykop_zemina		23,391			
5	K	167111102	Nakládání výkopku z hornin třídy těžitelnosti II skupiny 4 a 5 ručně	m3	23,391	409,18000	9 571,13	CS ÚRS 2025 02 *0,82
	VV		vykop_zemina		23,391			
6	K	171201231	Poplatek za uložení zeminy a kamení na recyklační skládce (skládkovně) kód odpadu 17 05 04	t	42,104	335,16000	14 111,58	SOD
	VV		vykop_zemina * 1,8		42,104			
	VV		Součet		42,104			
7	K	171251201	Uložení sypaniny na skládky nebo meziskládky	m3	23,391	21,90000	512,26	SOD
	VV		vykop_zemina		23,391			
	VV		Součet		23,391			
8	K	175111101	Obsypání potrubí ručně sypaninou bez prohození, uloženou do 3 m	m3	23,391	603,00000	14 104,77	SOD
	VV		vykop_zemina		23,391			
9	M	58331351	kamenivo těžené drobné frakce 0/4	t	42,104	460,00000	19 367,84	SOD
	VV		vykop_zemina * 1,8		42,104			
	VV		Součet		42,104			
D	6		Úpravy povrchů, podlahy a osazování výplní				61 193,57	
10	K	631312141	Doplnění rýh v dosavadních mazaninách betonem prostým	m3	9,698	5 763,00000	55 889,57	SOD
	VV		Objem_bour_vrch		2,212			
	VV		Objem_bour_podkl		7,486			
	VV		Součet		9,698			
11	K	631362021	Výztuž mazanin svařovanými sítěmi Kari	t	0,136	39 000,00000	5 304,00	SOD
	VV		"Objem doplněného podkladního betonu,výpočet dle SOD"					
	VV		Objem_bour_podkl/0,20 *3,03 *1,2 *0,001		0,136			
D	9		Ostatní konstrukce a práce, bourání				46 974,76	
12	K	965042121	Bourání podkladů pod dlažby nebo mazanin betonových nebo z litého asfaltu tl do 100 mm pl do 1 m2	m3	2,212	4 648,00000	10 281,38	SOD
	VV		"Rozšíření výkopu o 20 cm"					
	VV		"D.1.1.2 půdorys 1np stávající"					
	VV		"102 podkl+vrch" 0,4*4,3*0,1		0,172			
	VV		"114 podkl+vrch" 4,725*0,2*0,1		0,095			
	VV		"125,141 vrchní" (2,425*1,1+3,375*1,1+0,45*1,1)*0,1		0,688			
	VV		"126 vrch" (3,83*0,2+3,38*0,2+1,3*0,4/2)*0,1		0,170			
	VV		"127 vrch" (2,35+4,9)*0,2*0,1		0,145			
	VV		"130 vrch" 0,2*2,875*0,1		0,058			
	VV		"131 vrch" 0,2*(19,275+3,25+1,2)*0,1		0,475			
	VV		"138 vrch" 0,2*3,6*0,1		0,072			
	VV		"147 vrch" 0,2*(2,225+3,0+1,3)*0,1		0,131			
	VV		"148 vrch" 0,2*(2,1+1,7)*0,1		0,076			
	VV		"149 vrch" 0,2*(3,75+2,1)*0,1		0,117			
	VV		"150 vrch" 0,2*0,65*0,1		0,013			
	VV	Objem_bour_vrch	Součet		2,212			

13	K	965042231	Bourání podkladů pod dlažby nebo mazanin betonových nebo z litého asfaltu tl přes 100 mm pl do 4 m2	m3	7,486	3 360,00000	25 152,96	SOD
	VV		"Rozšíření výkopu o 20 cm"					
	VV		"D.1.1.2 půdorys 1np stávající"					
	VV		"podkladní"					
	VV		"102" 2,0*4,3*0,2		1,720			
	VV		"114 " 4,725*0,2*0,2		0,189			
	VV		"125,141 " (2,425*1,1+3,375*1,1+0,45*1,1)*0,2		1,375			
	VV		"126" (3,83*0,2+3,38*0,2+1,3*1,3/2)*0,2		0,457			
	VV		"127 " (2,35+4,9)*0,2*0,2		0,290			
	VV		"129 podkl" (1,7*4+6,25+1,82+3,65+2,57)*0,2*0,2		0,844			
	VV		"130 podkl" 2,875*0,4*0,2		0,230			
	VV		"131 podkl+vrch" (19,275+2,85+1,2)*0,2*0,2		0,933			
	VV		"132 podkl" (4,875*0,2+4,875*0,2+5,3*0,2)*0,2		0,602			
	VV		"138" 3,6*0,2*0,2		0,144			
	VV		"147" (2,225*2+2,8)*0,2*0,2		0,290			
	VV		"148" (2,1+1,5)*0,2*0,2		0,144			
	VV		"149" (4,0+2,1)*0,2*0,2		0,244			
	VV		"150" 0,6*0,2*0,2		0,024			
	VV	Ohřev bour podkl	Součet		7,486			
14	K	965049112	Příplatek k bourání betonových mazanin za bourání mazanin se svařovanou sítí tl přes 100 mm	m3	7,486	1 541,60000	11 540,42	CS ÚRS 2025 02 *0,82
D	997		Přesun sutě				63 634,15	
15	K	997013112	Vnitrostaveništní doprava suti a vybouraných hmot pro budovy v přes 6 do 9 m s použitím mechanizace	t	21,553	564,20000	12 160,20	SOD
16	K	997013501	Odvoz suti a vybouraných hmot na skládku nebo meziskládku do 1 km se složením	t	21,553	285,95000	6 163,08	SOD
17	K	997013509	Příplatek k odvozu suti a vybouraných hmot na skládku ZKD 1 km přes 1 km	t	193,977	13,10000	2 541,10	SOD
	VV		21,553 * 9 "Přepočtené koeficientem množství		193,977			
18	K	997013602	Poplatek za uložení na skládce (skládkovné) stavebního odpadu železobetonového kód odpadu 17 01 01	t	21,553	1 984,40000	42 769,77	CS ÚRS 2025 02 *0,82
D	PSV		Práce a dodávky PSV				75 621,04	
D	711		Izolace proti vodě, vlhkosti a plynům				8 007,65	
19	K	711131811	Odstranění izolace proti zemní vlhkosti vodorovné	m2	20,920	27,26000	570,28	SOD
	VV		"Rozšíření výkopu o 20 cm"					
	VV		"D.1.1.2 půdorys 1np stávající"					
	VV		"podkladní"					
	VV		"102" 4,3*0,2		0,860			
	VV		"114 " 4,725*0,2		0,945			
	VV		"125,141 " 2,425*0,2+3,375*0,2+0,45*0,2		1,250			
	VV		"126" 3,83*0,2+3,38*0,2+1,45*0,2		1,732			
	VV		"127 " (2,35+4,9)*0,2		1,450			
	VV		"129 podkl" (0,4*4+6,25+1,82+3,65+2,57)*0,2		3,178			
	VV		"130 podkl" 2,875*0,2		0,575			
	VV		"131 podkl+vrch" (19,275+2,85+1,2)*0,2		4,665			
	VV		"132 podkl" 4,875*0,2+5,3*0,2		2,035			
	VV		"138" 3,6*0,2		0,720			
	VV		"147" (2,225*2+2,8)*0,2		1,450			
	VV		"148" (2,1+1,5)*0,2		0,720			
	VV		"149" (4,0+2,1)*0,2		1,220			
	VV		"150" 0,6*0,2		0,120			
	VV		Součet		20,920			
20	K	711111001	Provedení izolace proti zemní vlhkosti vodorovné za studena nátěrem penetračním	m2	23,012	13,60000	312,96	SOD
	VV		"plocha odstraněné izolace +10%"					
	VV		20,92*1,1		23,012			
21	M	11163150	lak penetrační asfaltový	t	0,010	59 800,00000	598,00	SOD
	VV		20,92*0,0005 "Přepočtené koeficientem množství		0,010			
22	K	711141559	Provedení izolace proti zemní vlhkosti pásy přitavením vodorovné NAIp	m2	20,920	140,00000	2 928,80	SOD
23	M	62853004	pás asfaltový natavitelný modifikovaný SBS tl 4,0mm s vložkou ze skleněné tkaniny a spalitelnou PE fólií nebo jemnozrnným minerálním posypem na horním povrchu	m2	24,058	143,75000	3 458,34	SOD
	VV		20,92*1,15 "Přepočtené koeficientem množství		24,058			
24	K	998711202	Přesun hmot procentní pro izolace proti vodě, vlhkosti a plynům v objektech v přes 6 do 12 m	%	78,684	1,77000	139,27	SOD
D	713		Izolace tepelné				4 959,09	
25	K	713120811	Odstranění tepelné izolace podlah volně kladené z vláknitých materiálů suchých tl do 100 mm	m2	20,920	33,40000	698,73	SOD
26	K	713121111	Montáž izolace tepelné podlah volně kladenými rohožemi, pásy, dílci, deskami 1 vrstva	m2	20,920	55,50000	1 161,06	SOD
27	M	28376417	deska z polystyrénu XPS, hrana polodrážková a hladký povrch 300kPa tl 50mm	m2	21,966	138,00000	3 031,31	SOD
	VV		20,92*1,05 "Přepočtené koeficientem množství		21,966			
28	K	998713202	Přesun hmot procentní pro izolace tepelné v objektech v přes 6 do 12 m	%	48,911	1,39000	67,99	SOD
D	998		Přesun hmot				62 654,30	
29	K	998017002	Přesun hmot s omezením mechanizace pro budovy v přes 6 do 12 m	t	66,512	942,00000	62 654,30	SOD

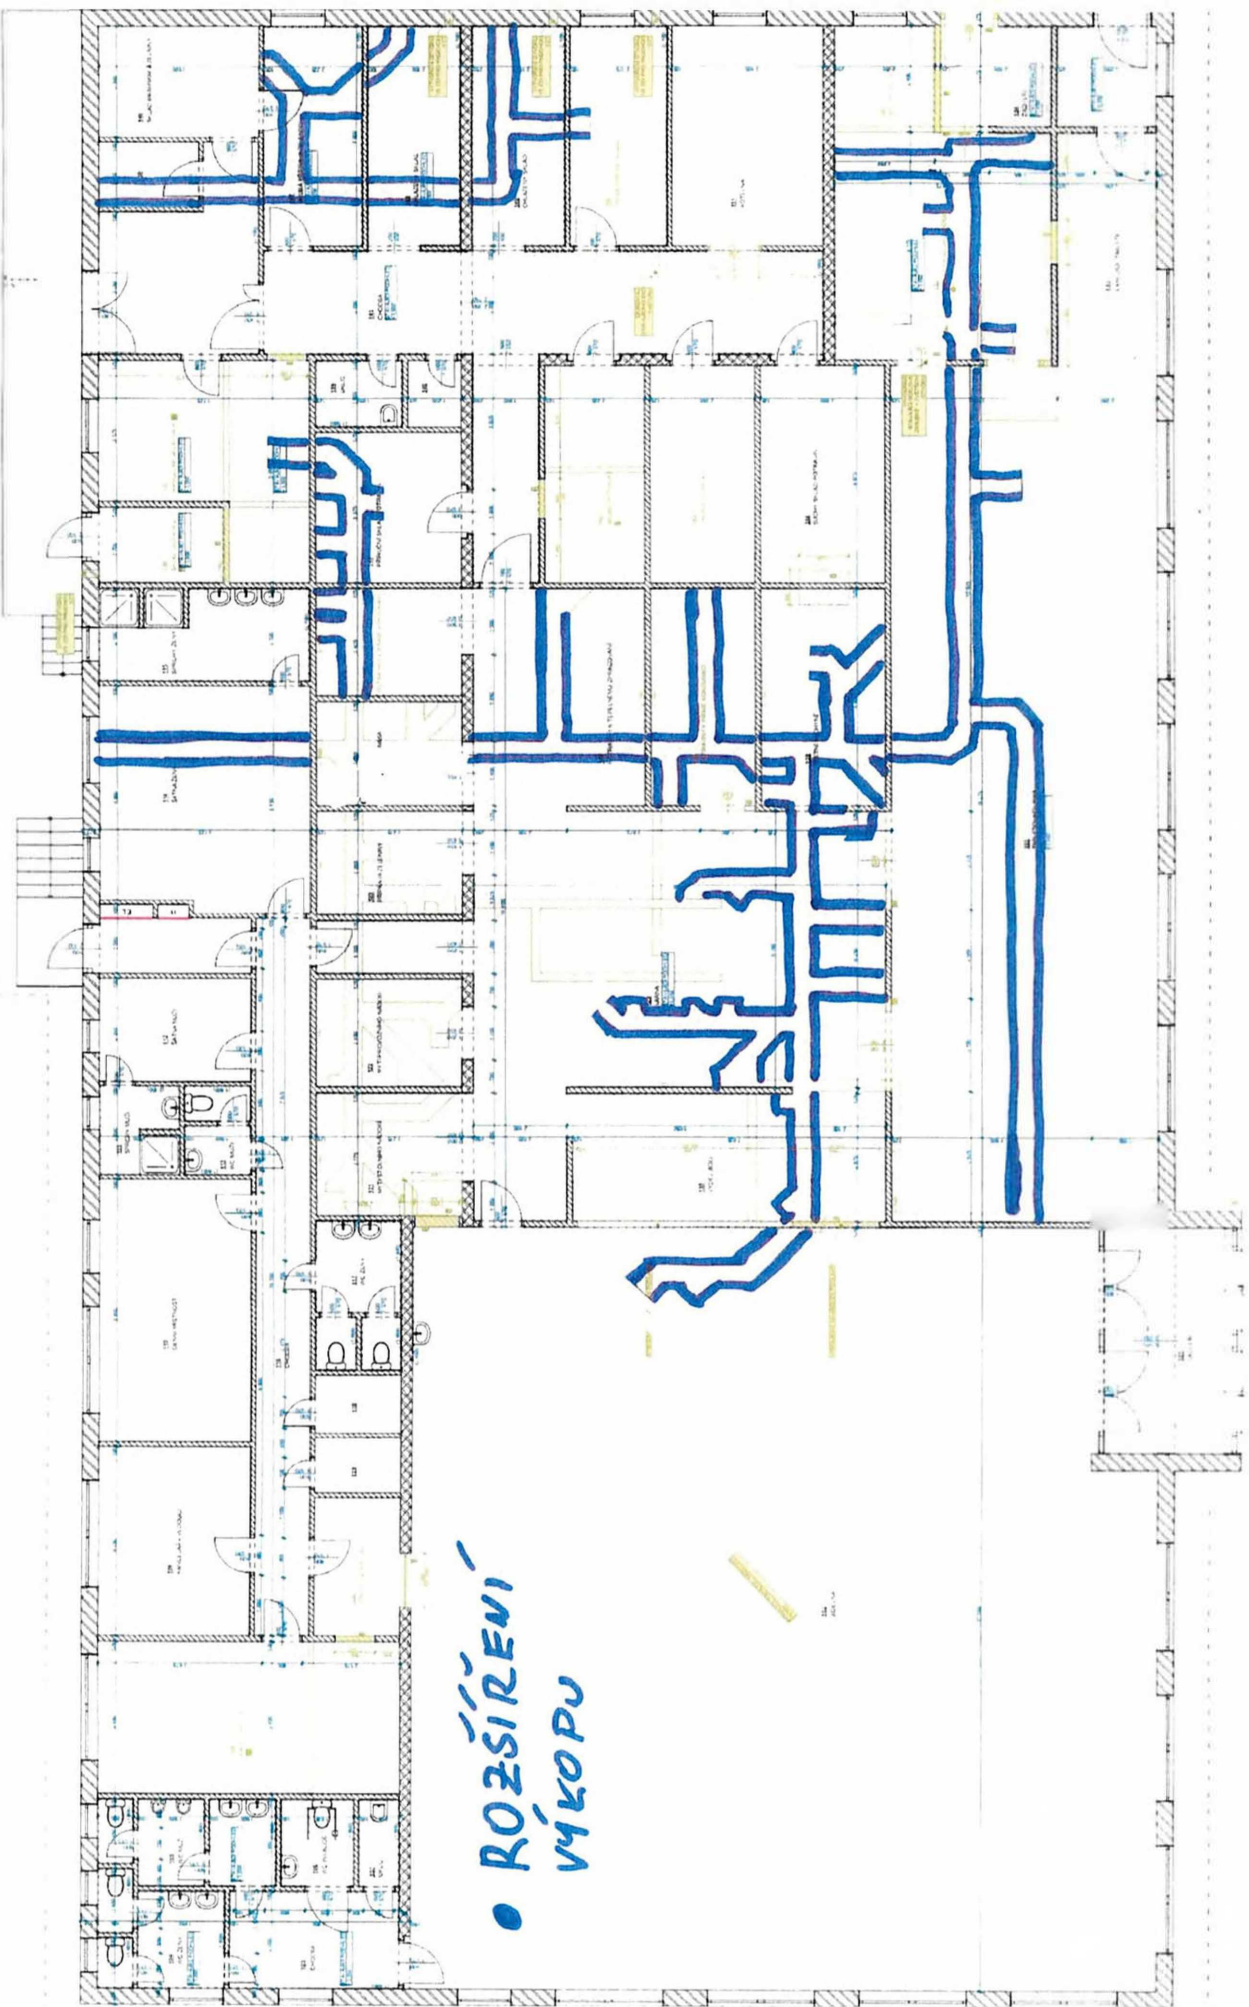

• ROZŠÍŘENÍ
VÝKOPU

ZMĚNY ZÁVAZKŮ ZE SMLOUVY

(ve smyslu § 222 zákona č. 134/2016 Sb. - Zákona o zadávání veřejných zakázek)

Název veřejné zakázky:

Nemocnice Rychnov nad Kněžnou – rekonstrukce gastro provozu – stavební práce – ZD/18/425

§ 222 - TABULKA K ODSTAVCI 4

Původní smluvní cena (vstupní)		14 569 010,31 Kč bez DPH			
Vyhradil si zadavatel právo na vyhrazené změny závazku (opce)?		NE			
Druh veřejné zakázky		stavební práce			
Vícepráce (k odst. 4)		+ 122 558,21 Kč bez DPH		Dodatek č. 1	ANO
Méněpráce (k odst. 4)		– 0,00 Kč bez DPH			
				Dodatek č. 2	NE
Součet všech víceprací (k odst. 4)		+ 122 558,21 Kč bez DPH		POSOUZENÍ:	
Součet všech méněprací (k odst. 4)		– 0,00 Kč bez DPH			
Změna závazku ze smlouvy (absolutní hodnota)		122 558,21 Kč bez DPH		Nejedná se o podstatnou změnu závazku.	
a)	(Změna ZzS) < (limit nadlimitní VZ)	122 558 Kč < 134 764 000 Kč			
b)	(Změna ZzS / Smluvní cena) < 15 %	0,84 % < 15,00 %			

§ 222 - TABULKA K ODSTAVCI 5

Smluvní cena	14 569 010,31 Kč bez DPH		
Vícepráce (k odst. 5)	+ 0,00 Kč bez DPH	Dodatek č. 1	ANO
Méněpráce (k odst. 5)	– 0,00 Kč bez DPH		
Součet všech víceprací (k odst. 5)	+ 0,00 Kč bez DPH		
Součet všech méněprací (k odst. 5)	– 0,00 Kč bez DPH		

§ 222 - TABULKA K ODSTAVCI 6

Smluvní cena	14 569 010,31 Kč bez DPH		
Vícepráce (k odst. 6)	+ 2 075 375,49 Kč bez DPH	Dodatek č. 1	ANO
Méněpráce (6) související s vícepracemi	– 154 692,00 Kč bez DPH		
Méněpráce (6) nesouvisející s vícepracemi	– 0,00 Kč bez DPH		
Součet všech víceprací (k odst. 6)	+ 2 075 375,49 Kč bez DPH		
Součet všech méněprací (k odst. 6) souvisejících s vícepracemi	– 154 692,00 Kč bez DPH		
Součet všech méněprací (k odst. 6) nesouvisejících s vícepracemi	– 0,00 Kč bez DPH		

§ 222 - NAVÝŠENÍ = SOUHRN Z ODST. 5 A 6		
Smluvní cena		14 569 010,31 Kč bez DPH
(5)	Všechny vícepráce (k odst. 5)	+ 0,00 Kč bez DPH
	Všechny méněpráce (k odst. 5) související s vícepracemi	- 0,00 Kč bez DPH
(6)	Všechny vícepráce (k odst. 6)	+ 2 075 375,49 Kč bez DPH
	Všechny méněpráce (k odst. 6) související s vícepracemi	- 154 692,00 Kč bez DPH
Navýšení - souhrn z odst. 5, 6 (vícepráce po odečtení méněprací)		1 920 683,49 Kč bez DPH
(9)	(Navýšení / Smluvní cena) ≤ 30 %	13,18 % ≤ 30,00 %
		POSOUZENÍ: Navýšení nepřekročí 30 %.

§ 222 - TABULKA K ODSTAVCI 7			
Cena původních (nahraz.) položek	0,00 Kč bez DPH	Dodatek č. 1	ANO
Cena nových položek	0,00 Kč bez DPH		
POSOUZENÍ:	0 Kč ≥ 0 Kč		
Rozdíl (méněpráce) (k odst. 7)	- 0,00 Kč bez DPH		
Součet všech méněprací (k odst. 7)	- 0,00 Kč bez DPH		

SOUHRNNÁ TABULKA AKTUÁLNÍHO DODATKU	
Číslo aktuálního dodatku	1
Celková hodnota všech víceprací (aktuálního dodatku)	+ 2 197 933,70 Kč bez DPH
Celková hodnota všech méněprací (aktuálního dodatku)	- 154 692,00 Kč bez DPH
Celkové navýšení smluvní ceny (aktuálního dodatku)	2 043 241,70 Kč bez DPH

SOUHRNNÁ TABULKA VŠECH DODATKŮ	
Původní smluvní cena (vstupní)	14 569 010,31 Kč bez DPH
Cena po navýšení z dodatku č. 1	16 612 252,01 Kč bez DPH
Současná cena se zahrnutím všech změn (bez DPH)	16 612 252,01 Kč bez DPH

Výpočet provedl/a:

Jiří Kutík