osa u nadjezdu Mc52

km 0.4 - km 0.939

M 1:1000/100

< Rychnov n.K.

Náchod >

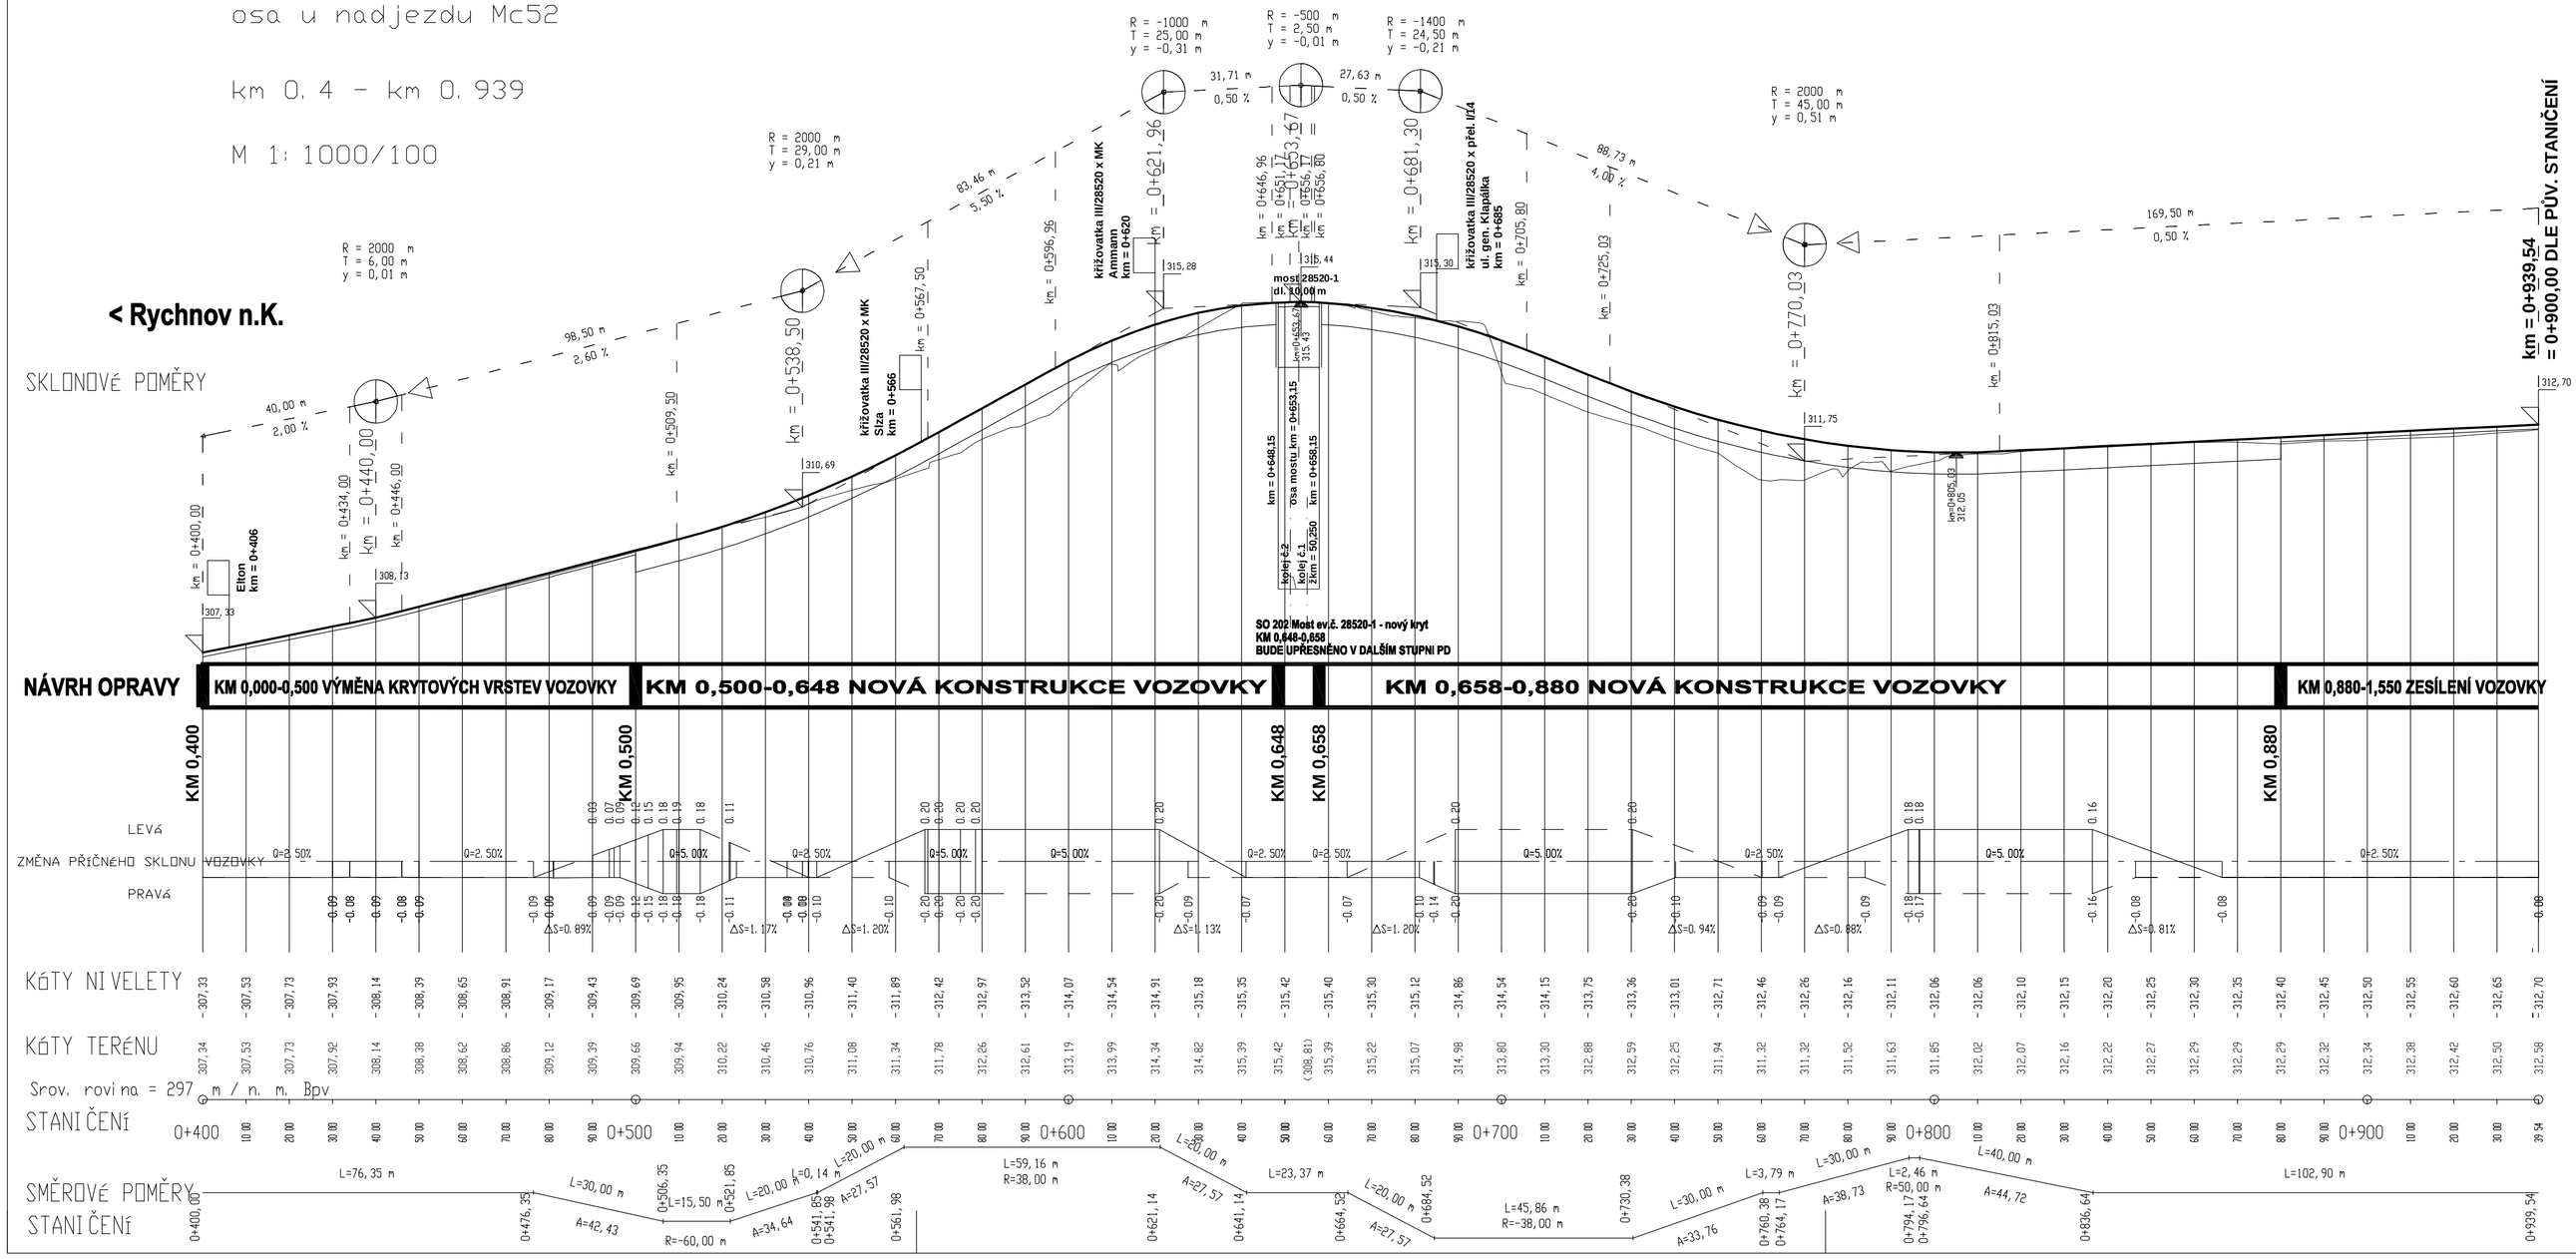

AUTORIZACE	ČÍSLO PARE

ČÍSLO ZMĚNY	DATUM ZMĚNY	POPIS/OBSAH ZMĚNY	PODPIS

III/28520 Vrchoviny, II/308 a III/30821 Spy - rekonstrukce a rozšíření silnice

název akce

SO 101 KOMUNIKACE

stavební objekt

SÚS Královéhradeckého kraje a.s. Kutnohorská 59 50004 Hradec Králové objednatel	. . . spolupráce
k.ú. Vrchoviny, Nové Město nad Met., Krčín, Spy místo stavby	Královéhradecký kraj

DOPRAVNÍ INŽENÝRSKÁ KANCELÁŘ
Božděchova 1668, 500 02 Hradec Králové
tel : 495 219 036, 495 212 647, fax : 495 221 677
e-mail : dik@dik - hk.cz, http : www.dik-hk.cz

Podélný řez III/28520 u mostu přes železniční trať km 0,4-0,939.54

výkres

1:1000:100 měřítko

DUR stupeň

ING. M. BURIANEC kontroloval	ING. M. BURIANEC hlavní inženýr projektu	A092/07 číslo zakázky	**C 101-3.22**
Ing. Jiří Eliášek zodpovědný projektant	Ing. Jiří Eliášek vedoucí projektant	01/2008 datum	číslo přílohy

PDF vytvořeno zkušební verzí pdfFactory www.fineprint.cz