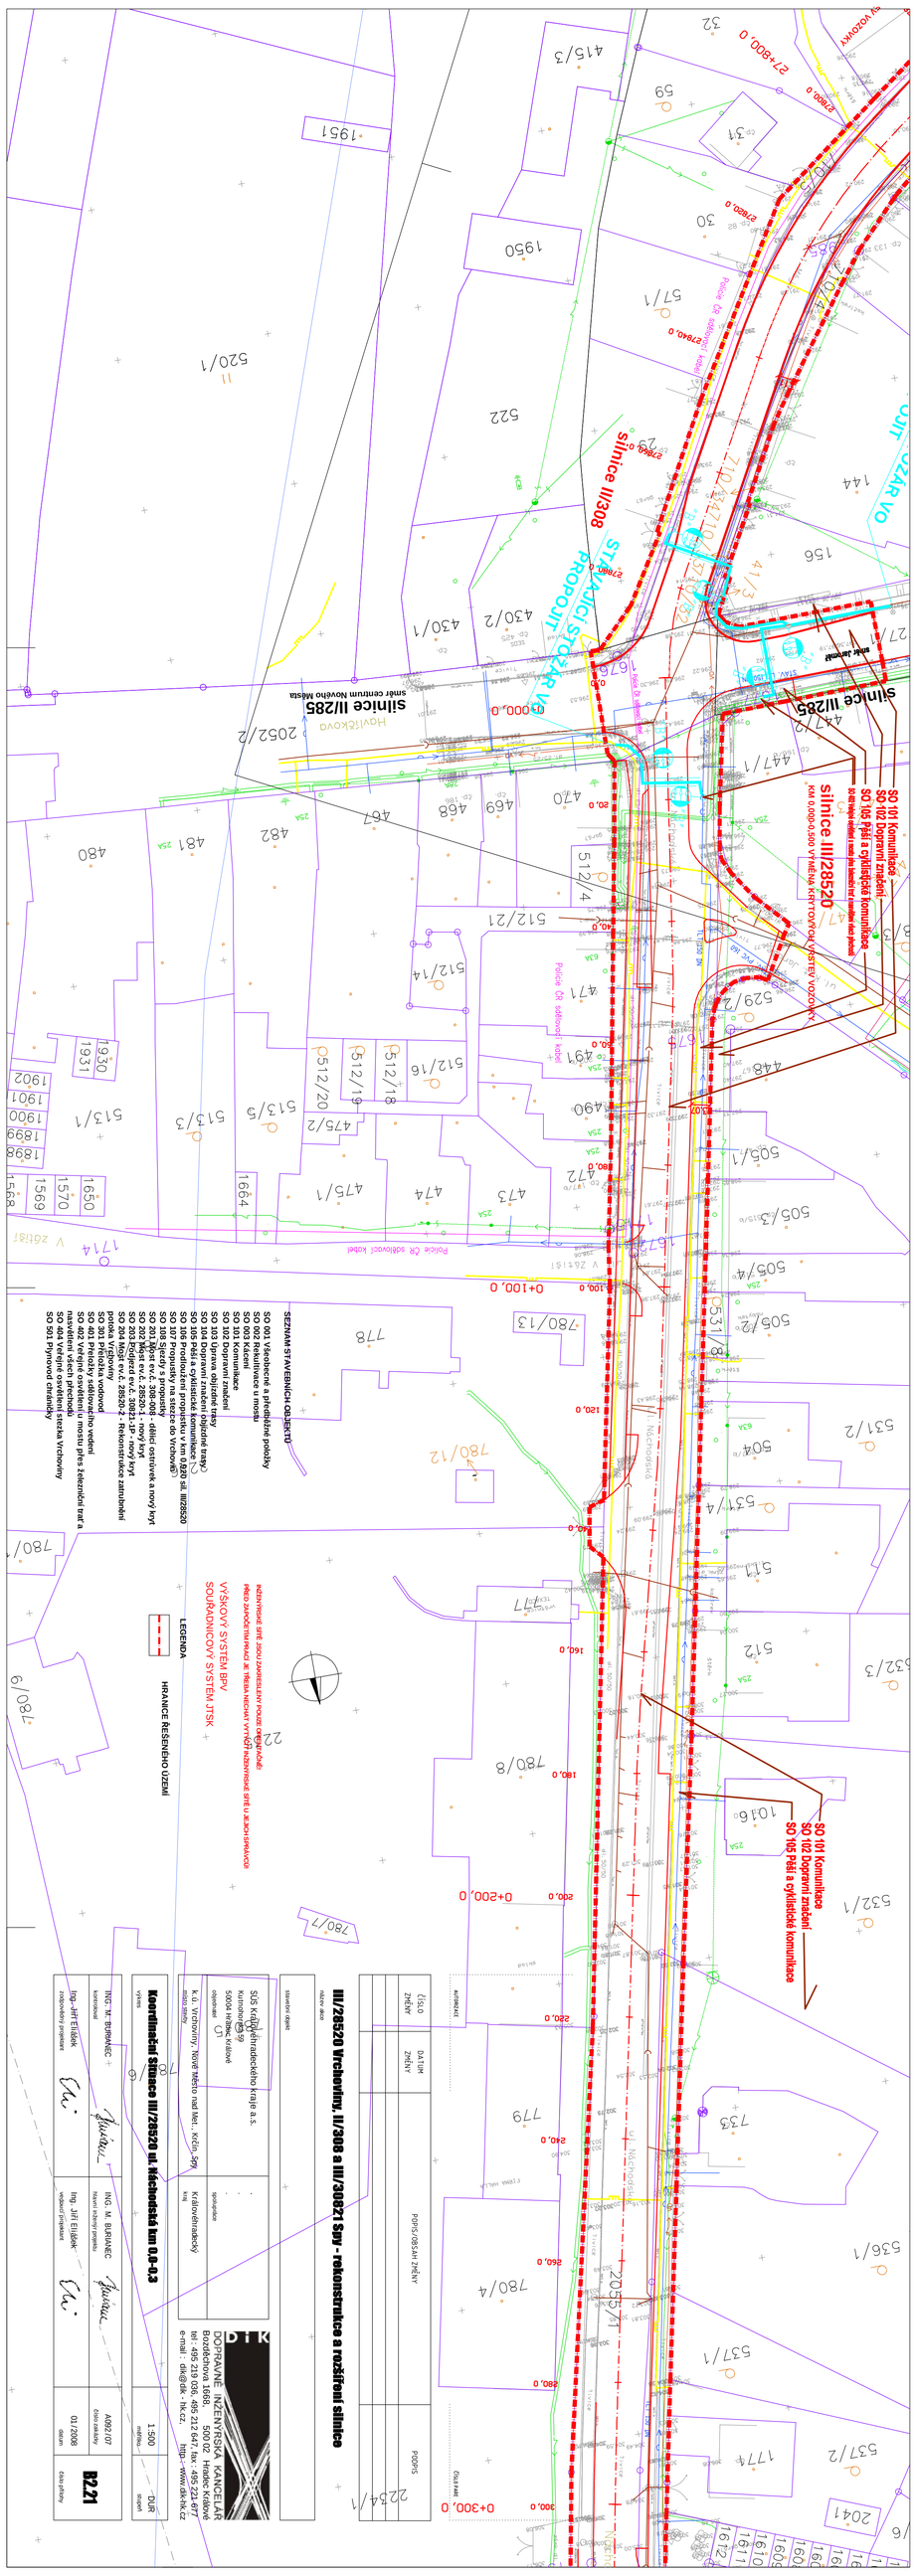
SEZNAM STAVEBNÍCH OBJEKTŮ
SO 001 Všeobecné a předběžné položky
SO 002 Rekultivace u mostu
SO 003 Kácení
SO 101 Komunikace
SO 103 Úprava obslužné trasy
SO 104 Dopravní značení (objezdné trasy)
SO 105 Pěší a cyklistické komunikace
SO 106 Protidotenční propustky v km 0,820 sil. III/28520
SO 107 Propustky na stezce do Vrchoviny
SO 108 Sjezdy s propustky
SO 201 Most ev.č. 28520-1 - dílčí ostrůvek a nový kryt
SO 202 Most ev.č. 28520-1 - nový kryt
SO 203 Sdružení ev.č. 30821-1P - nový kryt
SO 204 Most ev.č. 28520-2 - Rekonstrukce zatrubnění
SO 301 Přeložky vodovod
SO 302 Přeložky sdělovacího vedení
SO 401 Přeložky NN
SO 402 Veřejné osvětlení mostu přes železniční trať a
SO 404 Veřejné osvětlení stezka Vrchoviny
SO 501 Plynovod chráněky
LEGENDA
HRANICE ŘEŠENÉHO ÚZEMÍ
SOUŘADNICOVÝ SYSTÉM JTSK
VÝŠKOVÝ SYSTÉM BPV
NADZEMNÍ/PODZEMNÍ SÍTĚ SDOUŽAVŘENÉHO POUZE ORIENTAČNĚ
PŘED ZAHÁJENÍM PRACÍ JE TŘEBA NECHAT VYTÝČIT NADZEMNÍ/PODZEMNÍ SÍTĚ U JEJICH SPRÁVCŮ
silnice III/28520
silnice II/285
silnice II/308
SO 101 Komunikace
SO 102 Dopravní značení
SO 105 Pěší a cyklistické komunikace
Nádražní
Nádražní
Nádražní