
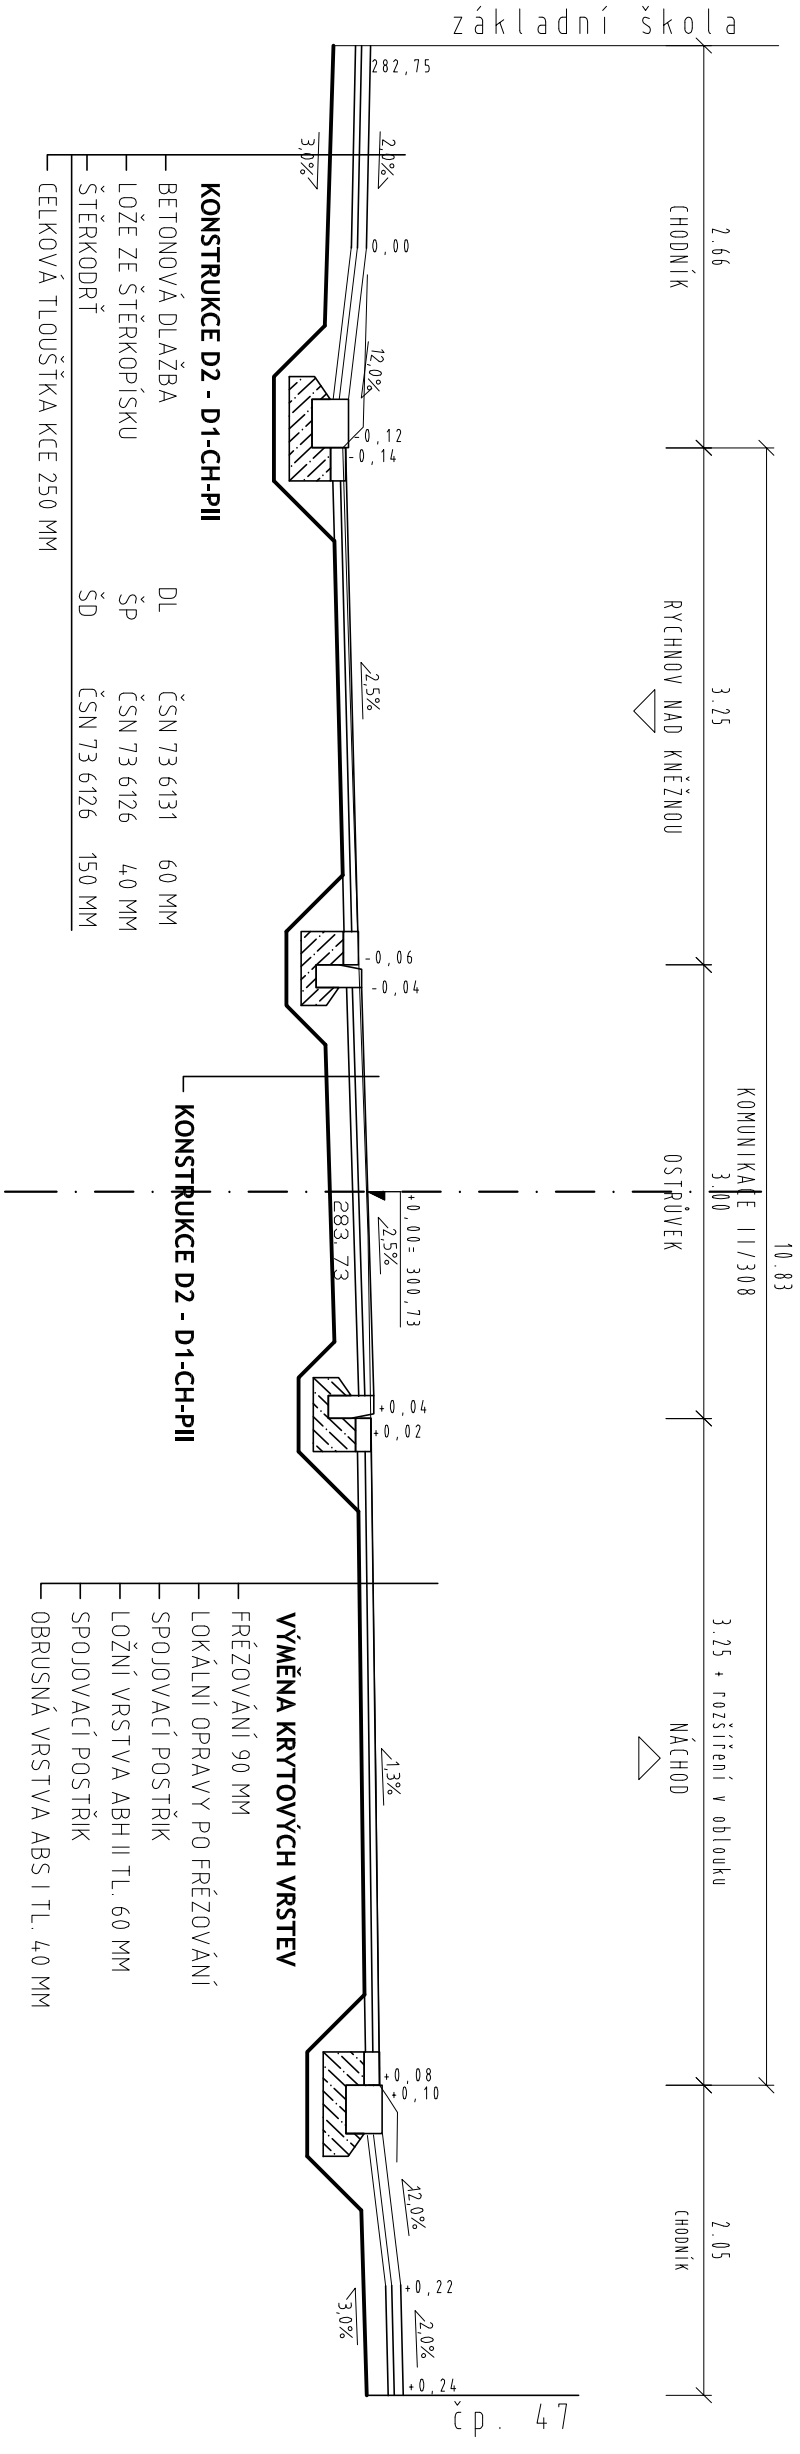


SIL. II/308 Km 27,676 UL. 1.Máje na mostě přes Metuji

SO 201 Most ev.č. 308-008 - dělicí ostrůvek a nový kryt

SO 201 Most ev.č. 308-008 - dělicí ostrůvek a nový kryt

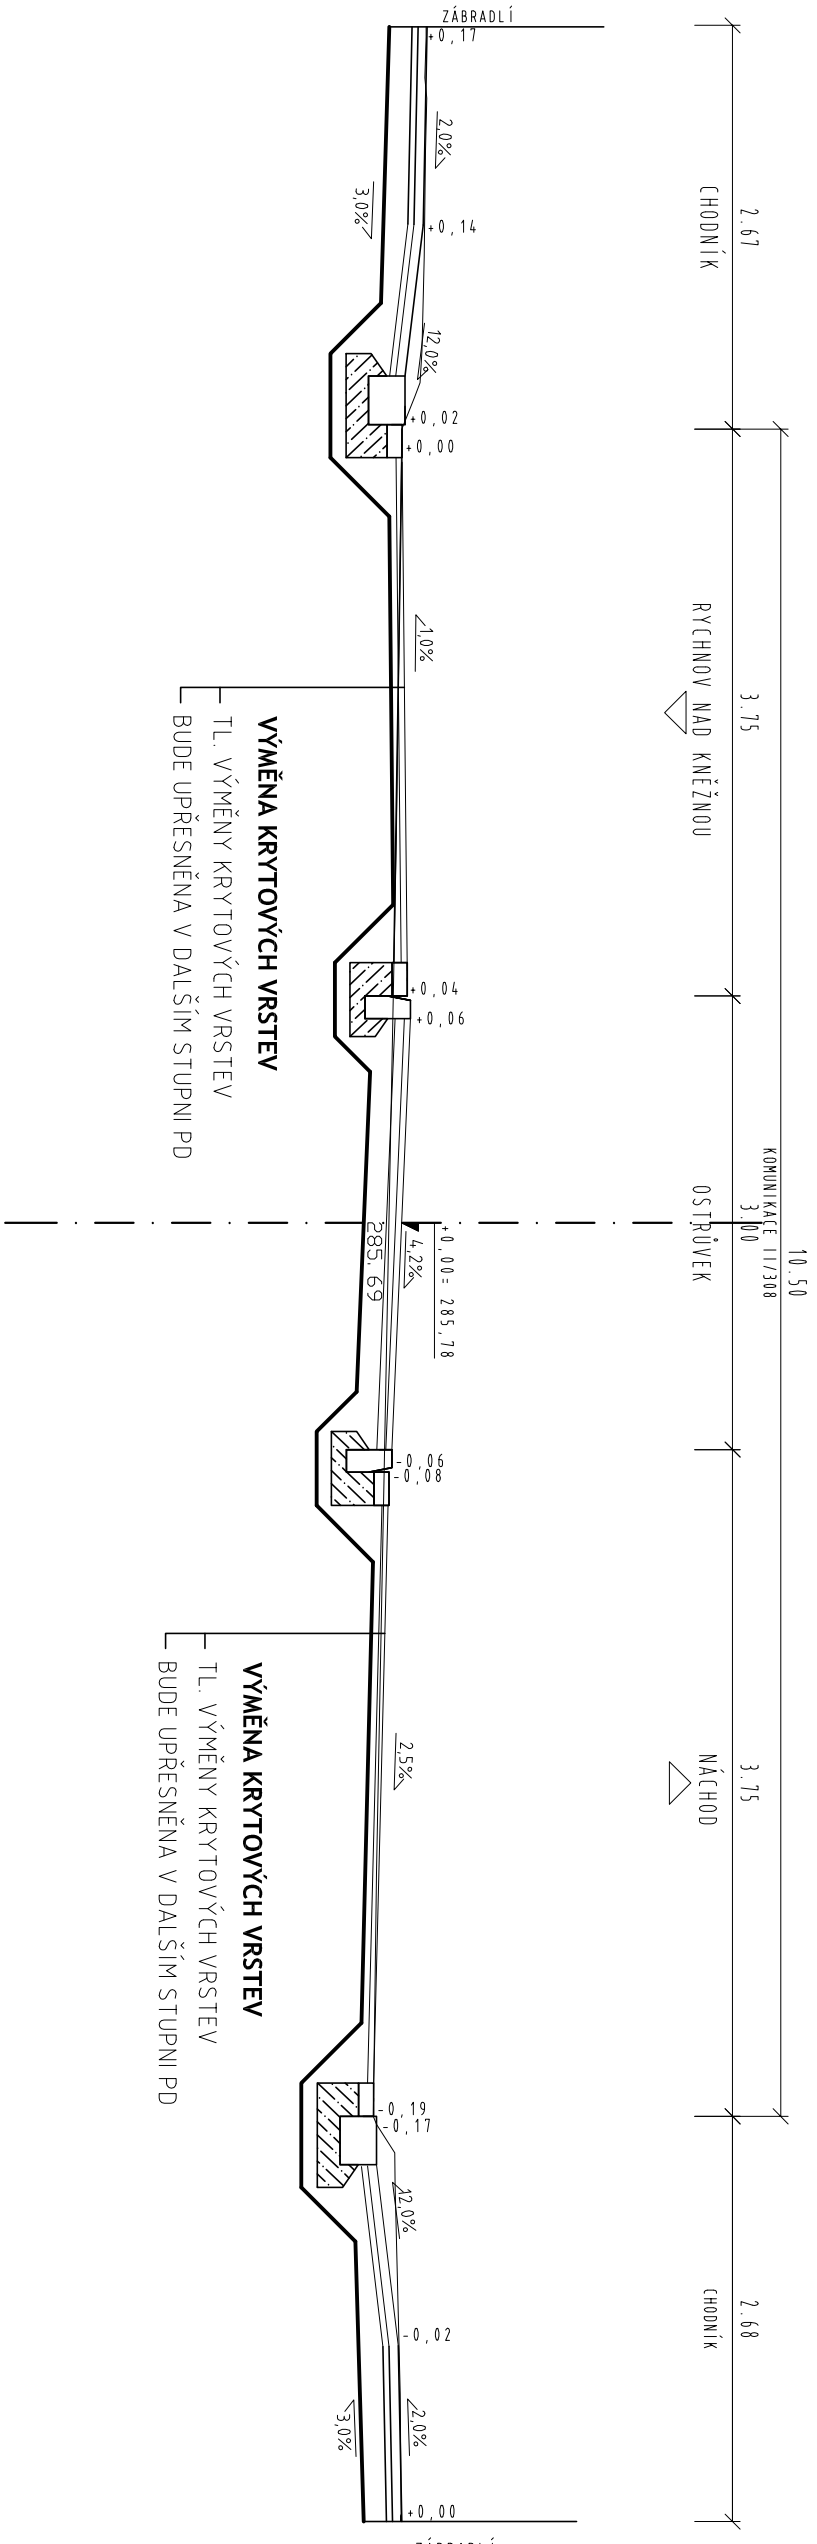


SIL. II/308 Km 27.560 UL. 1.Máje v místě přechodu u ŽŠ Krčín

SO 105 PĚŠÍ A CYKLISTICKÉ KOMUNIKACE

SO 101 KOMUNIKACE

SO 105 PĚŠÍ A CYKLISTICKÉ KOMUNIKACE

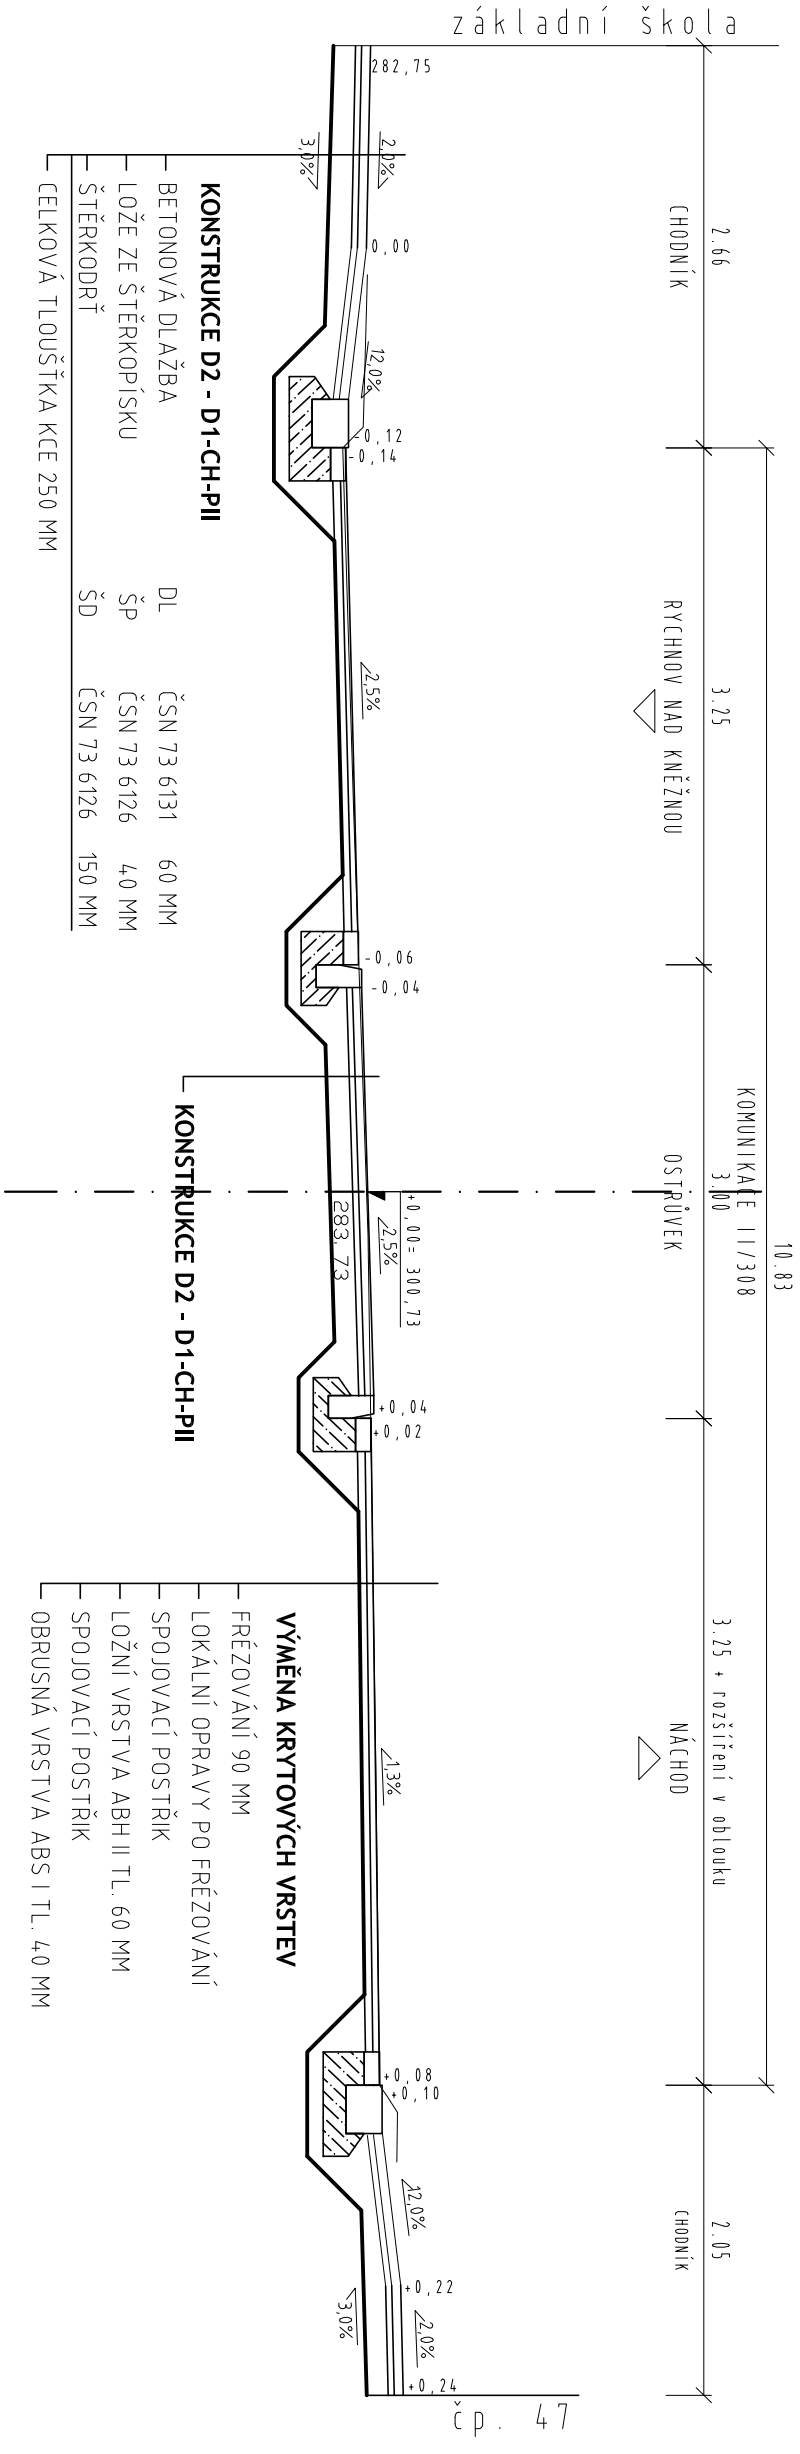

AUTORIZACE

Číslo PKM

ČÍSLO ZMĚNY	DATUM ZMĚNY	POPIS/OBSAH ZMĚNY	PODPIS

III/28520 Vrchoviny, II/308 a III/30821 SpV - rekonstrukce a rozšíření silnice

název akce

SO 101 KOMUNIKACE, SO 102 Dopravní značení, SO 105 Pěší a cyklistické komunikace, SO 201 Most ev.č. 308-008 - dělicí ostrůvek a nový kryt

stavění objekt

SÚS Královéhradeckého kraje a.s. Kulturníská 59 50004 Hradec Králové odborní k.ú. Vrchoviny, Nové Město nad Met., Krčín, SpV mimo silnic	spolupráce KRAJLOVĚRADECKÝ kraj	DIK DOPRAVNÍ INŽENÝRSKÁ KANCELAR Bozděchova 1688, 500 02 Hradec Králové tel : 495 219 036, 495 212 647, fax : 495 221 677 e-mail : dik@dik - hk.cz, http : www.dik-hk.cz
---	---------------------------------------	---

Vzorové řázy II/308 ul. 1. Máje - přechody	1:50	DUR
Výkres	měřítka	stupně

ING. M. BURIANEC kancelář P. ŘEČTÁK zodpovědný projektant	ING. M. BURIANEC hlavní inženýr projektu ING. JIŘÍ ELIÁŠEK vedoucí projektant	datum datum	datum datum
--	--	----------------	----------------