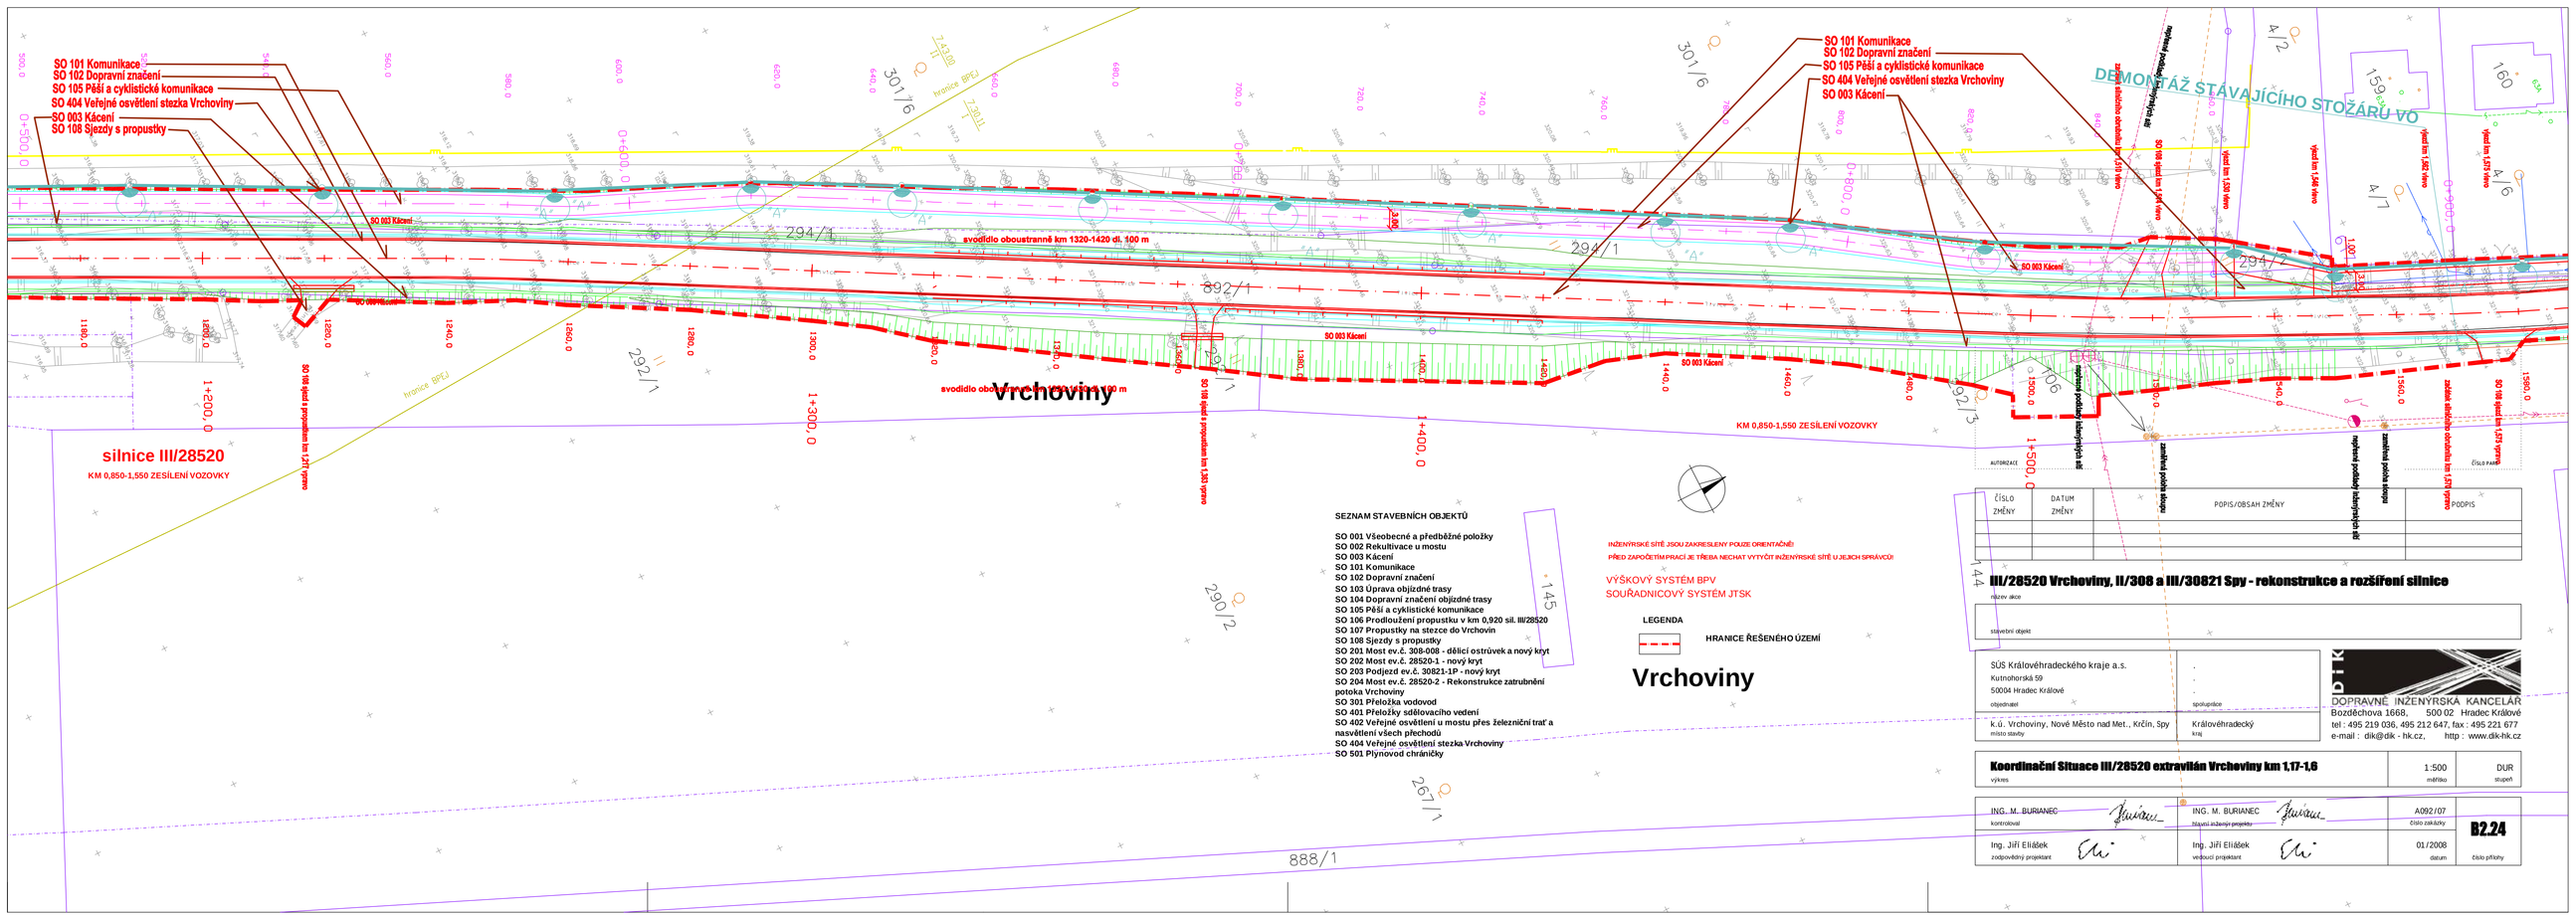

SEZNAM STAVEBNÍCH OBJEKTŮ

SO 001 Všeobecné a předběžné položky
SO 002 Rekultivace u mostu
SO 003 Kácení
SO 101 Komunikace
SO 102 Dopravní značení
SO 103 Úprava objezdné trasy
SO 104 Dopravní značení objízdné trasy
SO 105 Pěší a cyklistické komunikace
SO 106 Prodloužení propustku v km 0,920 sil. III/28520
SO 107 Propustky na stezce do Vrchovin
SO 108 Sjezdy s propustky
SO 201 Most ev.č. 308-008 - dělící ostrůvek a nový kryt
SO 202 Most ev.č. 28520-1 - nový kryt
SO 203 Podjezd ev.č. 30821-1P - nový kryt
SO 204 Most ev.č. 28520-2 - Rekonstrukce zatrubnění potoka Vrchoviny
SO 301 Přeložka vodovod
SO 401 Přeložky sdělovacího vedení
SO 402 Veřejné osvětlení u mostu přes železniční trať a nasvícení všech přechodů
SO 404 Veřejné osvětlení stezka Vrchoviny
SO 501 Plynovod chráničky

INŽENÝRSKÉ SÍTĚ JSOU ZAKRESLENY POUZE ORIENTAČNĚ!
PŘED ZAHÁJENÍM PRACÍ JE TŘEBA NECHAT VYTÝČIT INŽENÝRSKÉ SÍTĚ U JEJICH SPRÁVCŮ!

VÝŠKOVÝ SYSTÉM BPV
SOUŘADNICOVÝ SYSTÉM JTSK

LEGENDA

HRANICE ŘEŠENÉHO ÚZEMÍ

Vrchoviny

AUTORIZACE

ČÍSLO ZMĚNY	DATUM ZMĚNY	POPIS/OBSAH ZMĚNY	PODPIS

III/28520 Vrchoviny, II/308 a III/30821 Spy - rekonstrukce a rozšíření silnice

stupeň dok.

stavební objekt

SÚS Královéhradeckého kraje a.s. Kydlinského 59 50004 Hradec Králové objednatel	- - - spolupráce
k.ú. Vrchoviny, Nové Město nad Met., Kočín, Spy místo stavby	Královéhradecký kraj

DOPRAVNÍ INŽENÝRSKÁ KANCELÁŘ
Bozděchova 1668, 500 02 Hradec Králové
tel : 495 219 036, 495 212 647, fax : 495 221 677
e-mail : dik@dik - hk.cz, http : www.dik-hk.cz

Koordinační Situace III/28520 extravilán Vrchoviny km 1,17-1,6

výkres

1:500 měřítko

DUR stupeň

ING. M. BURIANEC kontroloval		ING. M. BURIANEC hlavní inženýr projektu	A092/07 číslo zakázky
Ing. Jiří Eliášek zodpovědný projektant		Ing. Jiří Eliášek vedoucí projektant	B2.24 01/2008 datum

číslo přílohy

PDF vytvořeno zkušební verzí pdfFactory www.fineprint.cz