III-30821 Dobrušská ul
km 0 - km 0.792
M 1:1000/100

< Náchod

Rychnov n.K. >

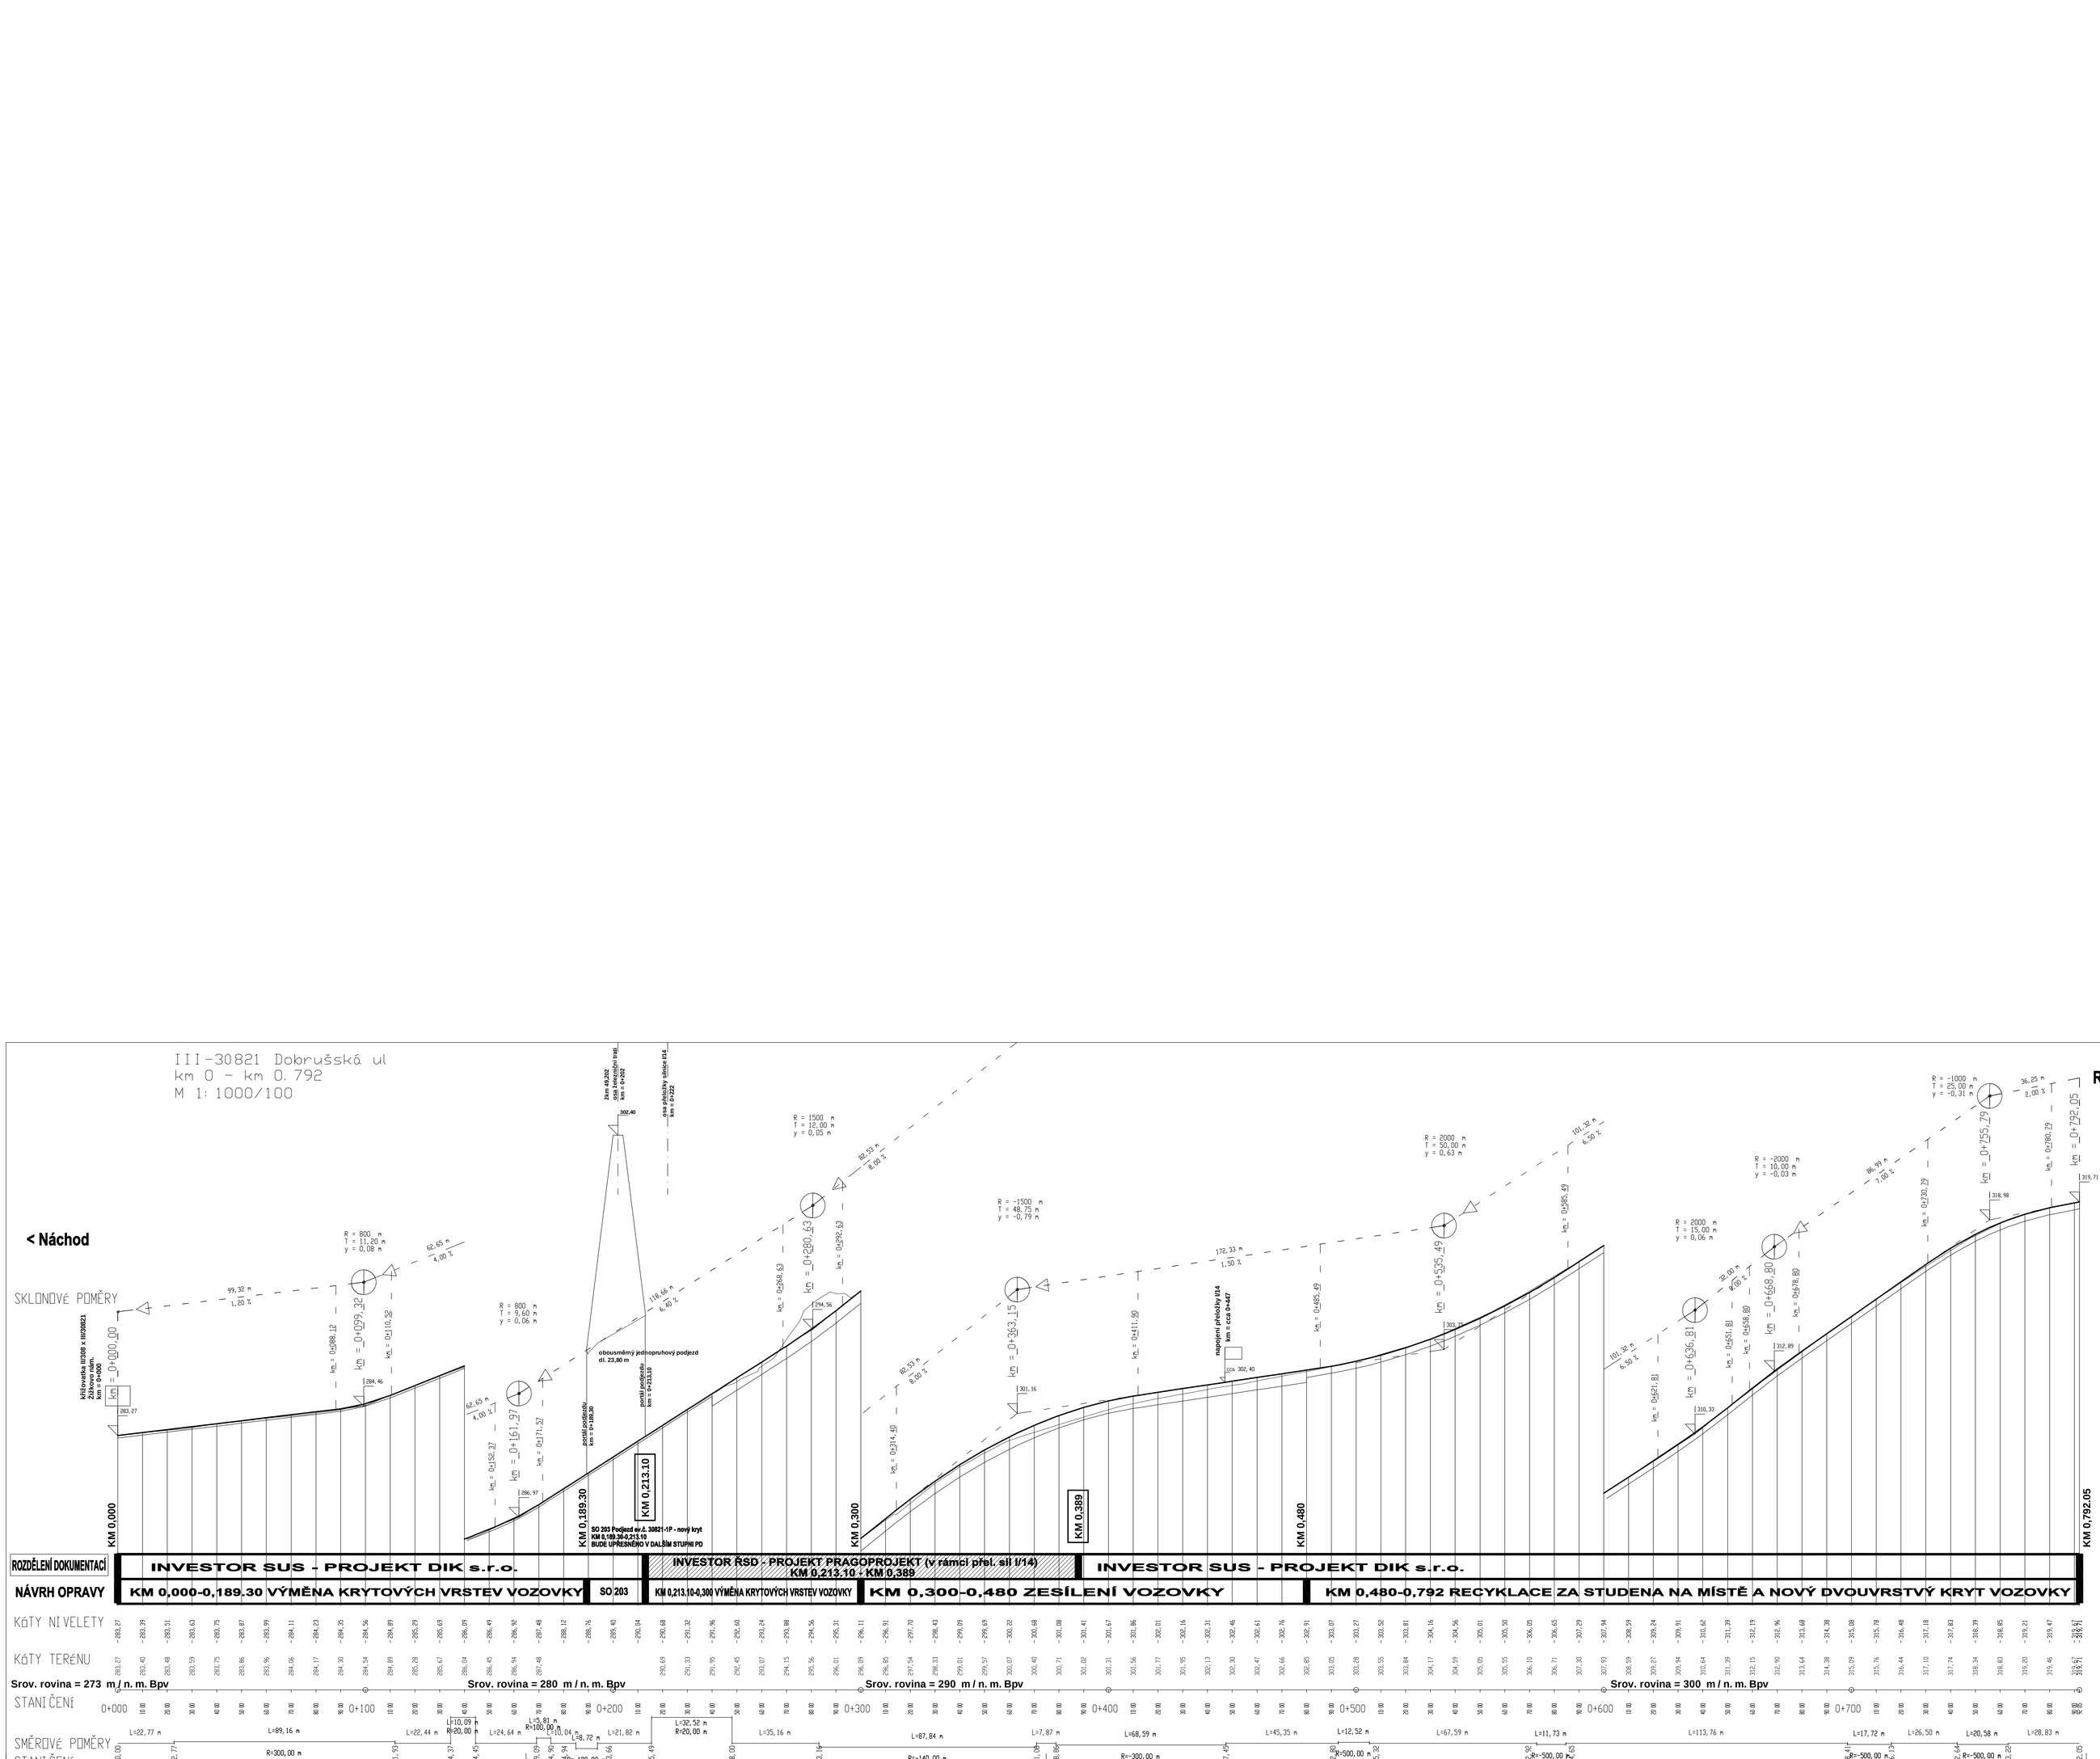

ČÍSLO ZMĚNY	DATUM ZMĚNY	POPIS/OBSAH ZMĚNY	PODPIS

III/28520 Vrchoviny, II/308 a III/30821 Spy - rekonstrukce a rozšíření silnice
název akce

S9 101 KOMUNIKACE
stavební objekt

SÚS Královéhradeckého kraje a.s. Kutnohorská 59 50004 Hradec Králové objednatel	. . . spolupráce	DOPRAVNÍ INŽENÝRSKÁ KANCELÁŘ Rozárkova 1668, 500 02 Hradec Králové tel : 495 219 036, 495 212 647, fax : 495 221 677 e-mail : dik@dik - hk.cz, http : www.dik-hk.cz
k.ú. Vrchoviny, Nové Město nad Met., Krčín, Spy místo stavby	Královéhradecký kraj	

Podélný řez III/30821 ul. Dobrušská výkres	1:1000:100 měřítko	DUR stupeň
ING. M. BURIANEC kontroloval	ING. M. BURIANEC hlavní inženýr projektu	A092/07 číslo zakázky
Ing. Jiří Eliášek zodpovědný projektant	Ing. Jiří Eliášek vedoucí projektant	01/2008 datum

C 101-3.3
číslo přílohy

PDF vytvořeno zkušební verzí pdfFactory www.fineprint.cz