


SIL. III/30821 km 0,400 U. Dobrušská

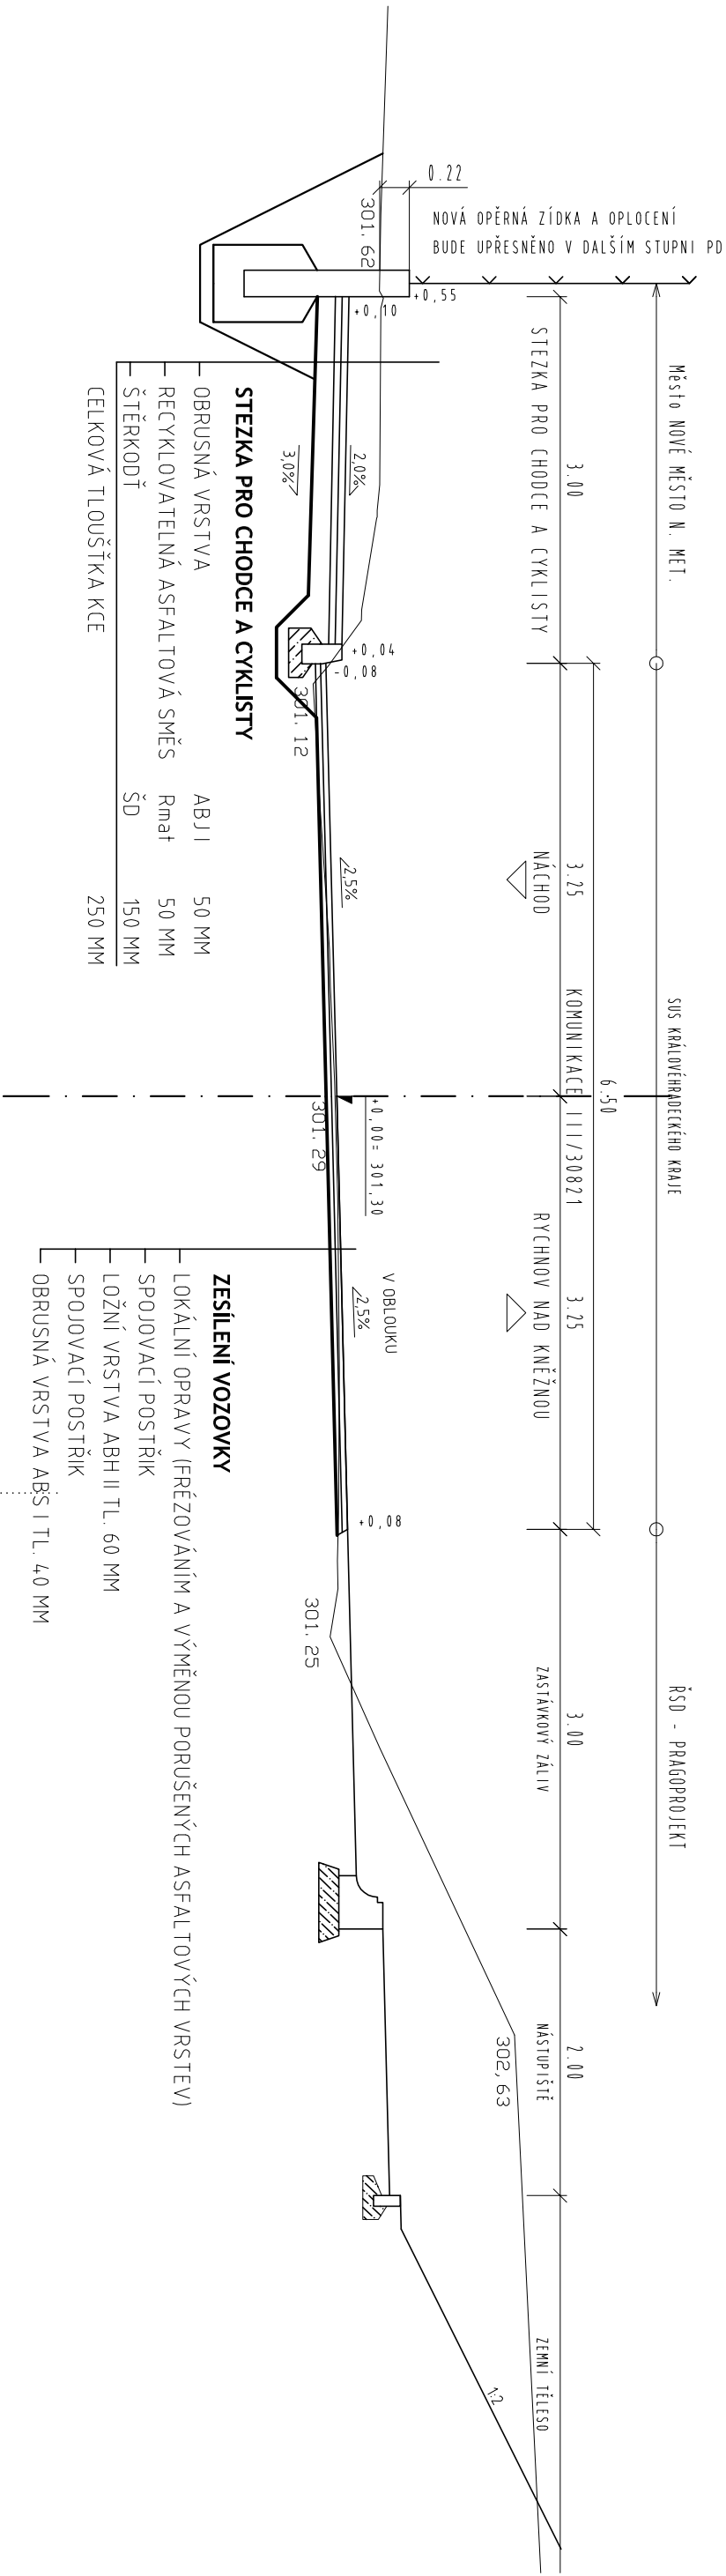

AUTORIZACE

ČÍSLO PARE

ČÍSLO ZMĚNY	DATUM ZMĚNY	POPIS/OBSAH ZMĚNY	PODPIS

III/28520 Vrchoviny, II/308 a III/30821 Špy - rekonstrukce a rozšíření silnice

název akce

SO 101 KOMUNIKACE, SO 102 Dopravní značení, SO 105 Pěší a cyklistické komunikace

stavební objekt

<p>SÚS Královéhradeckého kraje a.s. Kutnohorská 59 50004 Hradec Králové</p> <p>objednatel</p>	<p>Městský úřad Nové Město nad Metují náměstí Republiky 6 549 01 Nové Město nad Metují</p>
<p>k. ú. Vrchoviny, Nové Město nad Met., Krčín, Špy místo starby</p>	<p>KRÁLOVÉHRADECKÝ král</p>

DOK

DOPRAVNĚ INŽENÝRSKÁ KANCELAŘ
Bozděchova 1668, 500 02 Hradec Králové
tel : 495 219 036, 495 212 647, fax : 495 221 6777
e-mail : dlk@dlk-hk.cz http : www.dlk-hk.cz

Vzorový řez III./30821 ul. Dobrušská km 0,400 výkres	1:50 měřítko	DUR stůpen
--	-----------------	---------------

ING. M. BURIANEČ kontrola	ING. M. BURIANEČ hlavní inženýr projektu	číslo zakázky	C101-5.31 číslo přílohy
P. ŘEHÁK zodpovědný projektant	ING. JIŘÍ ELIÁŠEK vedoucí projektant	datum	