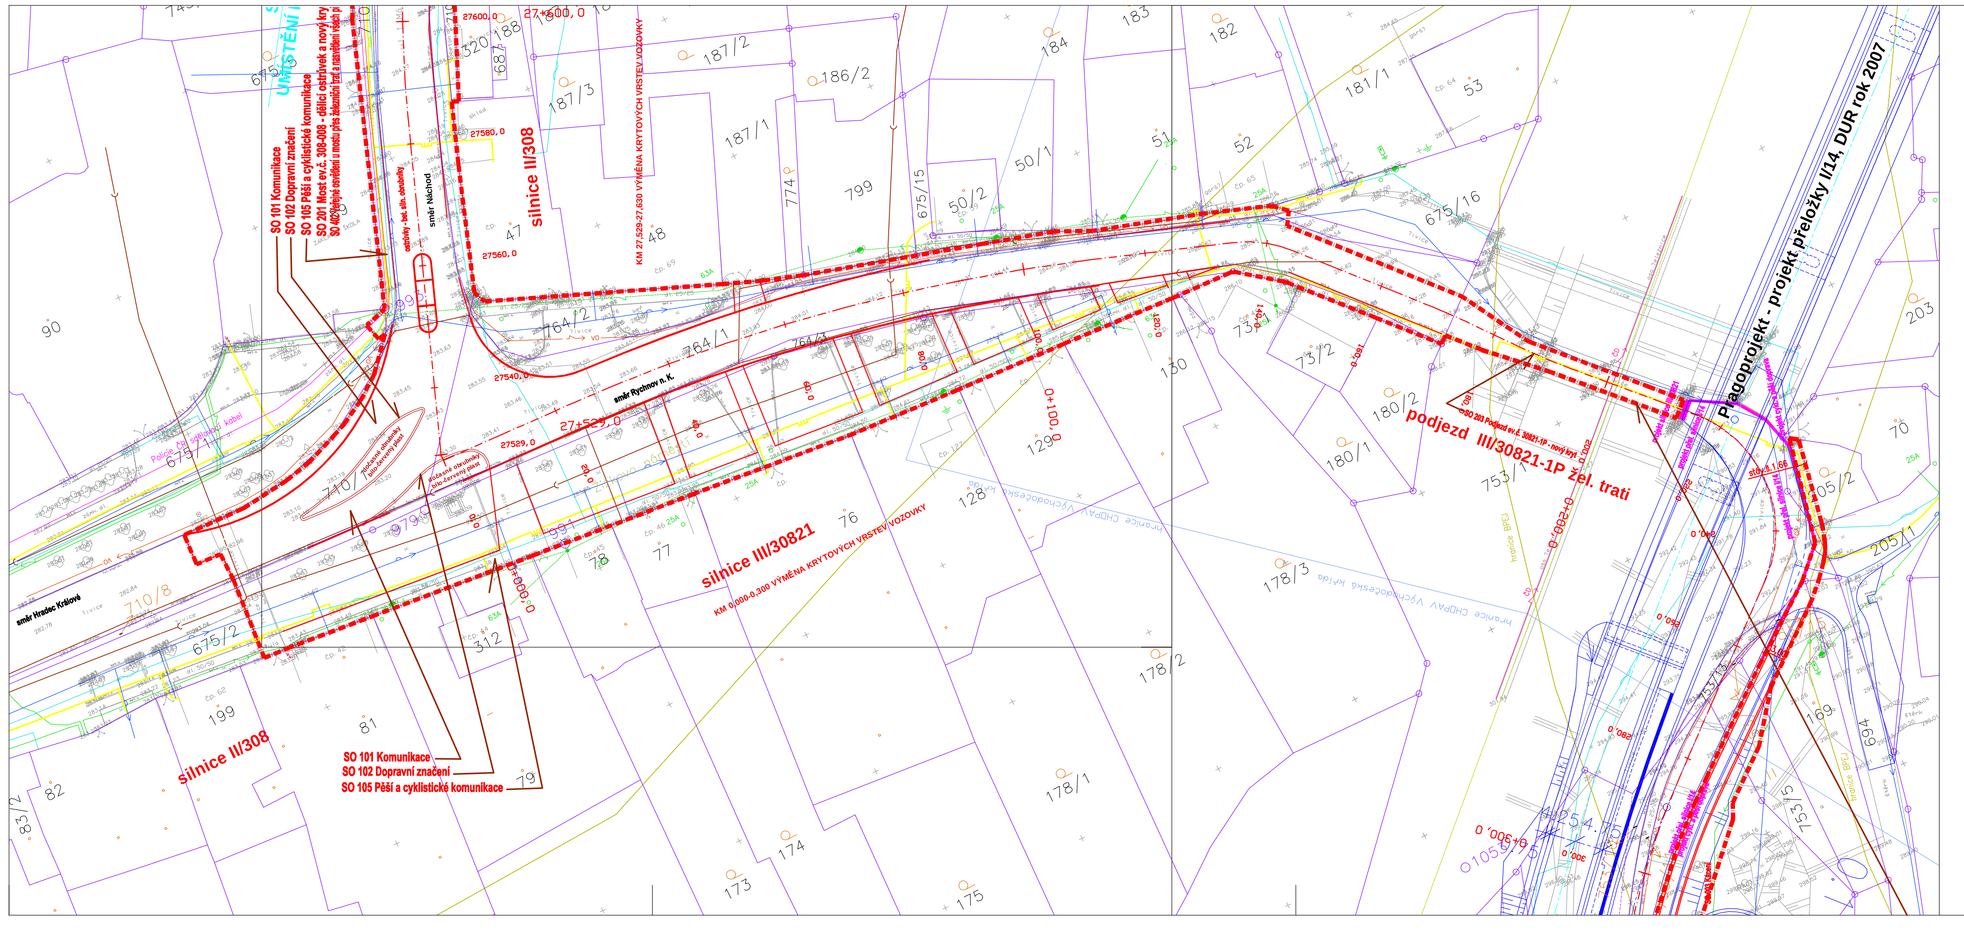

SEZNAM STAVEBNÍCH OBJEKTŮ

SO 001 Všeobecné a předběžné položky
SO 002 Rekultivace u mostu
SO 003 Kácení
SO 101 Komunikace
SO 102 Dopravní značení
SO 103 Úprava obájdné trasy
SO 104 Dopravní značení objízdné trasy
SO 105 Pěší a cyklistické komunikace
SO 106 Prodloužení propustku v km 0,920 sil. III/28520
SO 107 Propustky na stezce do Vrchovín
SO 108 Sjezdy s propustky
SO 201 Most ev.č. 308-008 - dělicí ostrůvek a nový kryt
SO 202 Most ev.č. 28520-1 - nový kryt
SO 203 Podjezd ev.č. 30821-1P - nový kryt
SO 204 Most ev.č. 28520-2 - Rekonstrukce zatrubnění potoka Vrchovíny
SO 301 Přeložka vodovod
SO 401 Přeložky sdělovacího vedení
SO 402 Veřejné osvětlení u mostu přes železniční trať a nasvětlení všech přechodů
SO 404 Veřejné osvětlení stezka Vrchoviny
SO 501 Plynovod chráničky

INŽENÝRSKÉ SÍTĚ ZDOU ZAKRESLENY POUZE ORIENTAČNĚ!
PŘED ZAHÁJENÍM PRACÍ JE TŘEBA NECHAT VYTYČIT INŽENÝRSKÉ SÍTĚ U JEJICH SPRÁVCŮ!

VÝŠKOVÝ SYSTÉM BPV
SOUŘADNICOVÝ SYSTÉM JTSK

LEGENDA

HRANICE ŘEŠENÉHO ÚZEMÍ

AUTORIZACE

ČÍSLO PARE

ČÍSLO ZMĚNY	DATUM ZMĚNY	POPIS/OBSAH ZMĚNY	PODPIS

III/28520 Vrchoviny, II/308 a III/30821 Spy - rekonstrukce a rozšíření silnice

název akce

stavební objekt

SÚS Královéhradeckého kraje a.s. Kuttnohorská 59 50004 Hradec Králové objednatel	-	spolupůsobce
k.ú. Vrchoviny, Nové Město nad Met., Krčín, Spy místo stavby	Královéhradecký kraj	

DOPRAVNĚ INŽENÝRSKÁ KANCELÁŘ
Božděchova 1668, 500 02 Hradec Králové
tel.: 495 219 036, 495 212 647, fax.: 495 221 677
e-mail: dik@dik - hk.cz, http: www.dik-hk.cz

Koordinační Situace III/30821 Žižkovo nám. km 0,0-0,2

výkres

1:500 měřítko

DUR stupeň

ING. M. BURIANEC kontrolovал		ING. M. BURIANEC hlavní inženýr projektu	A092/07 číslo zakázky
Ing. Jiří Eliášek zodpovědný projektant		Ing. Jiří Eliášek vedoucí projektant	01/2008 datum

B2.31
číslo přílohy

PDF vytvořeno zkušební verzí pdfFactory www.pdffactory.cz