


SIL. III/28520 UL. NÁCHODSKÁ Km 0,0 - 0,7

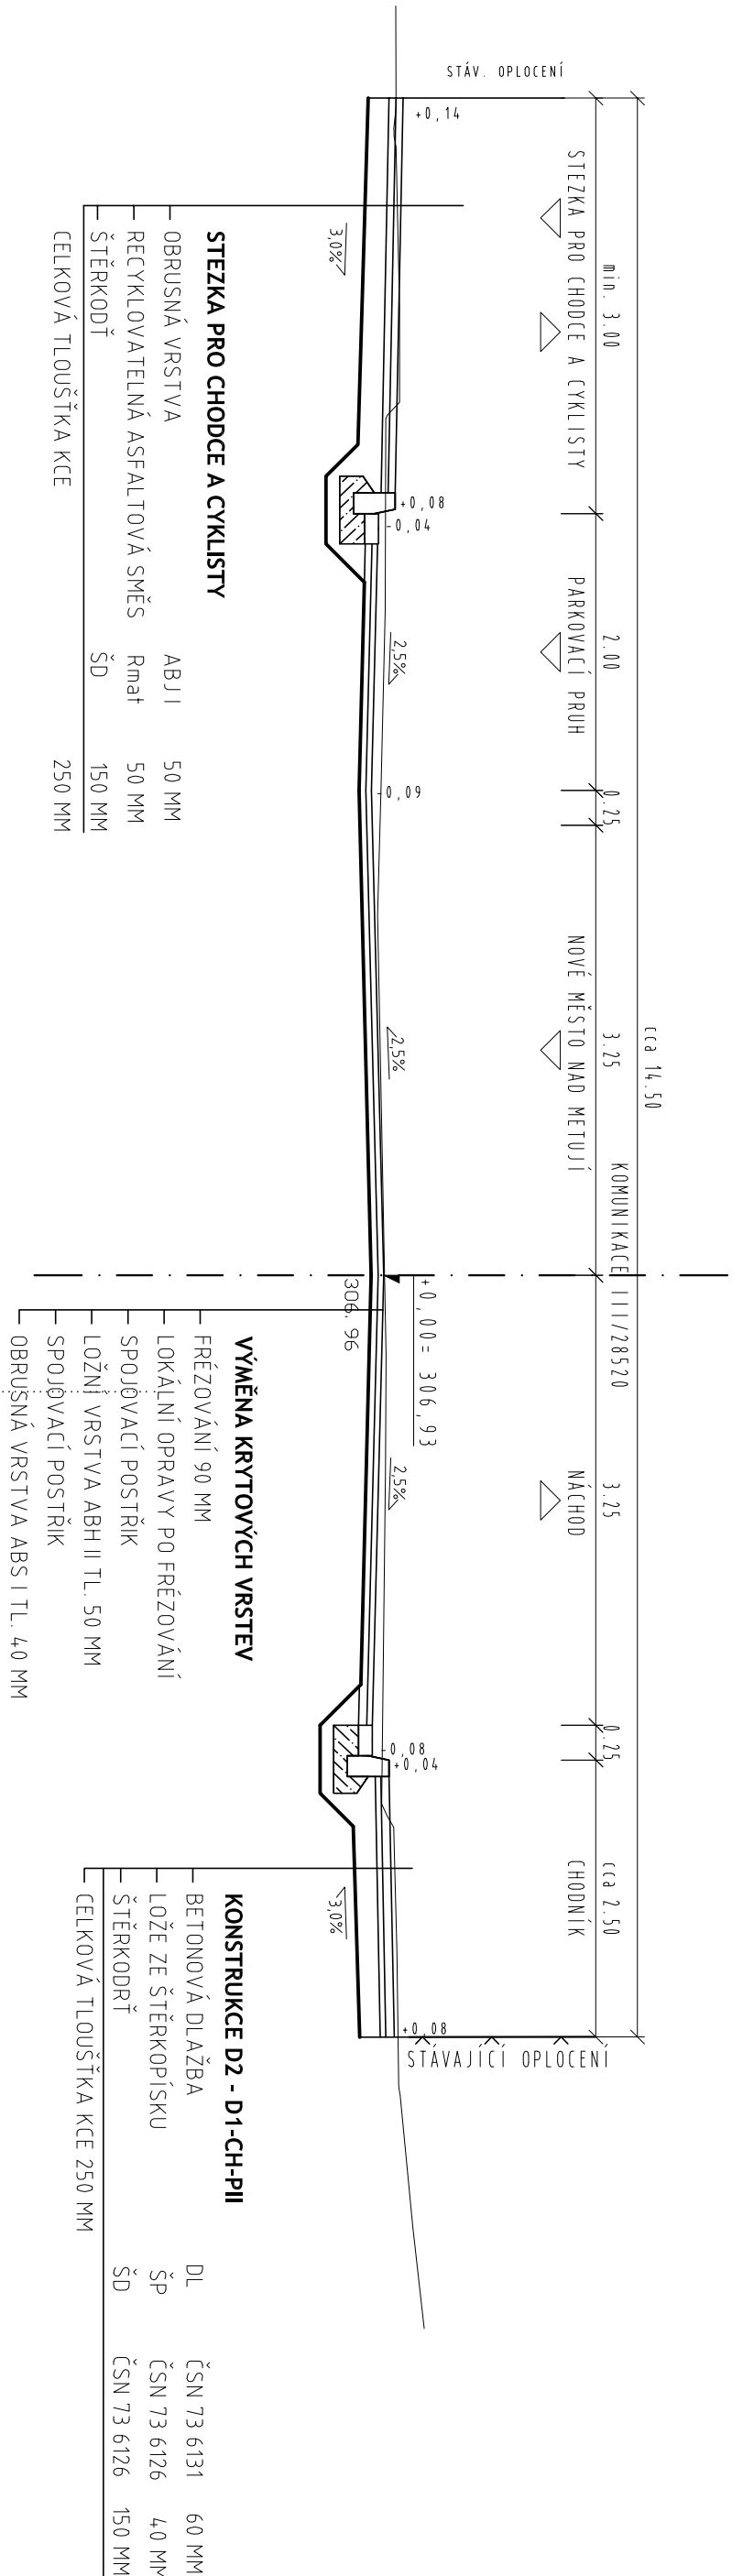

ČÍSLO ZMĚNY	DATUM ZMĚNY	POPIS/ OBSAH ZMĚNY	PODPIS

III/28520 Vrchoviny, II/308 a III/30821 Spv - rekonstrukce a rozšíření silnice

název akce
SO 101 KOMUNIKACE, SO 102 Dopravní značení, SO 105 Pěší a cyklistické komunikace
stavěbní objekt

SÚS Královéhradeckého kraje a.s. Kutnohorská 59 50004 Hradec Králové objednatel	spolupráce
k.ú. Vrchoviny, Nové Město nad Met., Krčín, Spv místo stavby	KRÁLOVÉHRADECKÝ kraj

DOPRAVNĚ INŽENÝRSKÁ KANCELAR  
Bozděchova 1668, 500 02 Hradec Králové  
tel : 495 219 036, 495 212 047, fax : 495 221 677  
e-mail : [dlk@dlk-hk.cz](mailto:dlk@dlk-hk.cz), http : [www.dlk-hk.cz](http://www.dlk-hk.cz)

<b>Vzorové řezy III/28520 ul. Náchodská km 0,0 - 0,7</b> výkres	1:50 měřítko	DUR slupeň
--	-----------------	---------------

ING. M. BURIANEC kontroloval	ING. M. BURIANEC hlavní inženýr projektu	číslo zakázky	<b>C101-5-21</b>
P. ŘEHÁK zodpovědný projektant	ING. JIŘÍ ELIÁŠEK vedoucí projektant	datum	