


PŮDORYS 4.NP:
M 1: 100

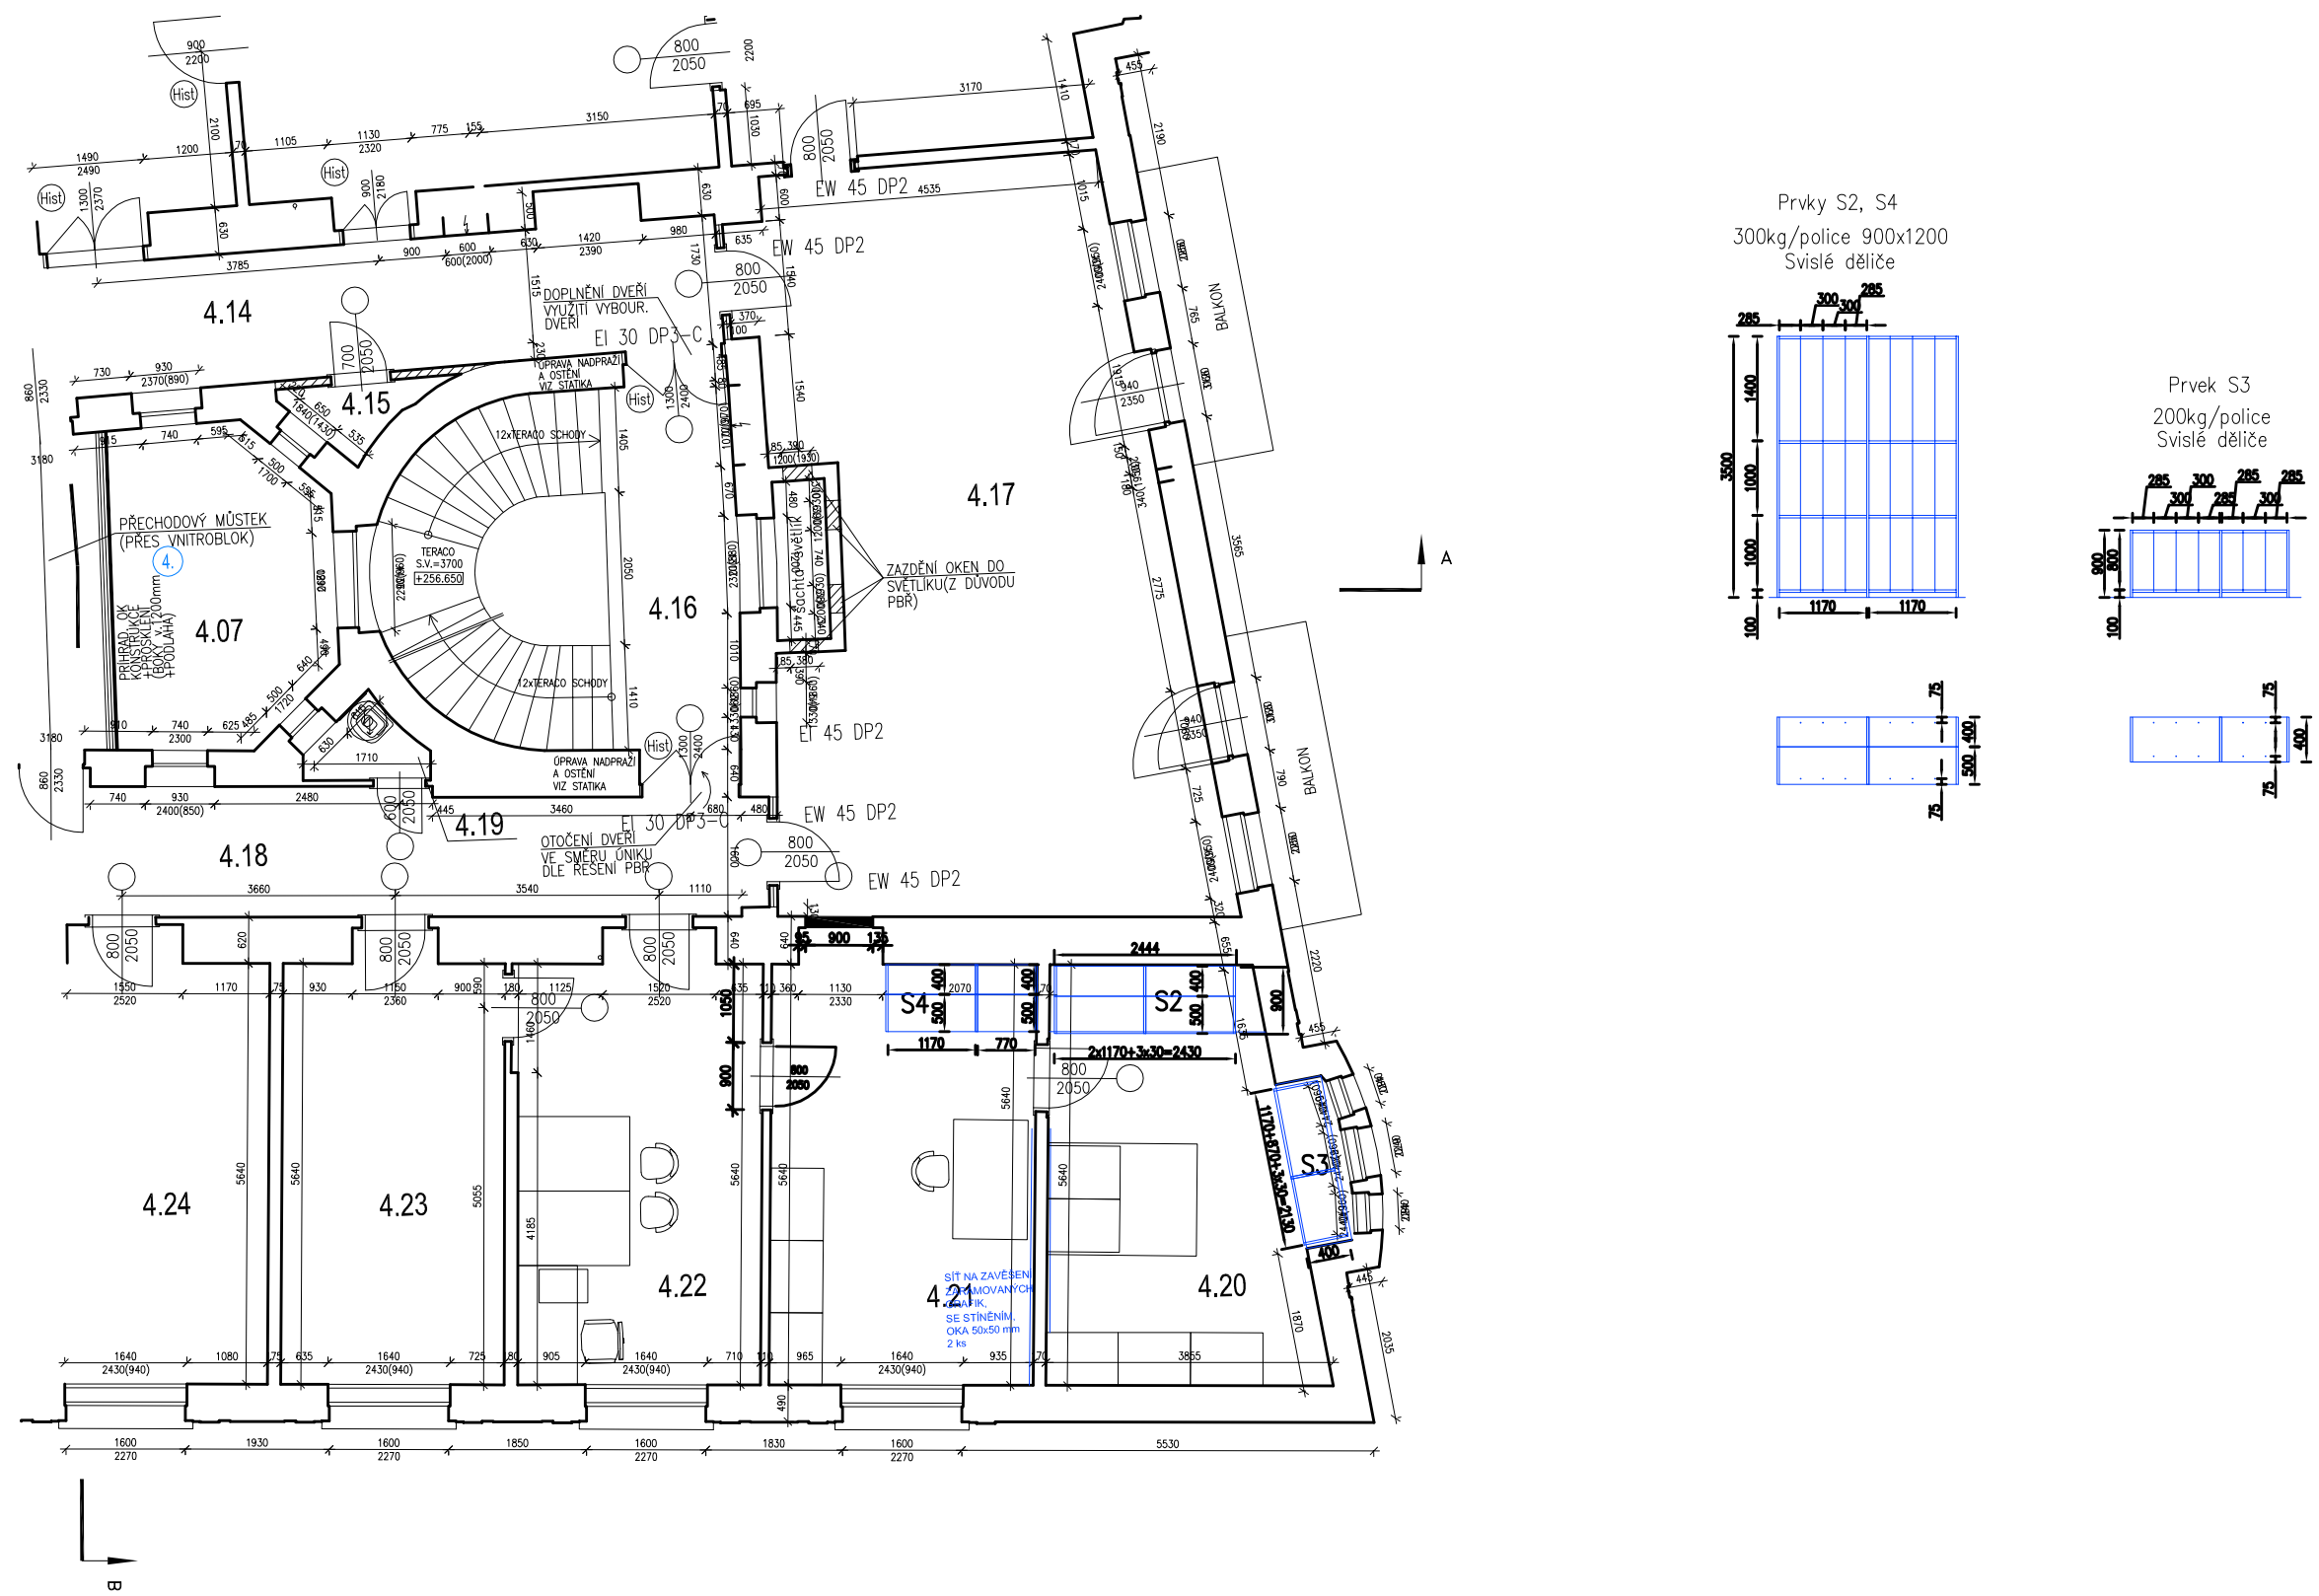

Poznámka: podrobná specifikace prvků je uvedena v oddíle specifikace a v souhrnném propočtu.