

MOSTNÍ LIST:




1. Název mostu: <i>Kalenka</i> most přes potok před obcí Slemeno		Evidenční čís. mostu: 32553 - 1	
2. Předmět přemostění nebo převedení (překážka): potok Kalenka		Rok postavení: 1926	
3. Dálnice nebo silnice: III. tř. č. 32553 km: 0,334 268		Zatížitelnost: asi	
4. Katastrální obec: Slemeno		a) normální: HMP 12 40 50	
5. Okres: Trutnov		b) výhradní: 22 50 60	
6. Kraj: Východočeský		c) výjimečná: — 90 100	
7. Udržovatel: OSS Trutnov		d) most navržen pro zatížení:	
8. Počet otvorů: 1		9. Světlost otvorů: kolmá: 2x97 10m šikmá: 11,40 m	
10. Délka přemostění: 11,40 m		11. Rozpětí polí:	
		12. Šikmost mostu: P 62° / 69°/	
13. Podrobný popis nosné konstrukce: Konstrukce: 4 x prefa nosník 0,33/0,86 železobet.deska			
Stavební výška: 1,30 m 1,50		Úložná výška:	
14. Opěry: Počet 2 Výška: 2,90 m		Délka: 6,60 m Druh a materiál: kam.kvádry	
15. Ostatní podpěry: Tloušťka: Druh a materiál:		Počet: Délka: Výška:	
16. Prostorová úprava: Volná šířka mostu (podjezdu): 5,60 m Šířka mezi zvýšenými obrubami: 5,60 m		Šířka chodníků: Volná výška nad vozovkou:	
17. Vozovka a chodníky: Druh vozovky: lehká živičná Druh zpevněné části krajnice: Druh chodníků: Zábradlí: železné mezi kam.sloupky v.- 1,00 m			
18. Výška mostu nad terénem: 4,20 m 4,40			
19. Výška spodní hrany konstrukce nad vel. vodou:		Normální hloubka vody: 0,20 m	
20. Různá zařízení na mostě:		Výkresy mostu:	
21. Stavební stav: III.- dobrý Y - HMP 91 III po opravě 1993			
22. Správné údaje:			
23. Reprodukční pořizovací hodnota (RPH) výchozí: Kčs			
Úprava: (stručný popis)			
Nová RPH:		datum Kčs datum Kčs datum Kčs	

SCHEMATICKÝ NÁČRT MOSTU:
(půdorys, příčný a podélný řez a pohled)

32553-1

silnice III. tř. č. 32553-km 0,268

obec: Slemeno

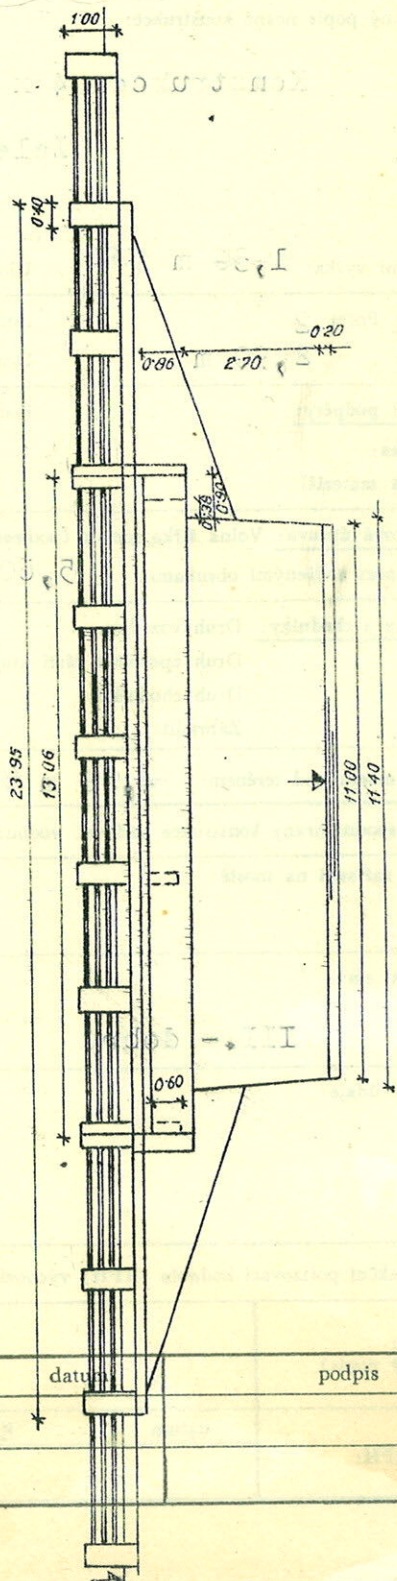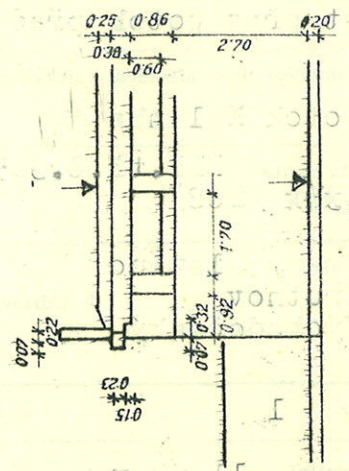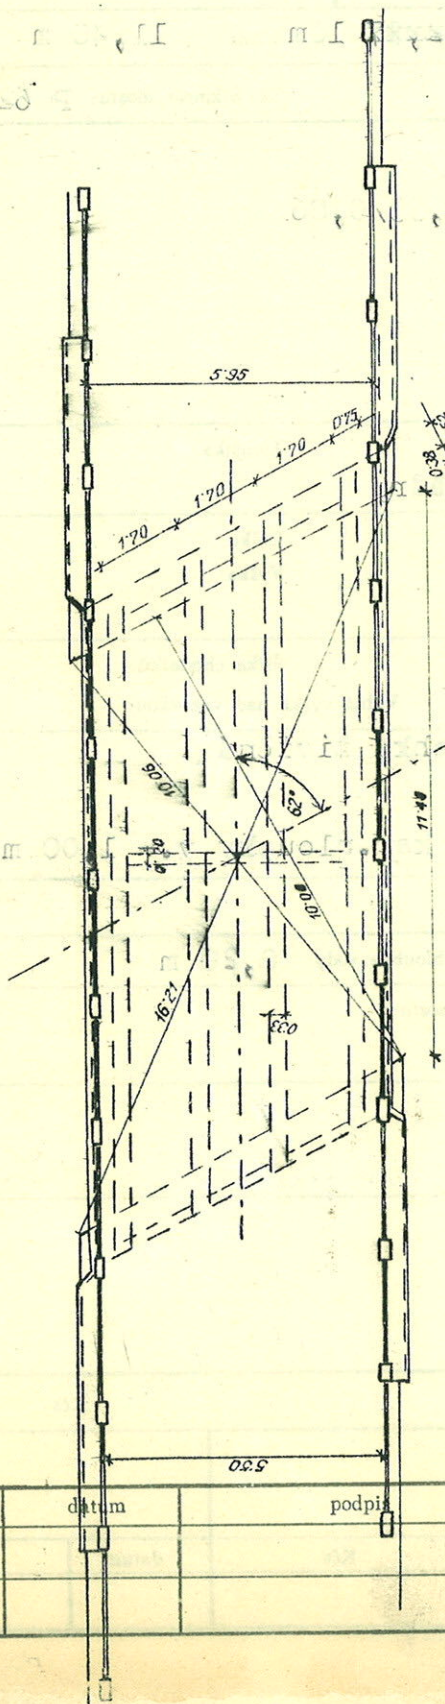

1:150

Mostní list	datum	podpis	Mostní list	datum	podpis
vypracoval			doplnil		
doplnil			doplnil		