


III/3036 OLEŠNICE U ČERVENÉHO KOSTELCE - OPĚRNÁ ZEĎ V KM 2,550 - 2,576
PŮDORYS

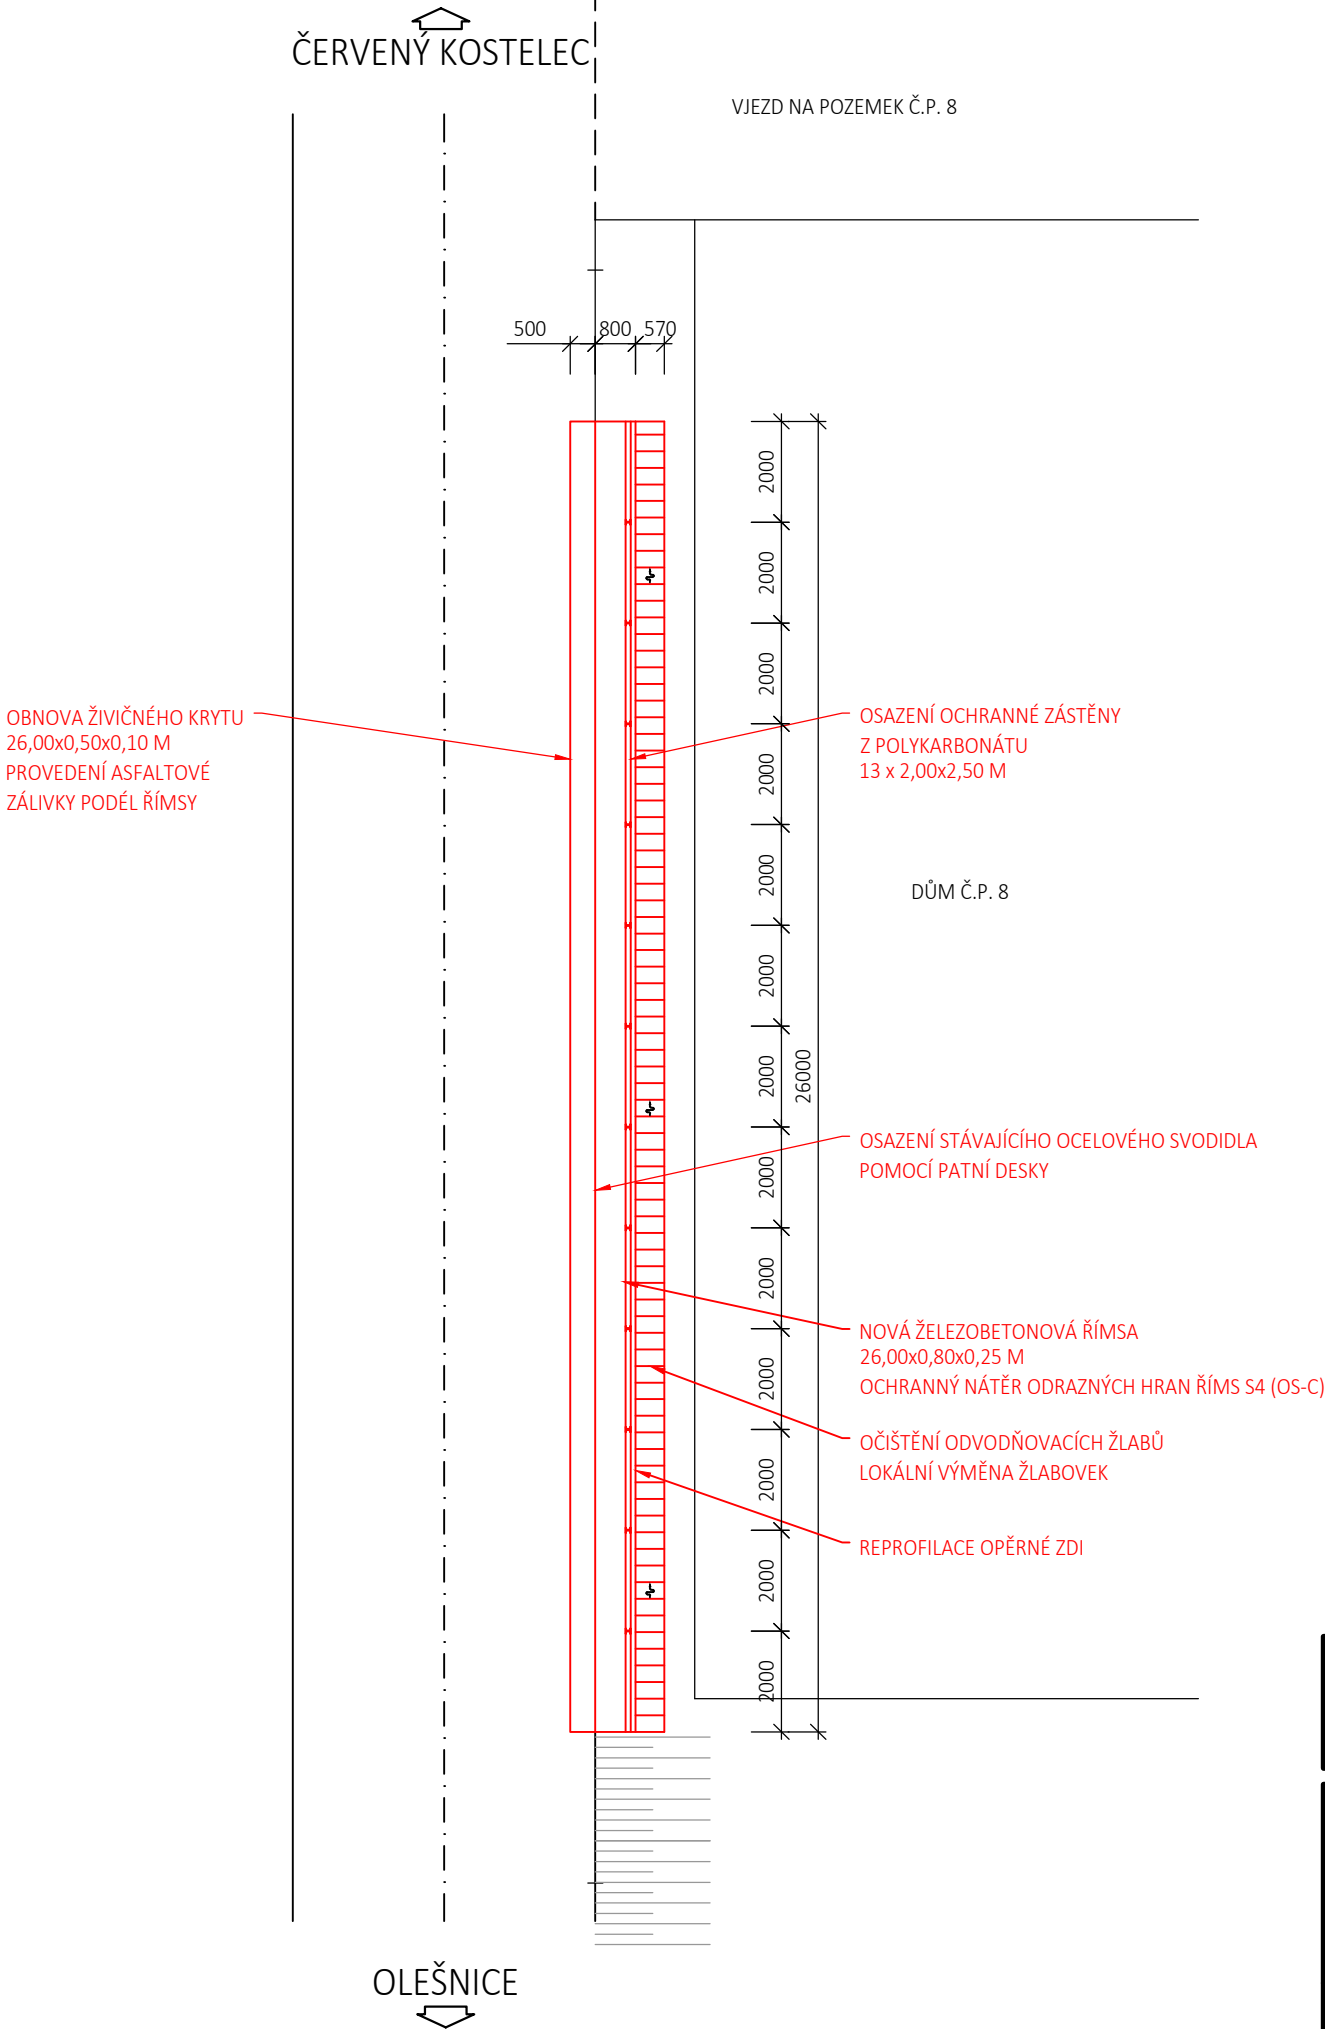

Zhotovitel:		Objednatel:	
<div>SMMS p r o j e k t</div>		<div>ÚDRŽBA SILNIC Královéhradeckého kraje a.s. Kutnohorská 59 Hradec Králové – Plačice 500 04</div>	
SMMS Projekt s.r.o. Ke Koupališti 56 530 09 Pardubice			

<div>SMMS p r o j e k t</div>	Vypracoval	LUKÁŠ ŘÍHA		Zak. číslo		
	Zodp. projektant			Datum	12/2025	
	Tech. kontrola	LUKÁŠ ŘÍHA		Stupeň	ZPD	
	Akce	STAVEBNÍ ÚDRŽBA OPĚRNÝCH ZDÍ III/3036 Olešnice u Červeného Kostelce opěrná zeď v km 2,550 - 2,576			Měřítko	1:150
					Č. přílohy	Paré
Zhotovitel: SMMS Projekt s.r.o. Ke Koupališti 56 530 09 Pardubice	Příloha	PŮDORYS_NOVÝ STAV			D.4	