



III/3036 OLEŠNICE U ČERVENÉHO KOSTELCE - OPĚRNÁ ZEĎ V KM 2,550 - 2,576
POHLED

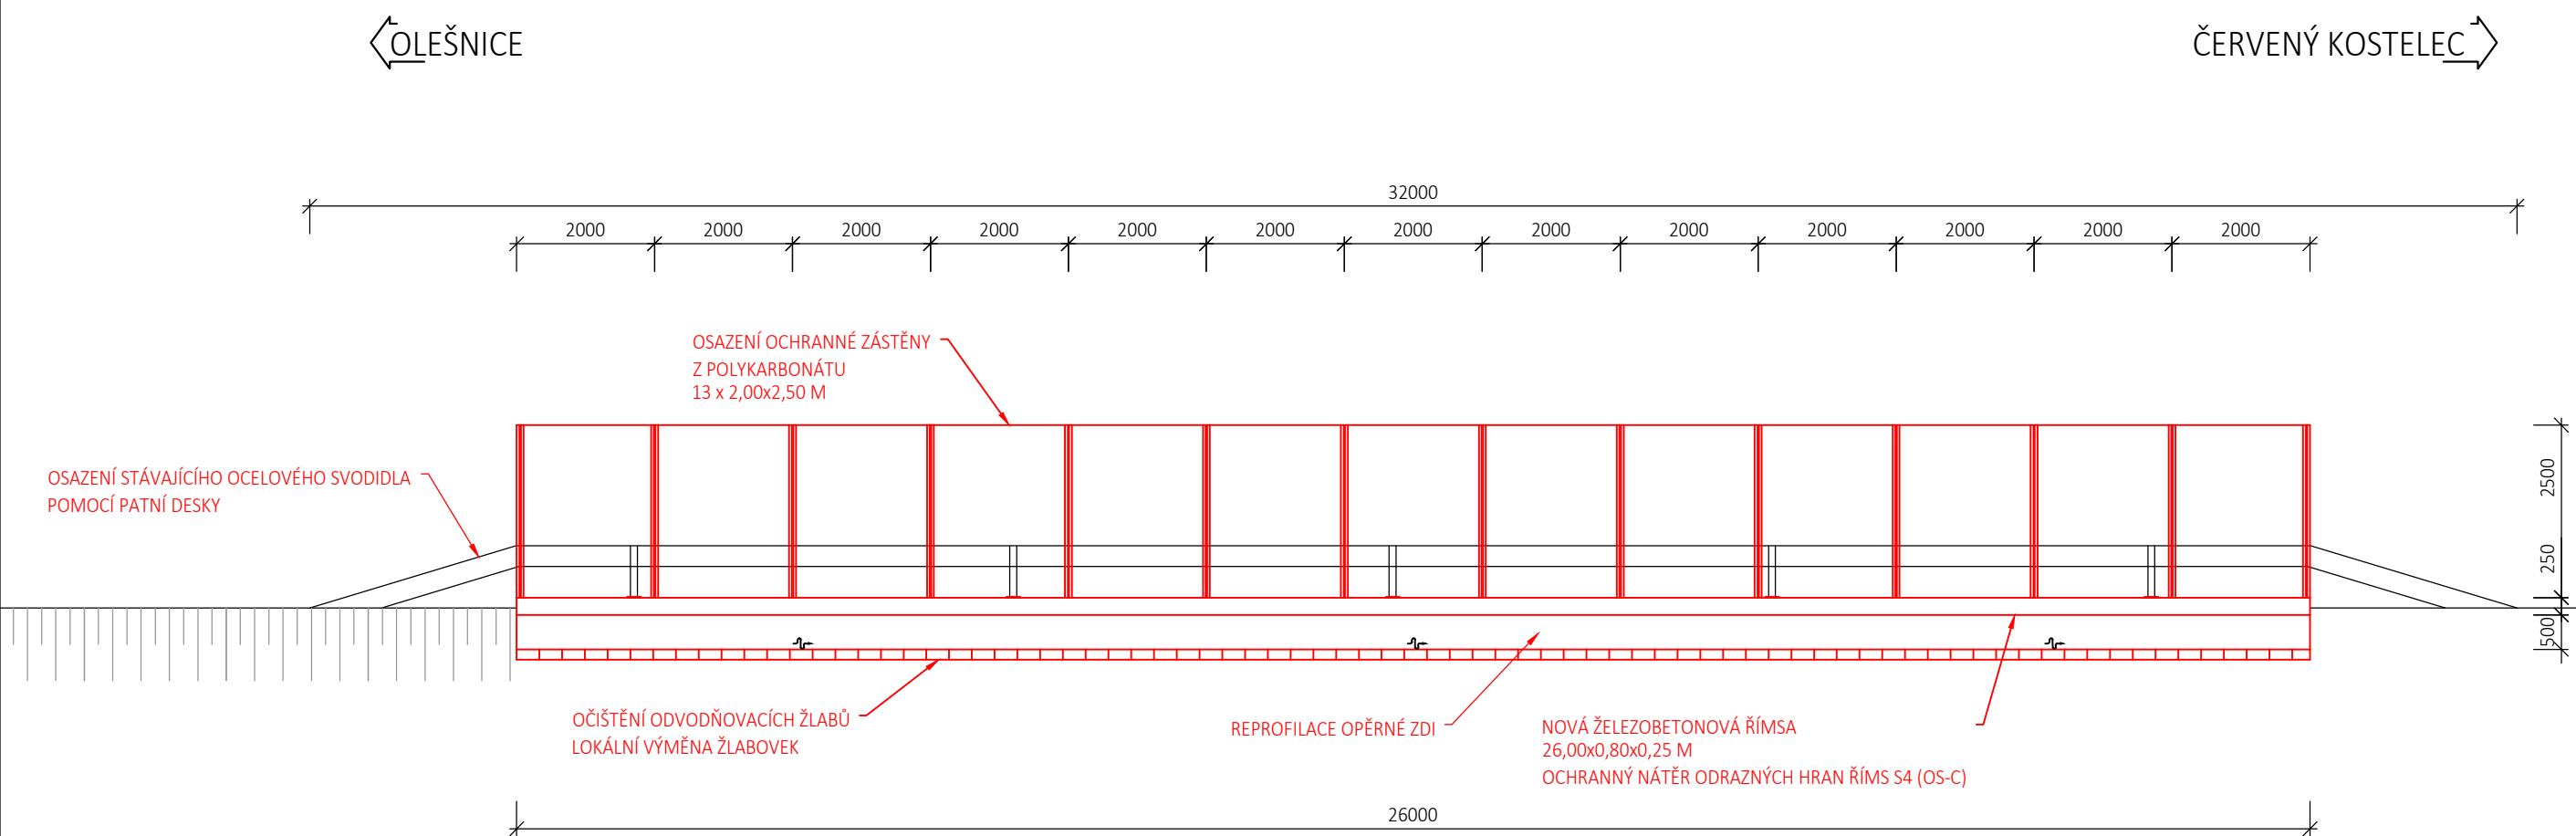

| | | |
|--|--|--|
| Zhotovitel: <div style="text-align: center;">  SMMS projekt </div> | SMMS Projekt s.r.o. Ke Koupališti 56 530 09 Pardubice | Objednatel: ÚDRŽBA SILNIC Královéhradeckého kraje a.s. Kutnohorská 59 Hradec Králové – Plačice 500 04 |
|--|--|--|