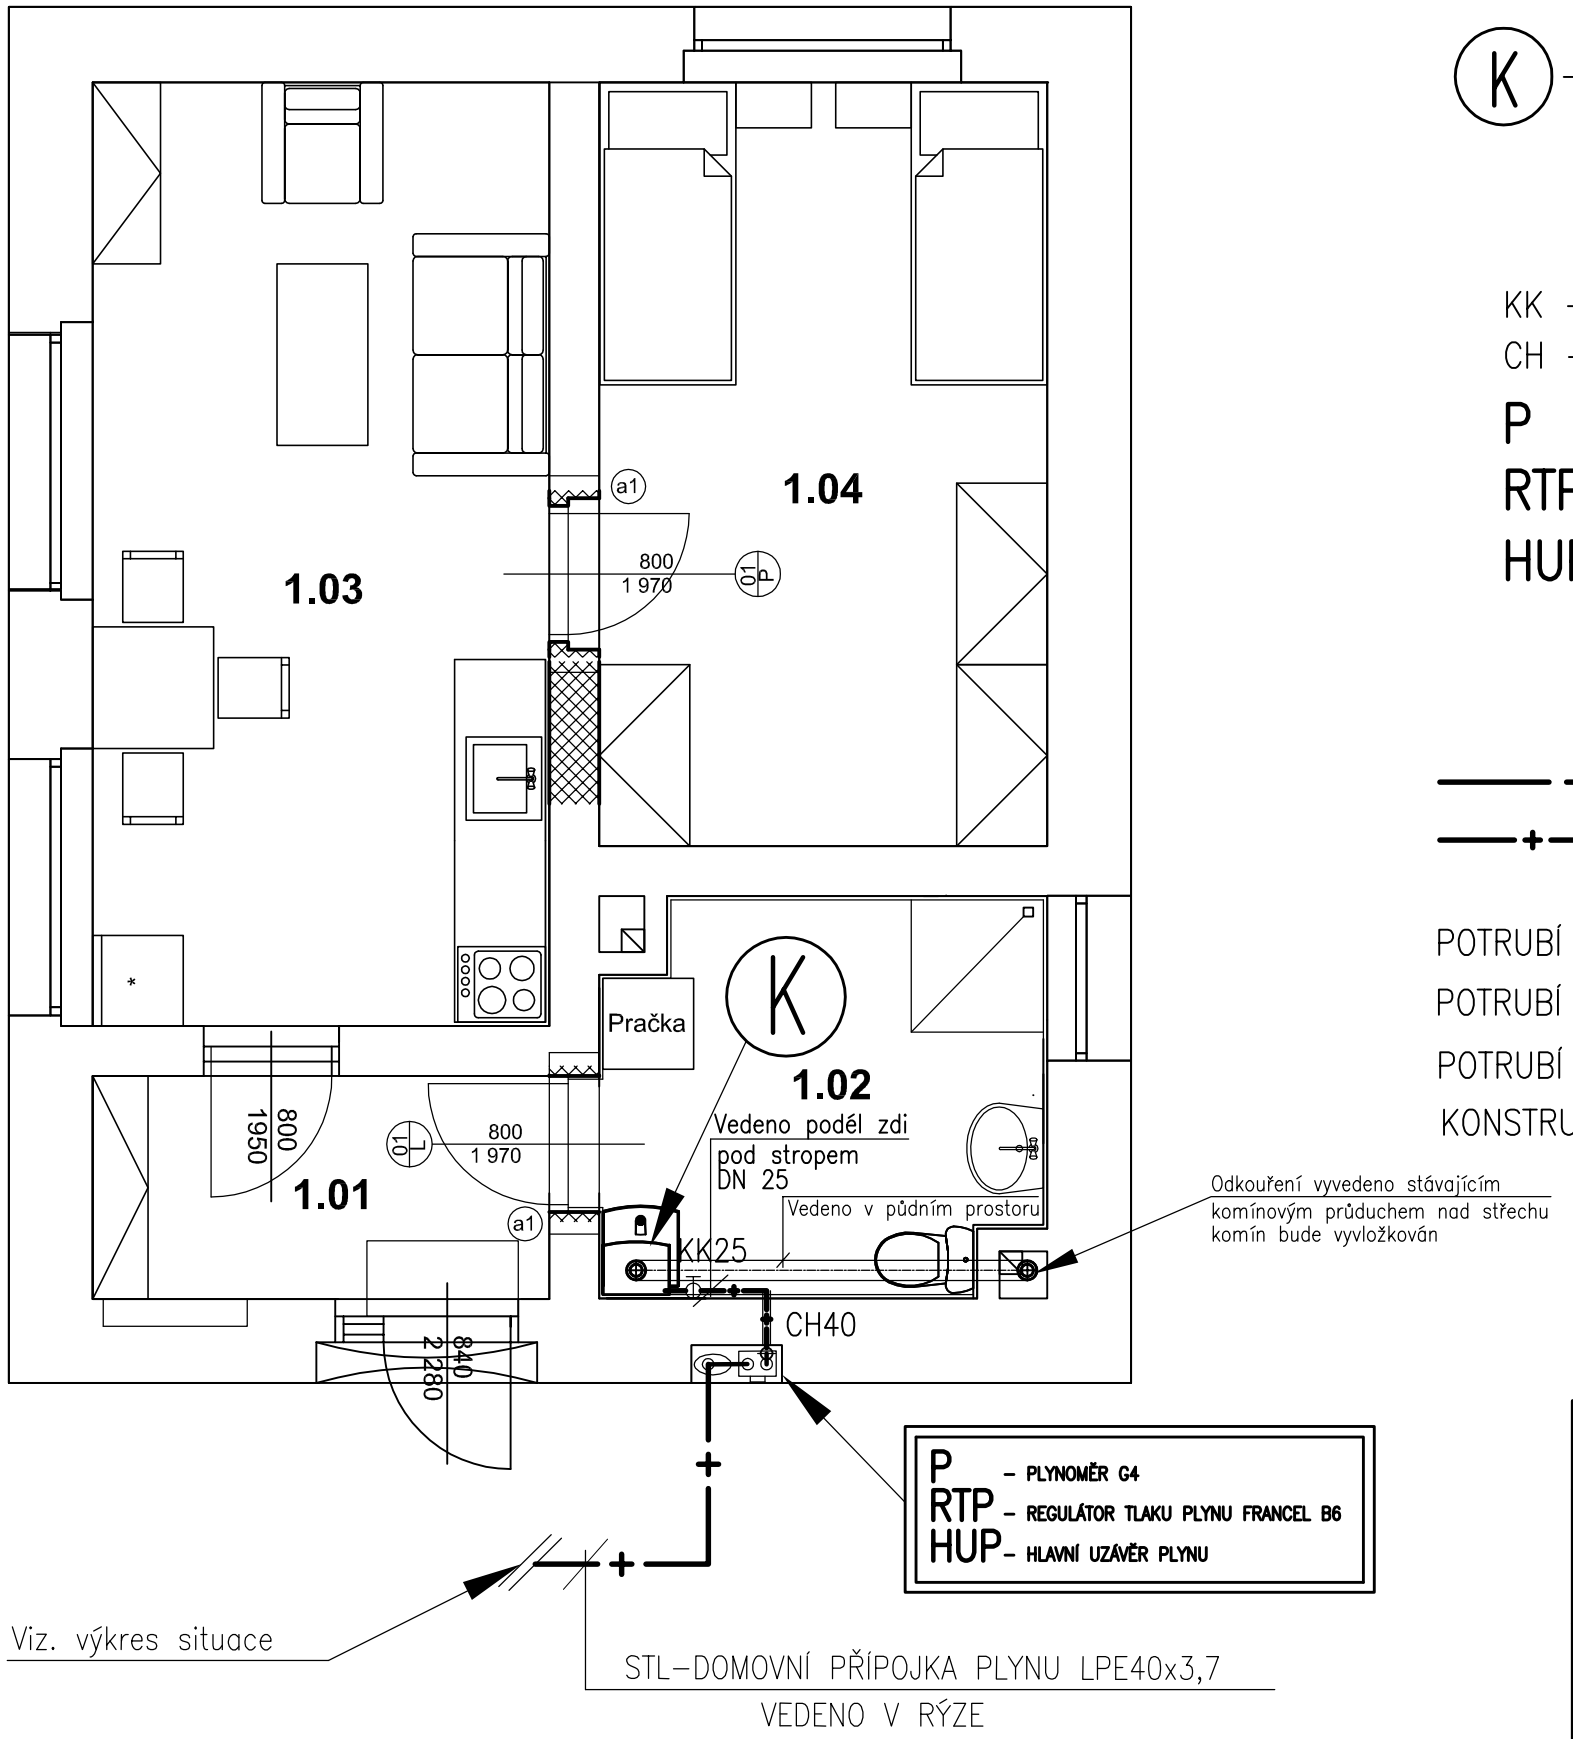

K – PLYNOVÝ NÁSTĚNNÝ KONDENZAČNÍ KOTEL
Qmax= 24 kW (ODVOD SPALIN ODTAHOVÝM POTRUBÍM NAD STŘECHU)
ZEMNÍ PLYN 0,72–3,18 m^3/h
+ ZÁSOBNÍK PRO PŘÍPRAVU TEPLÉ VODY OBJEM 120l.

KK – KULOVÝ KOHOUT – PLYNOVÝ UZÁVĚR
CH – CHRÁNIČKA
P – PLYNOMĚR G4
RTP – REGULÁTOR TLAKU PLYNU FRANCEL B6
HUP – HLAVNÍ UZÁVĚR PLYNU

—+— STL PLYNOVODNÍ PŘÍPOJKA – NOVÁ
—+—+— NTL DOMOVNÍ PLYNOVOD – NOVÝ

POTRUBÍ VEDENÉ V OBJEKTU BUDE Z OCELOVÉHO POTRUBÍ.
POTRUBÍ VEDENÉ V ZEMI BUDE Z LINEÁRNÍHO POLYETYLENU tzn. "LPE 32"
POTRUBÍ VEDENÉ V BLÍZKOSTI DUTÝCH PROSTORŮ, NEBO STAVEBNÍCH KONSTRUKCÍ BUDE ULOŽENO DO OCHRANNÉHO POTRUBÍ.

Broumovské stavební sdružení s.r.o.
U Horní brány 29, Broumov, 550 01
tel./fax: 491 523 543, e-mail: bss@bssbroumov.cz
IČO: 46504303, DIČ: CZ46504303

Zodpovědný projektant: Ing. Josef Fabián	Vypracoval: Kateřina Vosáhlová	Kreslil: Kateřina Vosáhlová	
Místo stavby: Teplice nad Metují	Úřad: Teplice nad Metují		
Stavebník: Královéhradecký kraj, IČ: 70889546 Pivovarské náměstí 1245/2, 500 03 Hradec Králové			
Název akce: Výstavba a rekonstrukce Domova Dolní zámek Teplice nad Metují na zvláštní režim IO.06. Díl.2 - Plynofikace objektu SO.03.			Č. zakázky: 111142 Stupeň: DPS Formát: 2 xA4 Datum: 03/2012 Měřítko: 1:50
Název výkresu: PŮDORYS 1.NP			Č. výkresu / Č. paré: I6.2.3.