




VZOROVÝ PŘÍČNÝ ŘEZ A – A
1 : 50

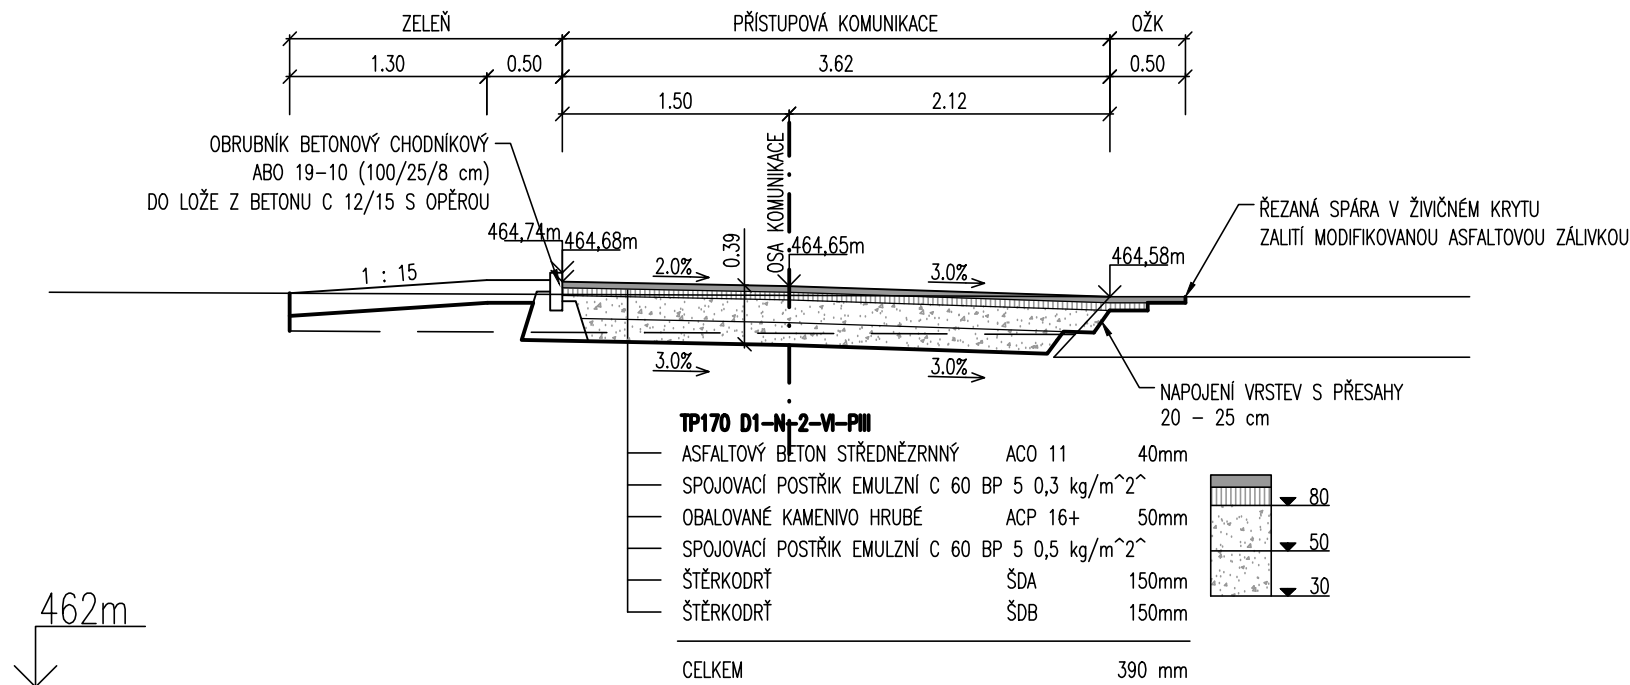

VZOROVÝ PŘÍČNÝ ŘEZ C – C
1 : 50

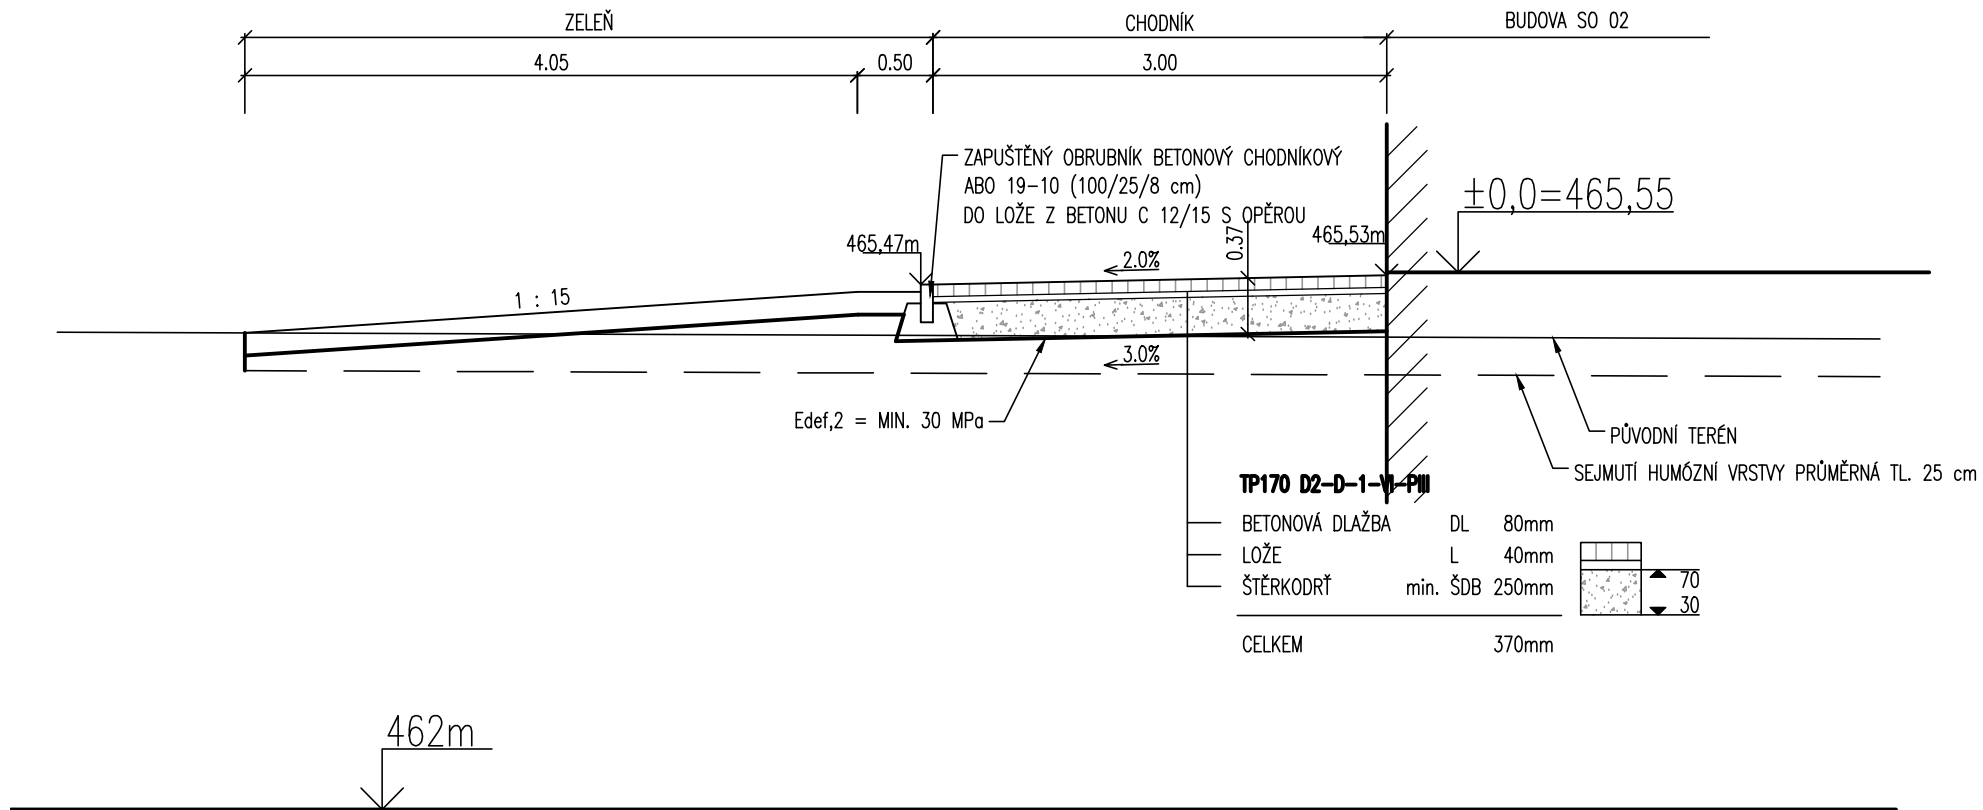

VZOROVÝ PŘÍČNÝ ŘEZ B – B
1 : 50

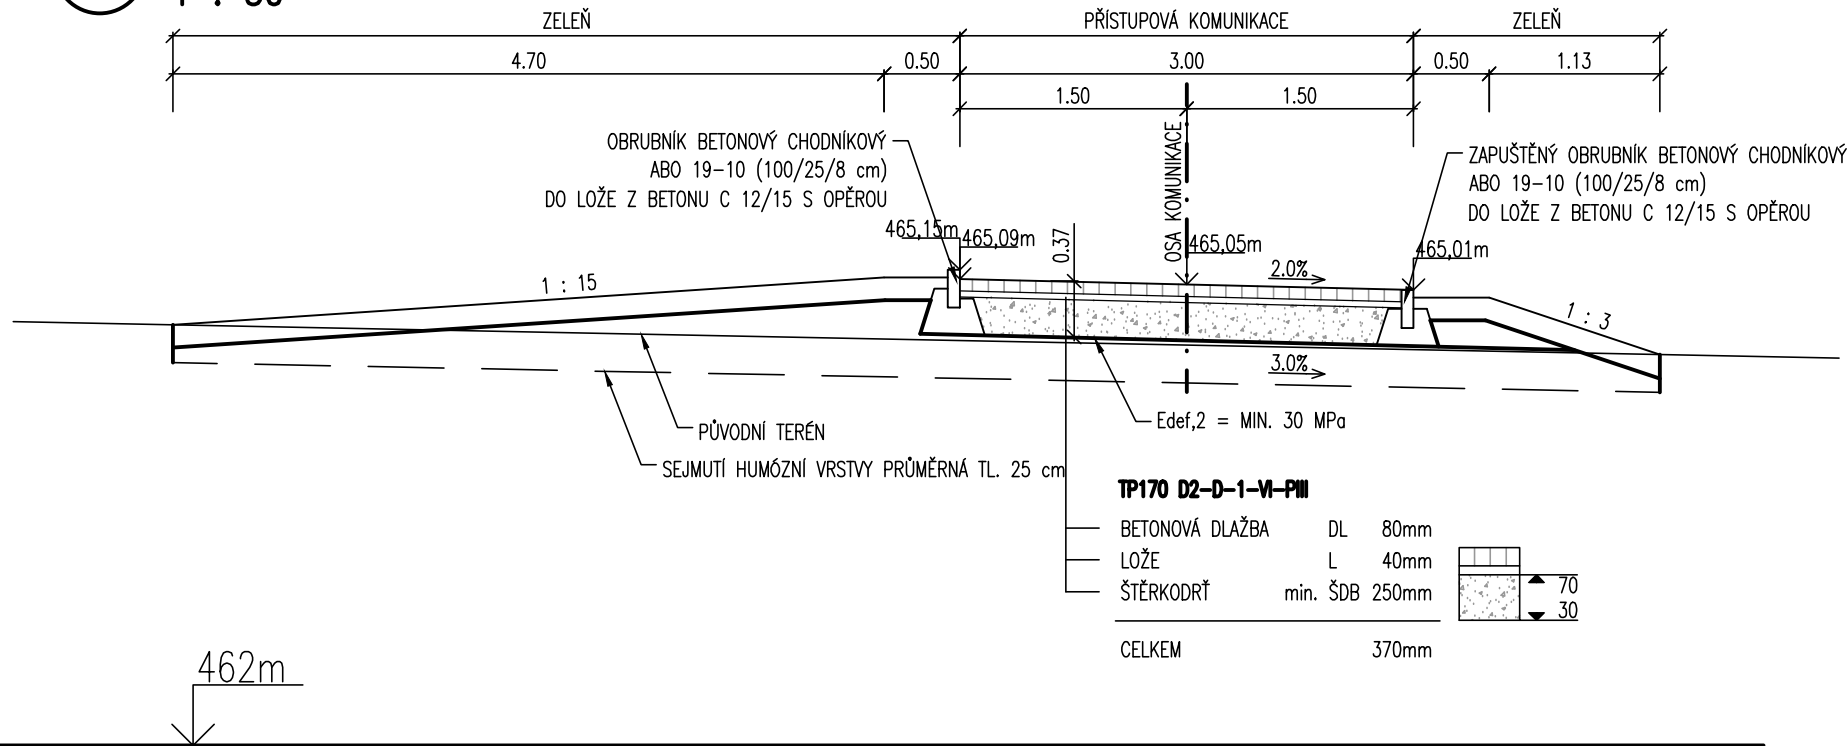

POZNÁMKA:

- BETONOVÁ DLAŽBA – COLORMIX SAHARA (TYP DLAŽBY A JEJÍ VZOROVÁ SKLADBA BUDE UPŘESNĚNA ARCHITEKTEM STAVBY)
- OBRUBNÍKY – BARVA PÍSKOVCOVÁ

MĚŘÍTKO:

1 : 50



Broumovské stavební sdružení s.r.o.
U Horní brány 29, Broumov, 550 01

tel./fax: 491 523 543, e-mail: bss@bssbroumov.cz

IČ: 46504303, DIČ: CZ46504303

Zodpovědný projektant:	Vypracoval:	Kreslil:
Kamil Hronovský	Kamil Hronovský	Kamil Hronovský
Místo stavby: Teplice nad Metují	Úřad: Teplice nad Metují	
Stavebník: Královéhradecký kraj, IČ: 70889546 Pivovarské náměstí 1245/2, 500 03 Hradec Králové		
Název akce:		
Výstavba a rekonstrukce Domova Dolní zámek Teplice nad Metují na zvláštní režim IO 07 - Zpevněné plochy - 1.díl		
Název výkresu:		
VZOROVÉ PŘÍČNÉ ŘEZY		
Č. zakázky: 111142		
Stupeň: DPS		
Formát: 3 x A4		
Datum: 04/2012		
Měřítko: 1:50		
Č. výkresu / Č. paré: 17.1.4.		