


PODÉLNÝ PROFIL KANALIZAČNÍ PŘÍPOJKOU

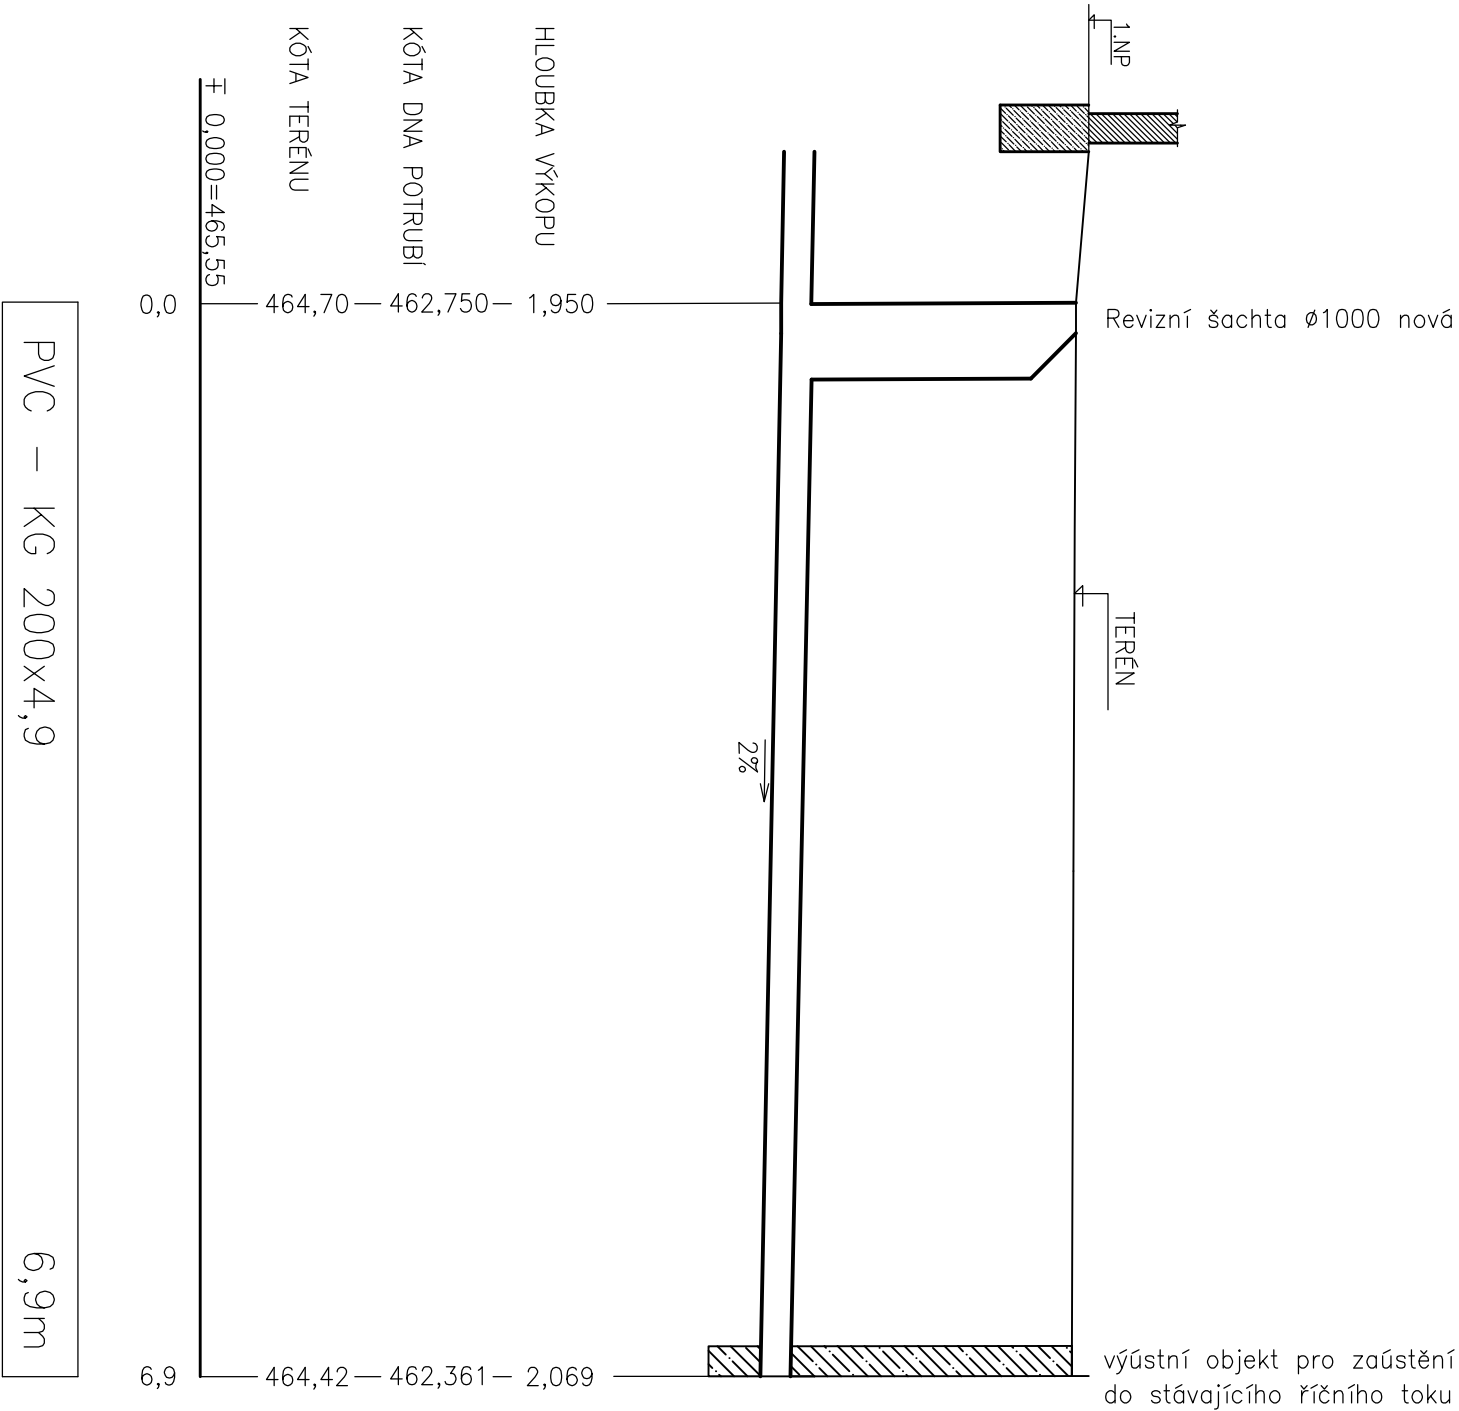

Zodpovědný projektant:		Vypracoval:		Kreslil:		
Ing. Josef Fabián		Kateřina Vosáňlová		Kateřina Vosáňlová		
Místo stavby: Teplice nad Metují		Úřad: Teplice nad Metují				
Stavebník: Královéhradecký kraj, IČ: 70889546 Pivovarské náměstí 1245/2, 500 03 Hradec Králové						
Název akce:						
Výstavba a rekonstrukce Domova Dolní zámek Teplice nad Metují na zvláštní režim						
IO.03. Kanalizační přípojka - dešťová						
Název výkresu: PODÉLNÝ PROFIL DEŠŤOVÉ KANALIZAČNÍ PŘÍPOJKY						
				Č. zakázky:		111142
				Stupeň:		DPS
				Formát:		1xA4
				Datum:		03/2012
				Měřítko:		1:50
Č. výkresu / Č. paré:				Č. 13.1.3.		



**Broumovské stavební sdružení s.r.o.**  
**U Horní brány 29, Broumov, 550 01**

tel./fax: 491 523 543, e-mail: bss@bssbroumov.cz  
IČO: 46504303, DIČ: CZ46504303