



Pavel Trojan  
Broumovské stavební  
sdružení s.r.o.  
U Horní brány 29  
550 01 Broumov

naše značka  
5000527696

vyřizuje  
Olga Plecháčová

datum  
22.09.2011

Věc:

**Informace o sítích - Výstavba rekonstrukce Domova Dolní zámek Teplice nad Metují na zvláštní režim**

Obec: Teplice nad Metují

Ulice: -

K.ú. - p.č.: Teplice nad Metují-85,84,66,...

Stavebník: Královéhradecký kraj, Pivovarské náměstí 1245, 500 02 Hradec Králové

Účel stanoviště: Neuvedeno

PODKLADY PRO ZPRACOVÁNÍ PROJEKTOVÉ DOKUMENTACE Z HLEDISKA EXISTENCE A DOTČENÍ PLYNÁRENSKÉHO ZAŘÍZENÍ.

TOTO STANOVISKO NELZE POUŽÍT PRO JEDNÁNÍ S ORGÁNY STÁTNÍ SPRÁVY VE VĚCECH ÚZEMNÍHO PLÁNOVÁNÍ A STAVEBNÍHO ŘÁDU DLE ZÁKONA ČÍSLO 183/2006 Sb.

STANOVISKO NESLOUŽÍ PRO POVOLENÍ REALIZACE PŘEDMĚTNÉ STAVBY A ROVNĚŽ NENAHAZUJE VYJÁDRĚNÍ K PROJEKTOVÉ DOKUMENTACI (dále jen PD).

V zájmovém území se nacházejí tato stávající plynárenská zařízení: STL plynovod PE 90, plynovodní přípojky

Na základě předložené situace byl předán informativní zakres v M 1:1000

Poskytnuté údaje o poloze stávajících plynárenských zařízení lze použít POUZE PRO POTŘEBY ZPRACOVÁNÍ PD. Technické podmínky dotyku s naším zařízením s námi projednejte a zapracujte do PD stavby.

- Pro upřesnění polohy plynárenského zařízení doporučujeme provést jeho vytýčení, příp. ověřit jeho polohu sondami. Vytýčení bude provedeno bezplatně na základě Vaší objednávky (KONTAKT:www.rwe-ds.cz)

- V případě Vašeho zájmu o digitální formu poskytnutí polohy výše uvedených plynárenských zařízení v zájmovém prostoru je možné se obrátit na RWE Distribuční služby, s.r.o. oddělení dokumentace sítí (KONTAKT:www.rwe-ds.cz)

- Požadavek na zřízení nového odběrného místa nebo rozšíření spotřeby plynu musí být projednán prostřednictvím kontaktních míst společnosti RWE (KONTAKT:www.rwe.cz) nebo Zákaznické linky 840 11 33 55. Pro určení místa napojení a průběhu trasy je nutné předložit snímek katastrální mapy včetně příjezdové cesty k budoucí stavbě.

Formulář žádosti o připojení k distribuční soustavě včetně pokynů je dostupný na adrese (www.rwe-gasnet.cz/cs/zadosti/vcp/)

- V případě, že plánovaná plynifikace vyvolá rozšíření plynovodní sítě, musí být toto projednáno s vlastníkem sítě VČP Net, s.r.o. (KONTAKT:www.rwe-ds.cz).

- Projekt, ve kterém budou zakreslena plynárenská zařízení dle poskytnutých mapových nebo elektronických podkladů požadujeme předložit v měřítku 1:500, popř. 1:1000, k posouzení.

- PD musí řešit vzájemný vztah nově projektované stavby a stávajícího plynárenského zařízení (okótováním a popisem v technické zprávě) s ohledem k zákonům č. 458/2000 Sb. a č. 670/2004 Sb., ČSN EN 1594 a TPG 702 04, ČSN EN 12007 - 1/2/3/4, TPG 702 01, ČSN EN 12186 a ČSN 73 6005. Tato povinnost se vztahuje pro všechny možnosti umístování, povolování a užívání stavby, které stanovuje Stavební zákon č. 183/2006 Sb.

Toto stanovisko platí pouze pro území a stavební objekty vyznačené v předložené dokumentaci a to 24 měsíců ode dne jeho vydání.

Kontakt naleznete na www.rwe-ds.cz nebo Zákaznická linka 840 11 33 55

RWE Distribuční služby, s.r.o.

Plynárenská 499/1  
657 02 Brno  
T +420532221111  
F +420545578571  
E info\_ds@rwe.cz  
I www.rwe.cz  
IČ: 27935311  
DIČ: CZ27935311

Zapsán do obchodního rejstříku:  
Rejstříkový soud v Brně,  
oddíl C, vložka 57165  
26.07.2007

Bankovní spojení:  
ČSOB a.s.  
Číslo účtu: 17837923  
Kód banky: 0300

V případě další korespondence nebo jednání (změna stavby) uvádějte naši značku (číslo jednací) a datum tohoto stanoviska.

Stanovisko bylo vydáno na základě plné moci udělené provozovatelem distribuční soustavy  
VČP Net, s.r.o.



Olga Plecháčová  
technik PZ MS  
odd.reg.OSS Dvůr Králové  
RWE Distribuční služby, s.r.o.


RWE Distribuční služby, s.r.o.  
Plynářská 499/1  
657 02 Brno

11-

Přílohy: Orientační zakres plynářského zařízení, Ověřená příloha žadatele

Rozdělovník: -



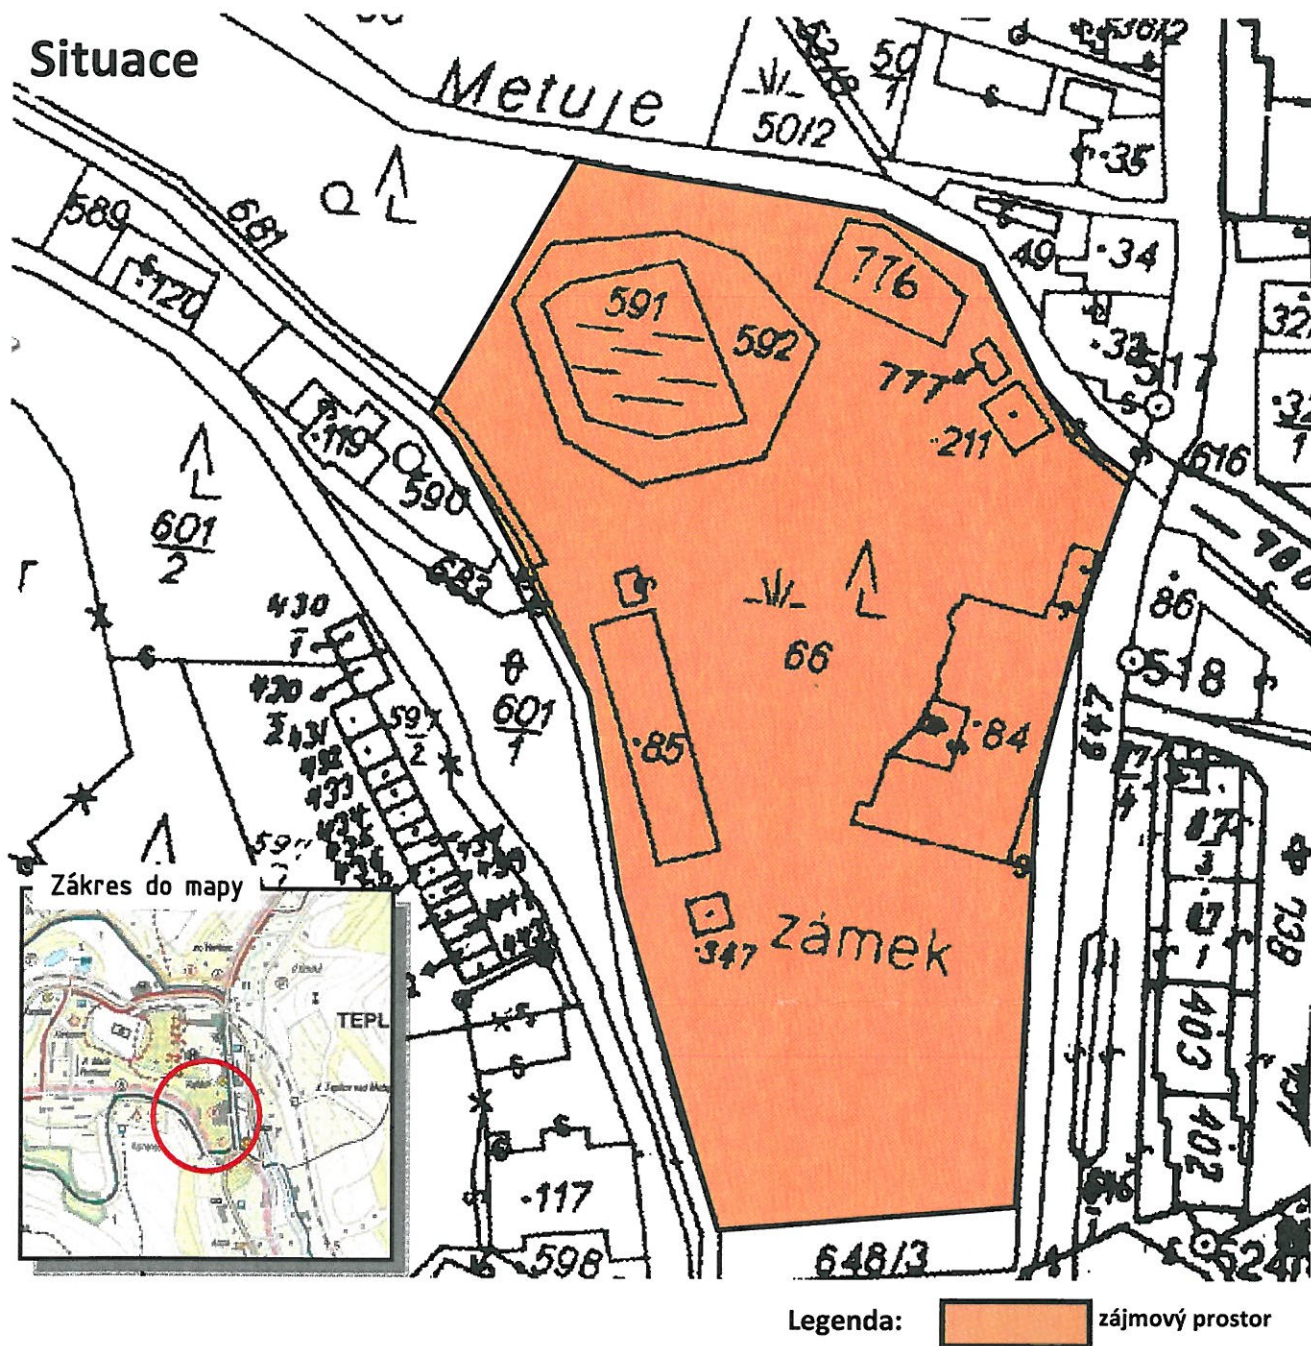

**Broumovské stavební sdružení s.r.o.**  
U Horní brány 29, Broumov, 550 01

tel./fax: 491 523 543, e-mail: bss@bssbroumov.cz  
IČ: 46504303, DIČ: CZ46504303

Zodpovědný projektant	Vypracoval	Kreslil		
Ing. Jaroslav Šlapka	Pavel Trojan	Pavel Trojan		
Místo stavby	Teplice nad Metují	Úřad		
		Teplice nad Metují		
Stavebník: Královéhradecký kraj, IČO: 70 88 95 46 Pivovarské nám. 1245, 500 03 Hradec Králové			Č. zakázky	111142
<b>Výstavba a rekonstrukce Domova Dolní zámek Teplice nad Metují na zvláštní režim</b>			Stupeň	ÚR+SP
			Formát	A4
			Datum	09/2011
			Měřítko	---
			Č. výkresu / č. paré	
Název výkresu: K této dokumentaci bylo vydáno stanovisko RWE Distribuční služby, s.r.o.: 5000524696 Situace			Č. výkresu / č. paré	
RWE Distribuční služby, s.r.o.				

K této dokumentaci bylo vydáno stanovisko  
RWE Distribuční služby, s.r.o.:

5000524696

Situace


Tuto razítko slouží pouze k identifikaci předložené  
dokumentace a nelze jej považovat za naše stanovisko.

RWE Distribuční služby, s.r.o.

Plynárenská 499/1  
657 02 Brno

JA



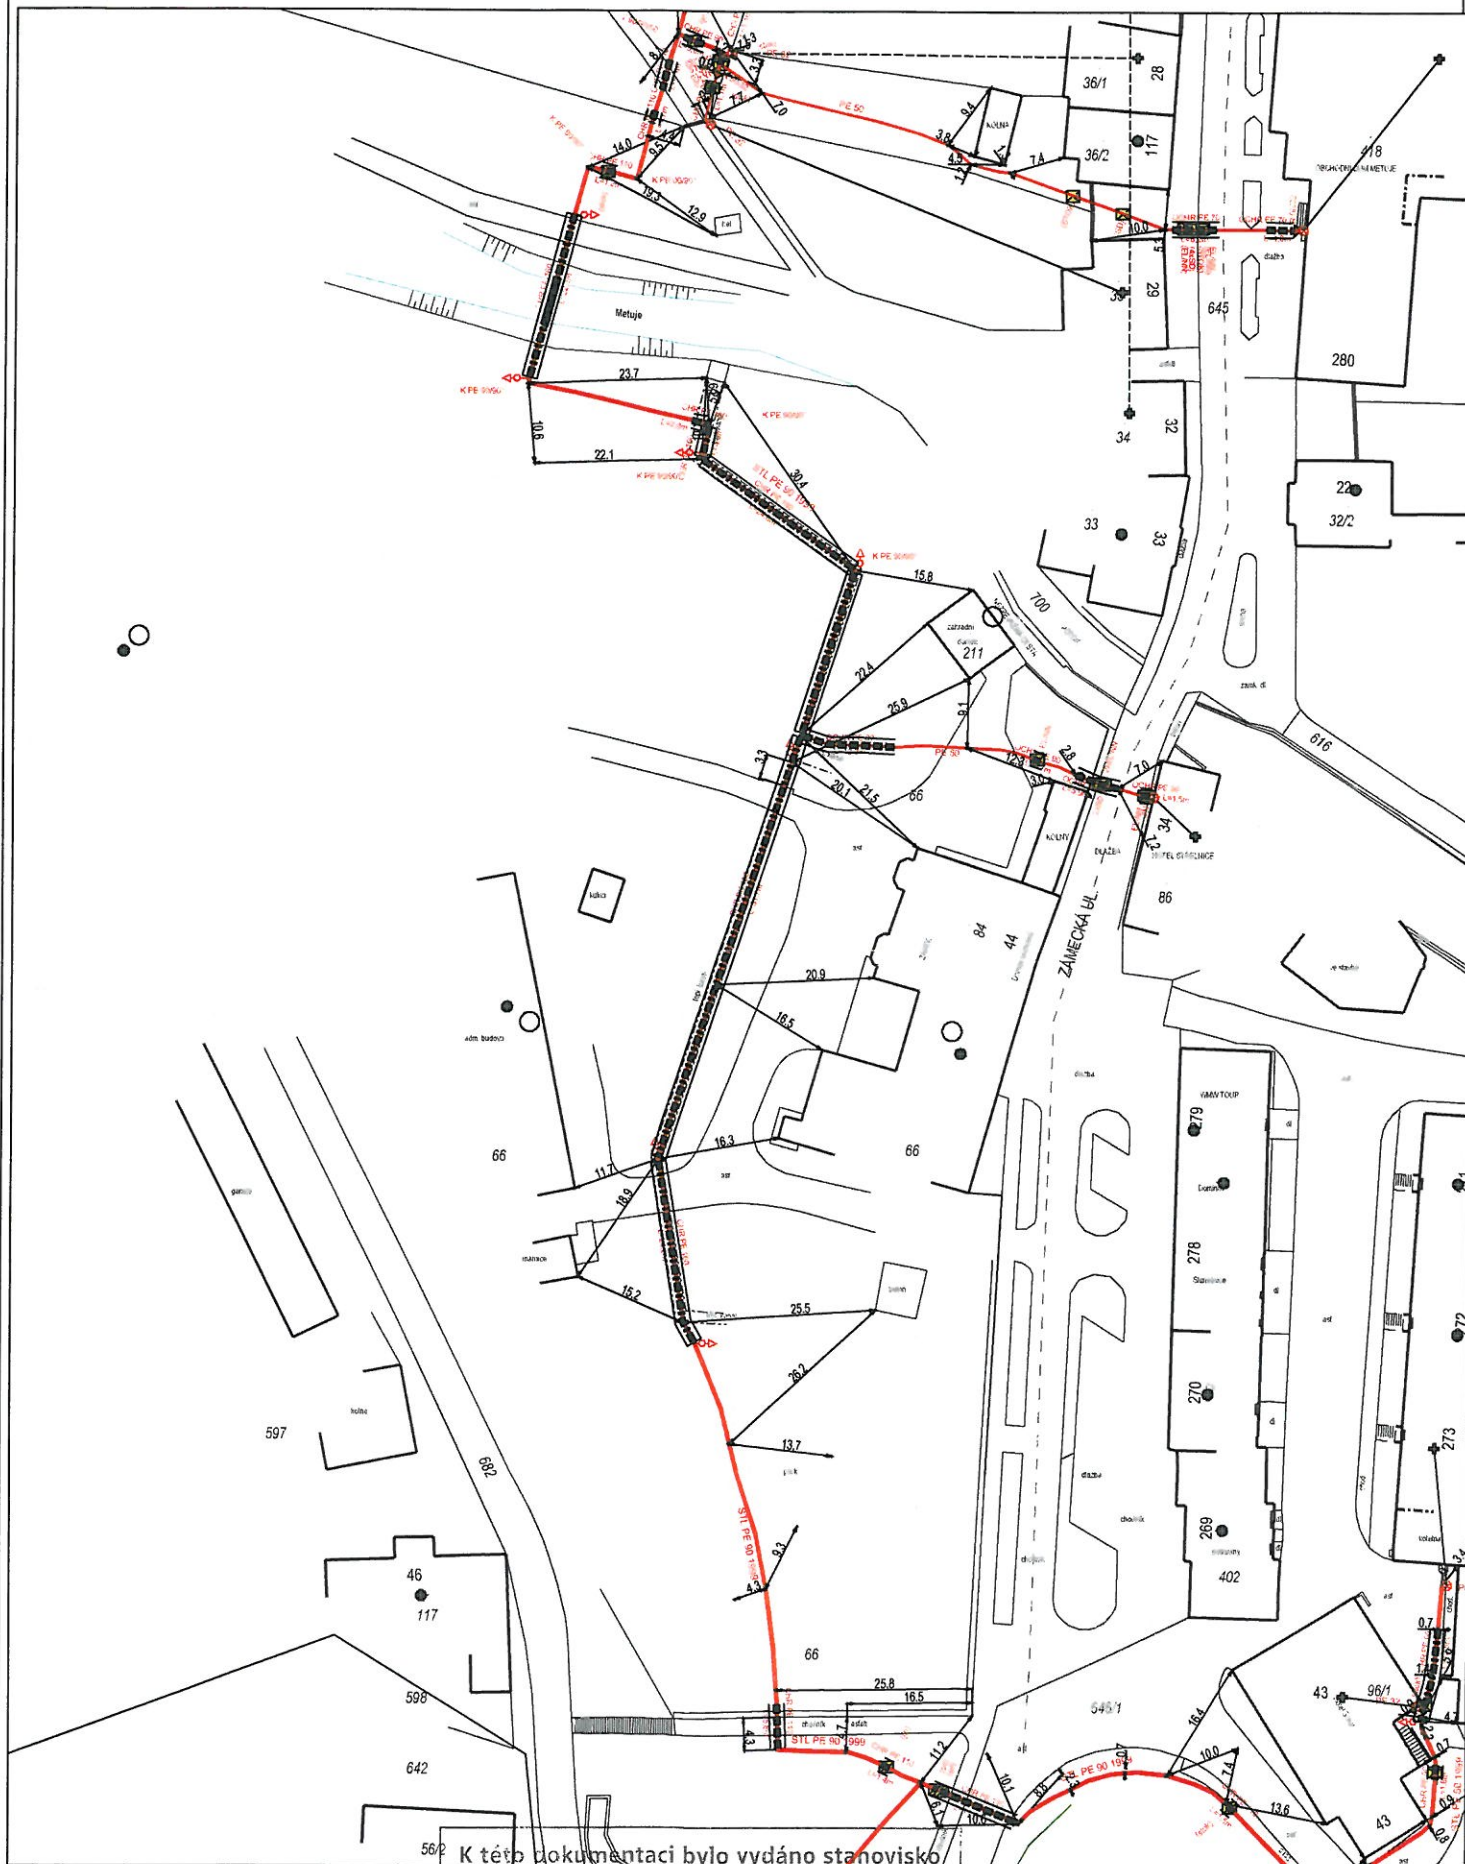

Měřítko: 1:1000

K této dokumentaci bylo vydáno stanovisko  
RWE Distribuční služby, s.r.o.:

č.j. 5000524696 ze dne: 22.9.2011

Toto razítko slouží pouze k identifikaci předložené dokumentace a nelze jej považovat za naše stanovisko.

RWE Distribuční služby, s.r.o.

Plynářská 499/1  
657 02 Brno

-46-