


MOSTNÍ LIST:

1. Název mostu: Most přes Vlačský potok, před jeho sadstevní úpravou		Evidenční čís. mostu: 296A-001 <i>296-012</i>	
2. Předmět přemostění nebo převedení (překážka): Vlačský potok		Rok postavení: 1970	Zatížitelnost:
3. Dálnice nebo silnice: 296 km: 0,914 10,346		a) normální: 50	b) výhradní: 60
4. Katastrální obec: Pod Sadstevní		c) výjimečná: 100	d) most navržen pro zatížení:
5. Okres: Trutnov		7. Udržovatel: OSB Trutnov	
6. Kraj: Východočeský			
8. Počet otvorů: 1	9. Světlost otvorů: kolmá: 371	šikmá: 5,80	
10. Délka přemostění: 580	11. Rozpětí polí:	12. Šikmost mostu: 1:30	
13. Podrobný popis nosné konstrukce: prefabrikát typu Kuj a n, uložený na betonových podpěrách L. 0,25			
Stavební výška: 0,55		Úložná výška:	
14. Opěry: Počet 2	Délka: 355	Tloušťka: 30	
Výška: 2,0-2,40	Druh a materiál: Beton		
15. Ostatní podpěry:		Počet:	Délka:
Tloušťka:		Výška:	
Druh a materiál:			
16. Prostorová úprava: Volná šířka mostu (podjezdu): 9,50		Šířka chodníků: 30	
Šířka mezi zvýšenými obrubami: 8,00		Volná výška nad vozovkou:	
17. Vozovka a chodníky: Druh vozovky: živý			
Druh zpevněné části krajnice:			
Druh chodníků: živý			
Zábradlí: slabkové a kovový sabetonovanými sloupky			
18. Výška mostu nad terénem: 2,90			
19. Výška spodní hrany konstrukce nad vel. vodou:		Normální hloubka vody: 0,10 m	
20. Různá zařízení na mostě: žádná		Výkresy mostu:	
21. Stavební stav: bevadný			
22. Správné údaje:			
23. Reprodukční pořizovací hodnota (RPH) výchozí: 163 879		Kčs 9.076 rublů	
Úprava: (stručný popis)			
Nová RPH:	datum	Kčs	datum

SCHEMATICKÝ NÁČRT MOSTU:
(půdorys, příčný a podélný řez a pohled)

Svinice II. r. č. 2364
Obec: Pč. p. Smežkov

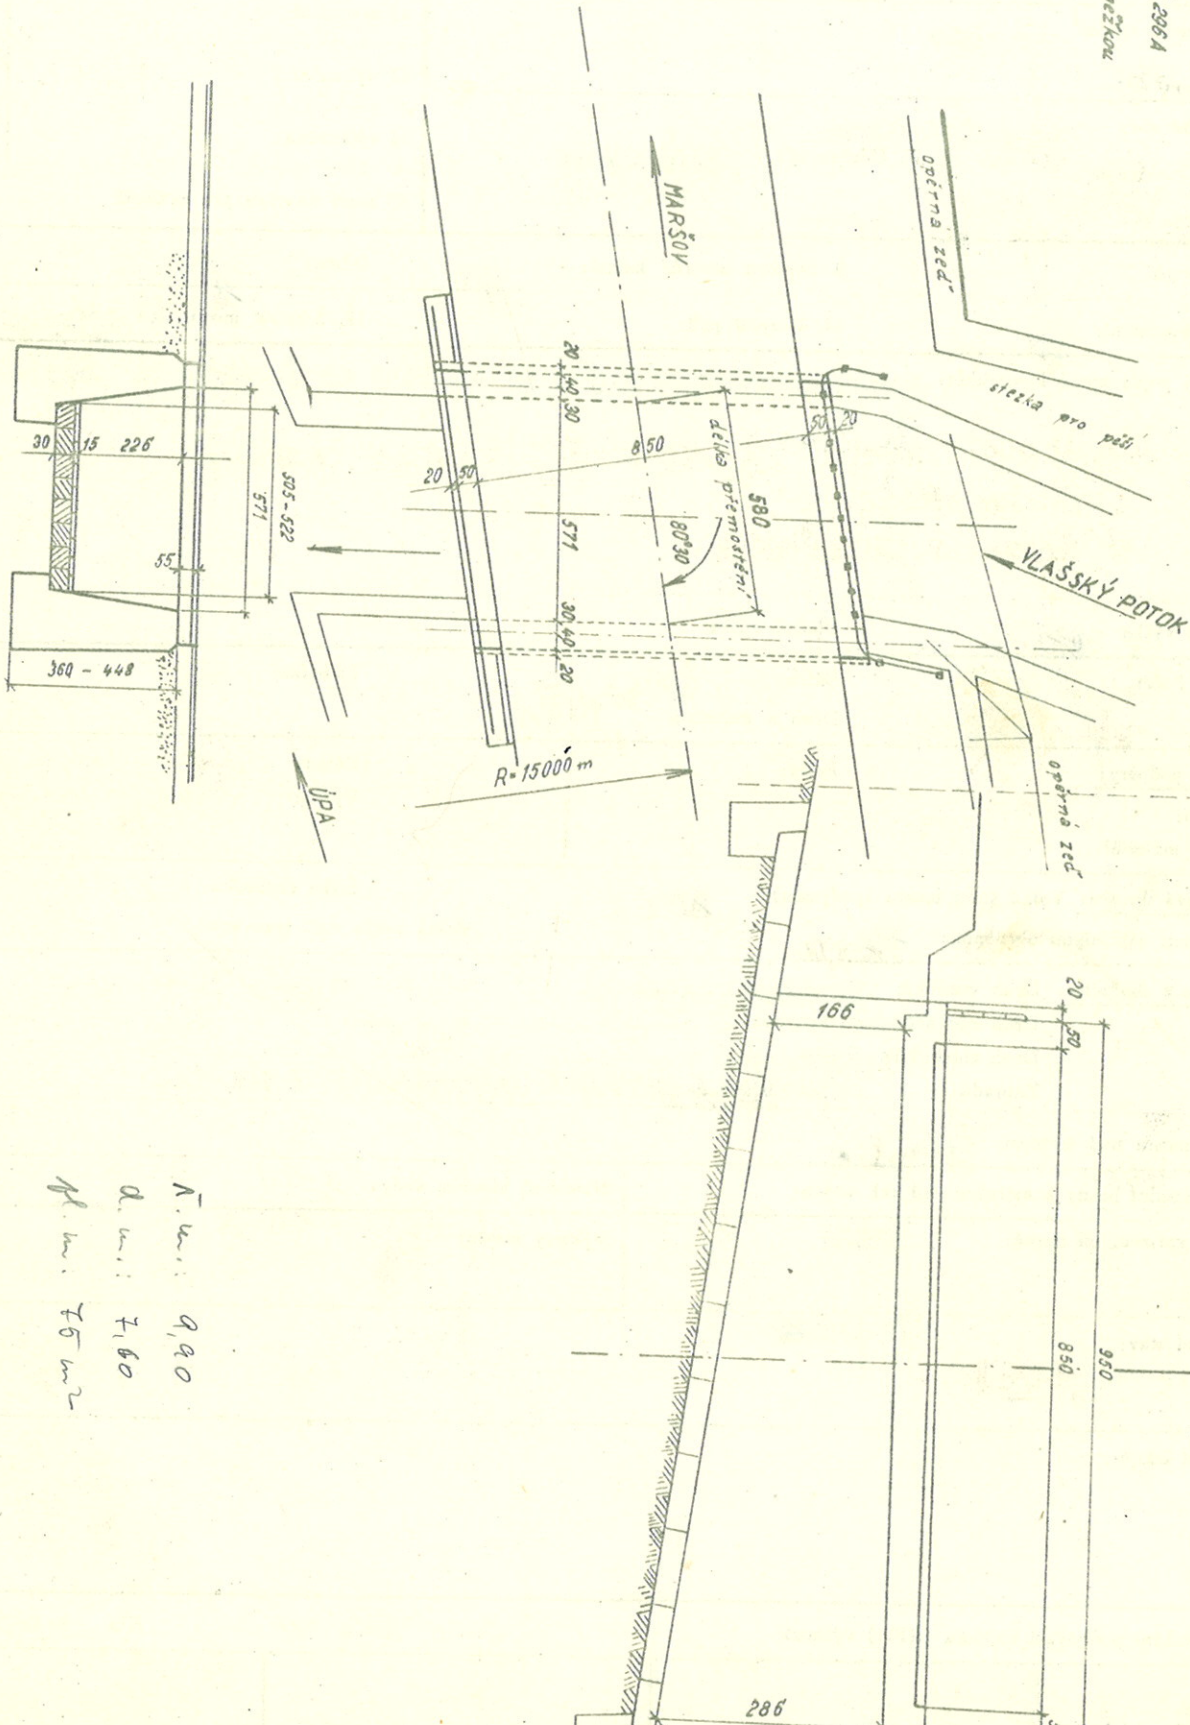

N. v. : 9,90
d. v. : 7,60
M. v. : 7,60

Mostní list	datum	podpis	Mostní list	datum	podpis
vypracoval	4. 2. 1979	<i>[Signature]</i>	doplnil		
doplnil			doplnil		