


MOSTNÍ LIST:

1. Název mostu: <i>MOST NA SILNICI III/28624 U. n.p. TESLA</i>		Evidenční čís. mostu: <i>28624-6</i>	
2. Předmět přemostění nebo převedení (překážka): <i>LABE</i>		Rok postavení: <i>1977</i>	
3. Dálnice nebo silnice: km: <i>10,166 III/28624</i>		Zatížitelnost:	
4. Katastrální obec: <i>VRCHLABÍ TRUTNOV, OSS TRUTNOV</i>		a) normální: <i>25 t</i>	
5. Okres: <i>VYCHODOČESKÝ</i>		b) výhradní: <i>60 t</i>	
7. Udržovatel:		c) výjimečná: <i>100 t</i>	
6. Kraj:		d) most navržen pro zatížení: <i>A</i>	
8. Počet otvorů: <i>2</i>	9. Světlost otvorů: kolmá: <i>10,20 m</i>	šikmá: <i>11,60 m</i>	
10. Délka přemostění: <i>25,00 m</i>	11. Rozpětí polí: <i>12,50 m</i>	12. Šikmost mostu: <i>61°39'</i>	
13. Podrobný popis nosné konstrukce: <i>STRUNOBETONOVÉ NOSNÍKY TYPU "KUJAN" SPOJENE ŽELEZOBETONOVOU DESKOU TL. 26 ÷ 48 cm</i>			
Stavební výška: <i>0,88 m</i>		Úložná výška:	
14. Opěry: Počet <i>2</i>	Délka: <i>16,20 m</i>	Tloušťka: <i>2,0 m</i>	
Výška: <i>4,70 ; 5,20</i>	Druh a materiál: <i>BETON S OBKLADEM KAMENE</i>		
15. Ostatní podpěry:	Počet: <i>1</i>	Délka: <i>4,0 m</i>	
Tloušťka: <i>1,00 m</i>	Výška: <i>5,4 m</i>		
Druh a materiál: <i>B-350, ULOŽNÝ PRÁH B-250</i>			
16. Prostorová úprava: Volná šířka mostu (podjezdu): <i>14,0 m</i>		Šířka chodníků: <i>2,75 m</i>	
Šířka mezi zvýšenými obrubami: <i>8,50 m</i>		Volná výška nad vozovkou:	
17. Vozovka a chodníky: Druh vozovky: <i>AB 5 cm</i>			
Druh zpevněné části krajnice:			
Druh chodníků: <i>AB 3 cm</i>			
Zábradlí: <i>OCELOVÉ V-1,00 m</i>			
3. Výška mostu nad terénem: <i>3,50 m</i>			
19. Výška spodní hrany konstrukce nad vel. vodou: <i>0,92 m</i>		Normální hloubka vody: <i>0,50 m</i>	
20. Různá zařízení na mostě:		Výkresy mostu:	
21. Stavební stav: <i>NOVÝ</i>			
22. Správní údaje:			
23. Reprodukční pořizovací hodnota (RPH) výchozí:			Kčs
Úprava: (stručný popis)			
Nová RPH:	datum	Kčs	datum
	datum	Kčs	datum

SCHEMATICKÝ NÁČRT MOSTU:

(půdorys, příčný a podélný řez a pohled)

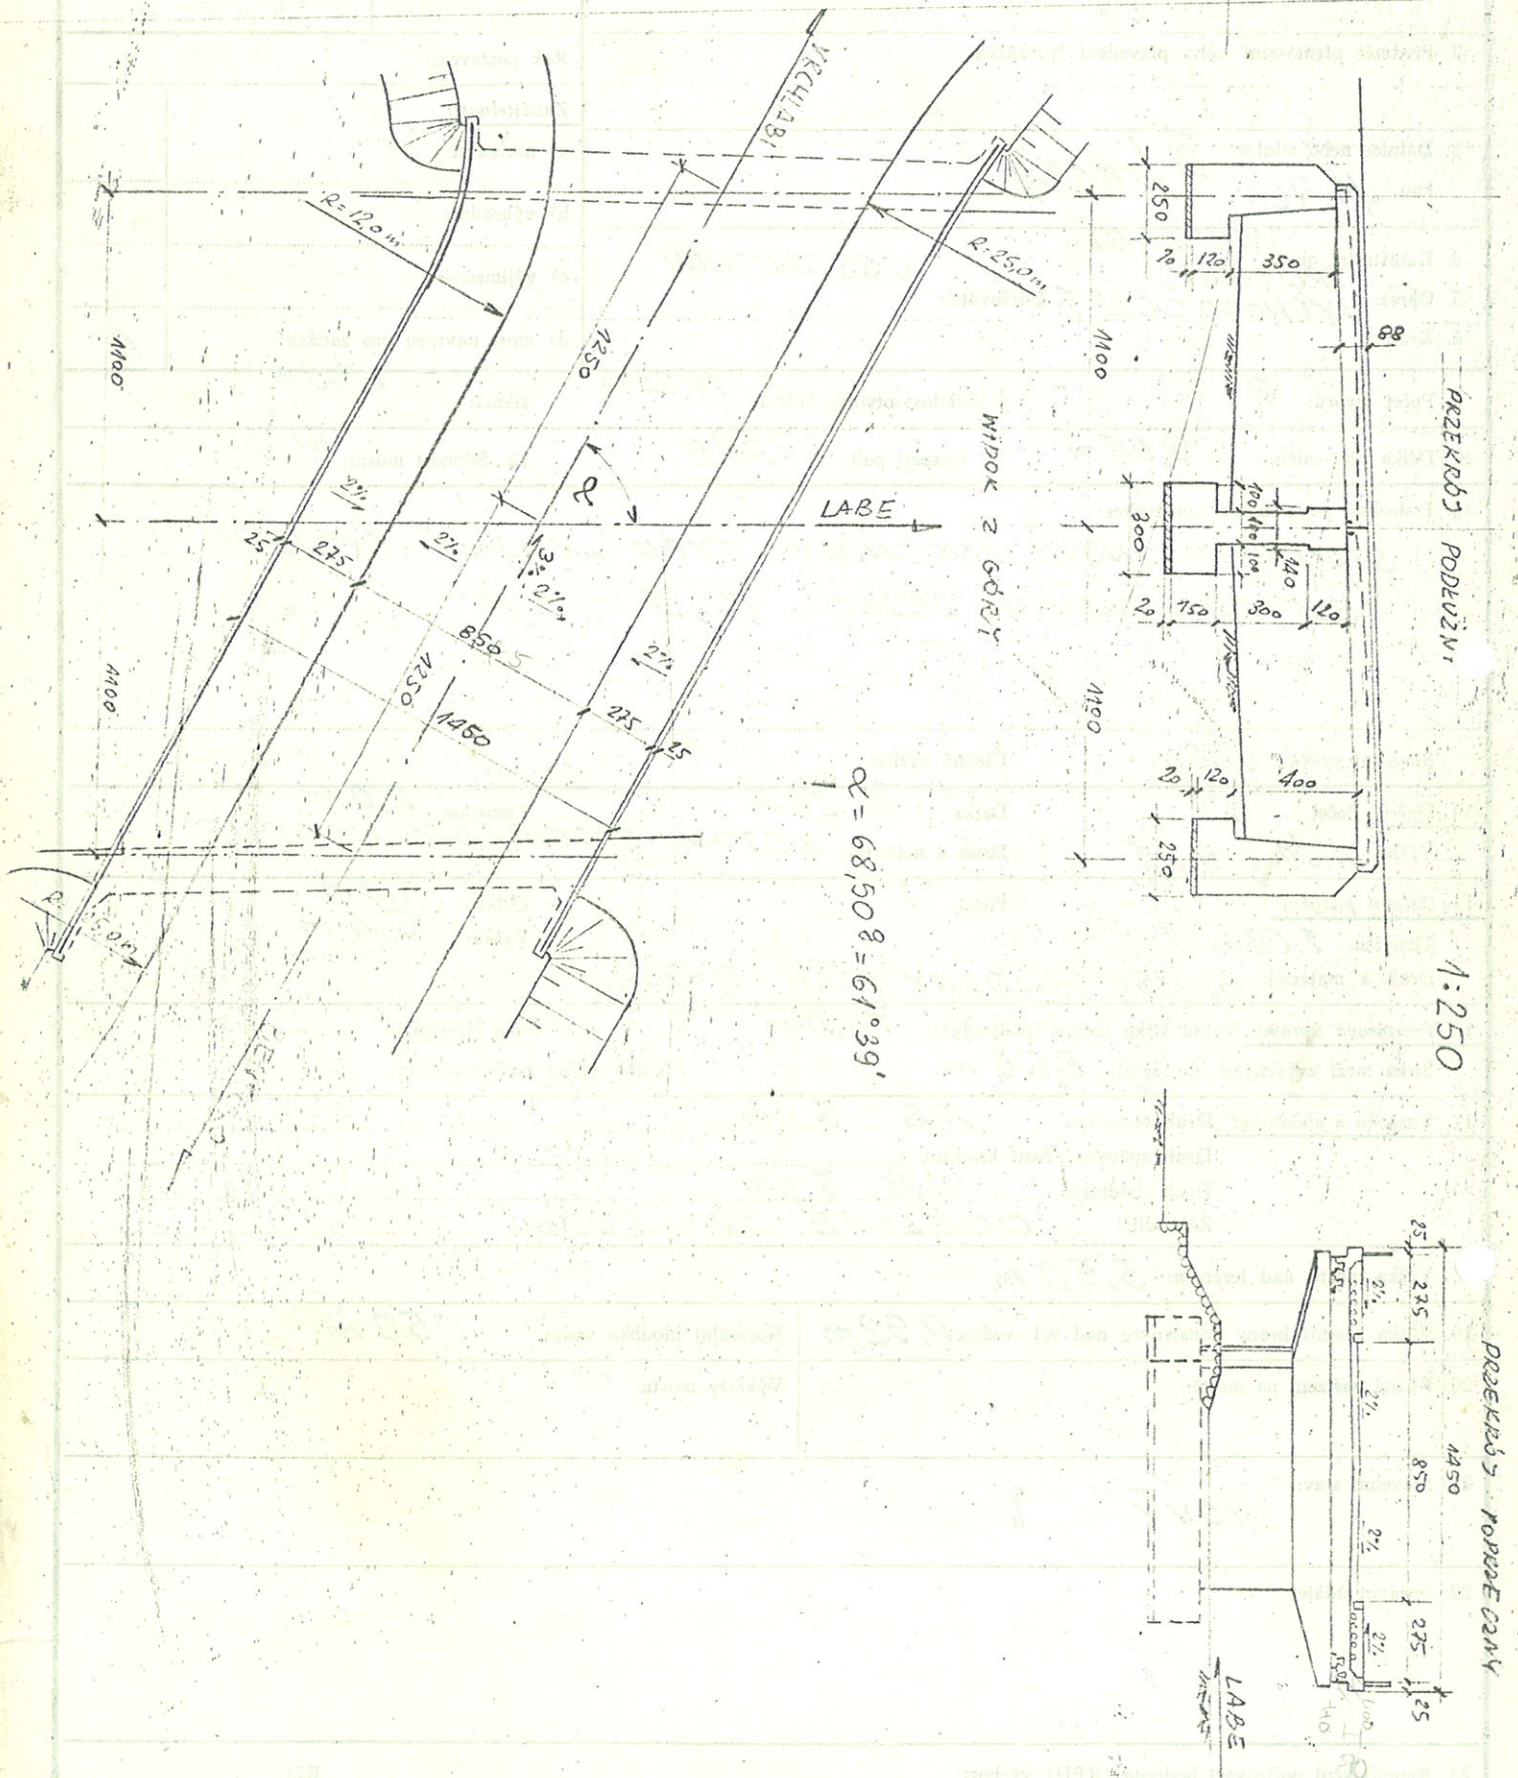

Mostní list	datum	podpis	Mostní list	datum	podpis
vypracoval	I. A	J. TRUTHOV	doplnil		
doplnil			doplnil		