SLABOPROUDÉ ROZVODY - 1. NADZEMNÍ PODLAŽÍ

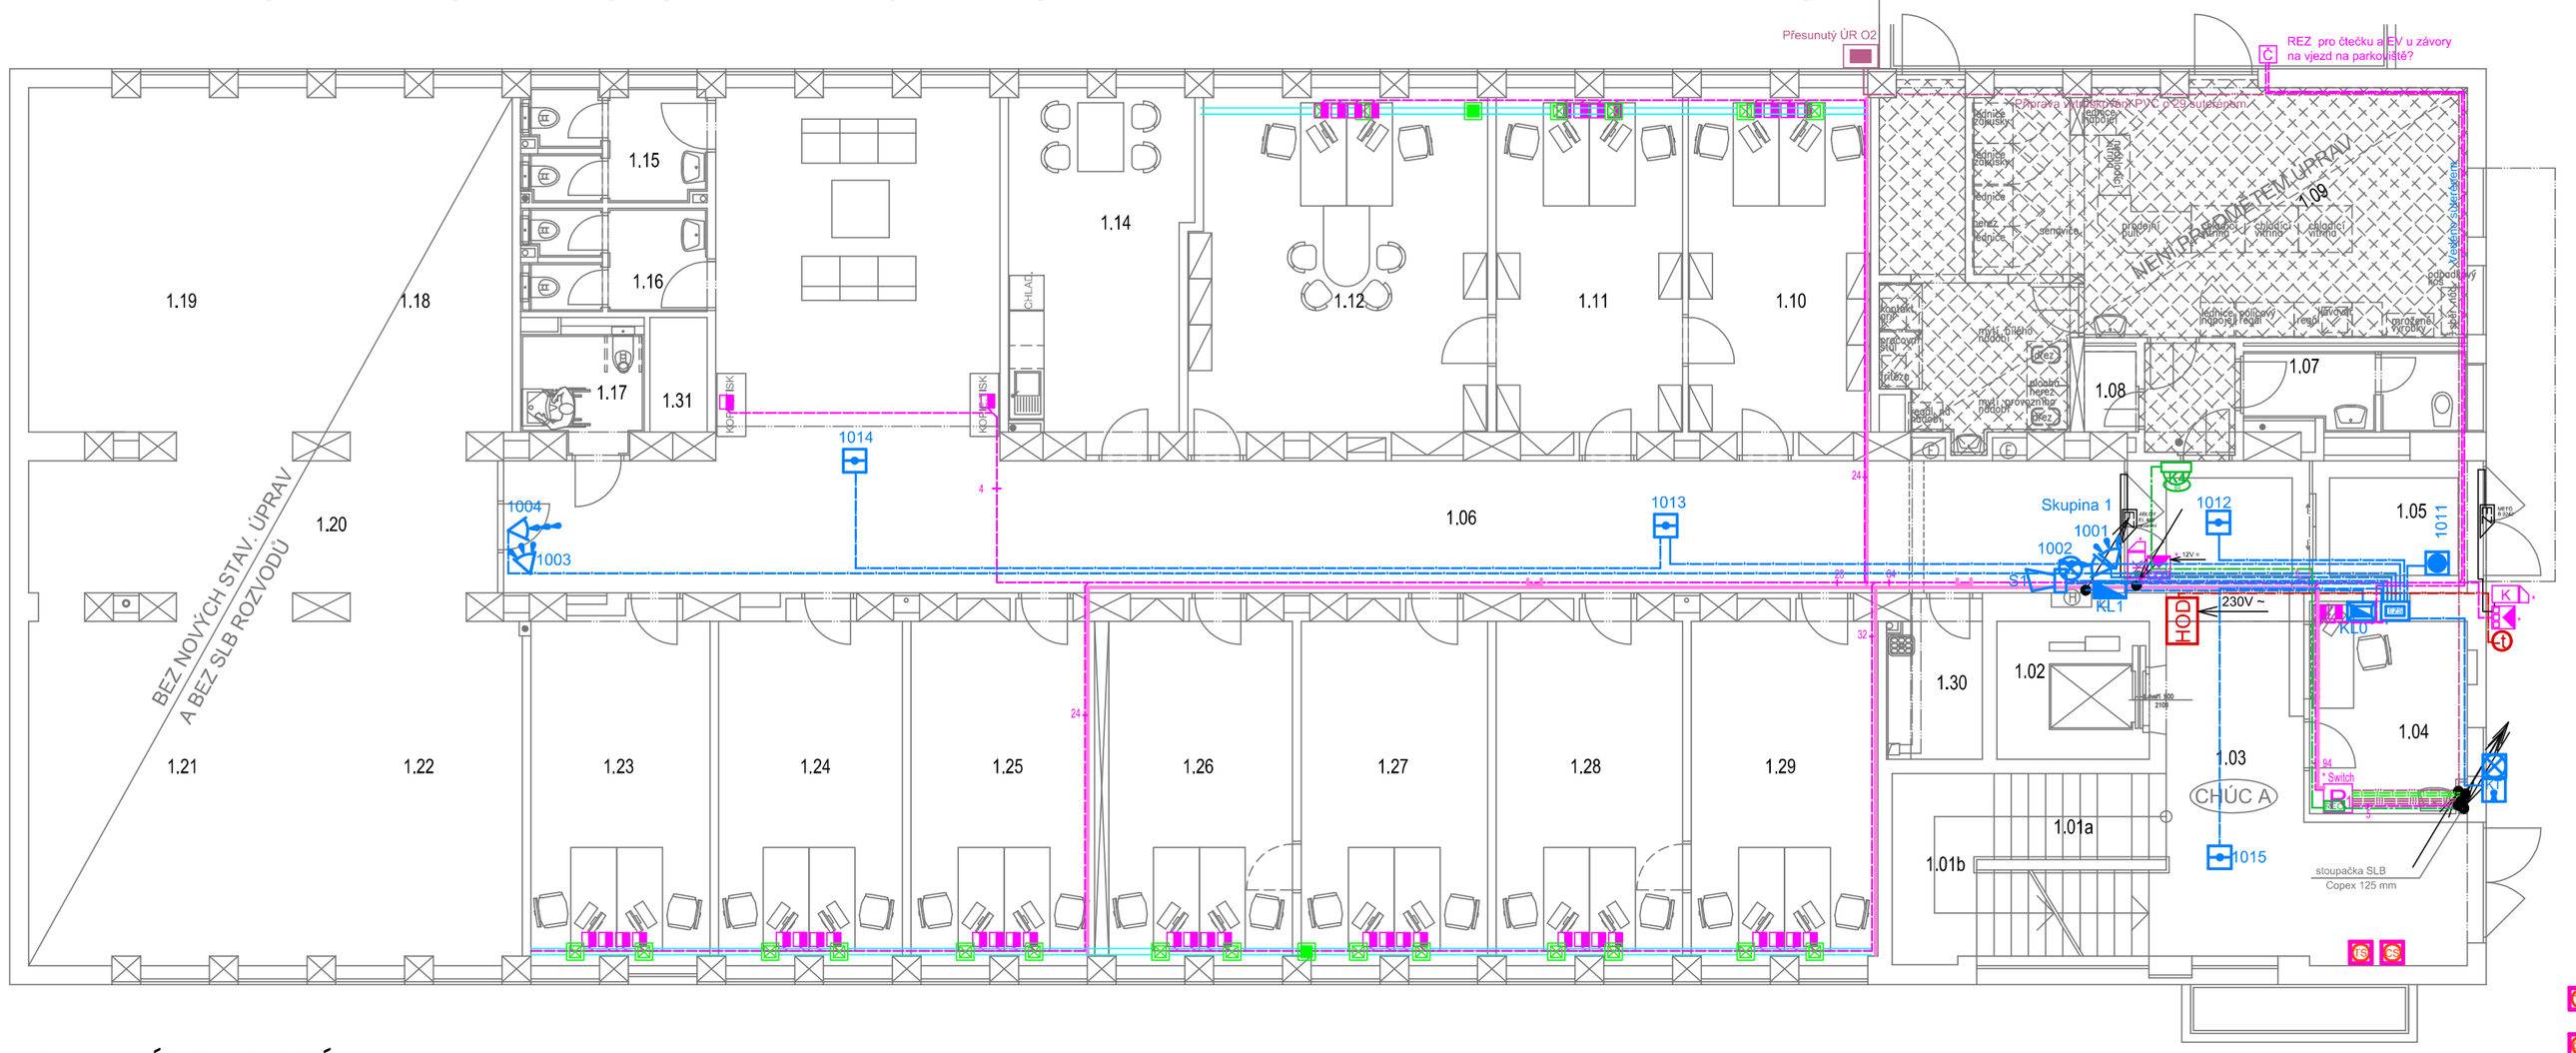

LEGENDA MÍSTNOSTÍ

OZN.	NÁZ. MÍSTNOSTI	M²	OZN.	NÁZ. MÍSTNOSTI	M²	OZN.	NÁZ. MÍSTNOSTI	M²	OZN.	NÁZ. MÍSTNOSTI	M²
1.01a	SCHODIŠŤOVÉ STUPNĚ	9,00	1.08	ŠATNA	1,30	1.16	WC ŽENY	5,60	1.24	KANCELÁŘ	19,55
1.01b	MEZIPODESTA SCHODIŠTĚ	5,31	1.09	BUFET – PŮVODNÍ	52,70	1.17	WC INVALIDNÍ	4,61	1.25	KANCELÁŘ	19,90
1.02	VÝT. ŠACHTA VČ. VÝTAHU	6,48	1.10	KANCELÁŘ	19,31	1.18	neobsazeno		1.26	KANCELÁŘ	19,46
1.03	VSTUPNÍ HALA	30,69	1.11	KANCELÁŘ	19,76	1.19	neobsazeno		1.27	KANCELÁŘ	19,76
1.04	RECEPCE	9,71	1.12	KANCELÁŘ	30,84	1.20	PROSTOR BEZ FIN. ÚPRAV	124,62	1.28	KANCELÁŘ	19,76
1.05	ZÁDVEŘÍ	6,44	1.13	neobsazeno		1.21	neobsazeno		1.29	KANCELÁŘ	19,76
1.06	CHODBA	113,02	1.14	DENNÍ MÍSTNOST	18,30	1.22	neobsazeno		1.30	ÚKLID	4,52
1.07	WC (BUFET)	5,08	1.15	WC MUŽI	6,02	1.23	KANCELÁŘ	19,13	1.31	VZD INSTALAČNÍ ŠACHTA	2,00

Legenda značek EZS:

- ústředna EZS Galaxy + 1,7 m
- expander RIO + 2,2 m
- expander RIO s vestavěným zdrojem + 2,2 m
- ovládací klávesnice + 1,4 m
- ovládací klávesnice s čtečkou + 1,4 m
- ovládací klávesnice s dotykovou obrazovkou + 1,6 m
- čidlo PIR + 2,5 m
- EPH opticko - kouřový - stropní
- EPH tlačítkový + 1,4 m
- čidlo PIR dlouhý dosah - chodba
- 1001 adresa čidla
- rozvodná krabice
- magnetický spínač
- vnitřní poplachová siréna + 2,3 m
- signalizace zaarmování skupiny
- klíčový trezor s cívkou 12 V ss + 1,6 m
- zábleskový maják

Součást PD silnoproudu

- PODLAHOVÁ KRABICE BOX TYP PANDORA 2B KOMPLET VČ. ZÁSUVEK 45x45
- PODLAHOVÁ KRABICE BOX TYP PANDORA 2B PROTAHOVACÍ, KOMPLET
- PODLAHOVÝ KANÁL 28x170 PODPARAPETNÍ ŽLAB V PANCELÁŘÍCH 2–4. NP
- tlačítko TOTAL STOP +1,4 m
- tlačítko CENTRAL STOP + 1,4 m

Legenda značek SKS:

- R rozvaděč SKS
- dvou/jednozásuvka SKS (pro TEL a POČ)
- **EV- el. vrátný s kód. zámkem 2N® Helios IP + 1,6 m**
- čtečka katry + 1,6 m
- elektrický zámek 12V = Přívod 12 V DC z rozvaděče

HOD 230V ~ hodiny digitální autonomní + 2.3

snímač teploty

Legenda vedení :

- Vedení EZS - LAM 6X
- Vedení KAM - Koax. kabel RG 59 - 75 ohmů
- Vedení SKS - UTP 4x2x0,5 6. kat
- Vedení SKS - optický kabel SM 4 vl.
- Vedení TEL - SYKFY 20x2x0,5
- Podparapetní kanál - žlab

* Dodávka služby O2

Autorizační razítko

Tento výkres je duševním majetkem zpracovatele. Případné užití jen se souhlasem nebo podle příkazů daných touto firmou. Zneužití bude stíháno soudně.

Projektová spolupráce
EPOS PRO, s.r.o.
Smilova 333, 530 02 Pardubice, IČO 25262564, DIČ CZ25262564
Kontakt: 461 101 401, 608 981 059, karel.petru.st@epos.cz www.epos.cz
z 45036

NAVRHL	VYPRACOVAL	ARCHITEKT	VEDOUCÍ
ing. Karel PETRŮ	ing. Karel PETRŮ		ing.Bohuslav ŘÍČAŘ

PLANN ING ART s.r.o.
PROJEKČNÍ A INŽENÝRSKÁ ČINNOST V INVESTIČNÍ VÝSTAVBĚ
kancelář : Jana Koziny č.p. 560/2, 500 03 HRADEC KRÁLOVÉ 3
tel.: +420491110536, 534; mail: info@planning-art.cz
IČO : 28815351 DIČO : CZ28815351

MÍSTO STAVBY	areál bývalého Ústavu hluchoněmých, Pospíšilova 365, Hradec Králové
INVESTOR	Královéhradecký kraj, Pivovarské náměstí 1245, 500 03 Hradec Králové
STAVBA	"EVROPSKÉ DOMY V KRAJÍCH"-STAVEBNÍ ÚPRAVY OBJEKTU "NOVÝ HLUCHÁK"
OBJEKT	Objekt v areálu Pospíšilova 365, Hradec Králové
OBSAH VÝKRESU	1 NADZEMNÍ PODLAŽÍ - ELEKTRONICKÉ KOMUNIKACE
STUPEŇ	SKP
DAT.	10/2015
ZAK.ČÍSLO:	
MĚŘÍTKO:	1 : 100
ČÍSLO VÝKRESU:	D.1.4.5.1