SLABOPROUDÉ ROZVODY - 4. NADZEMNÍ PODLAŽÍ

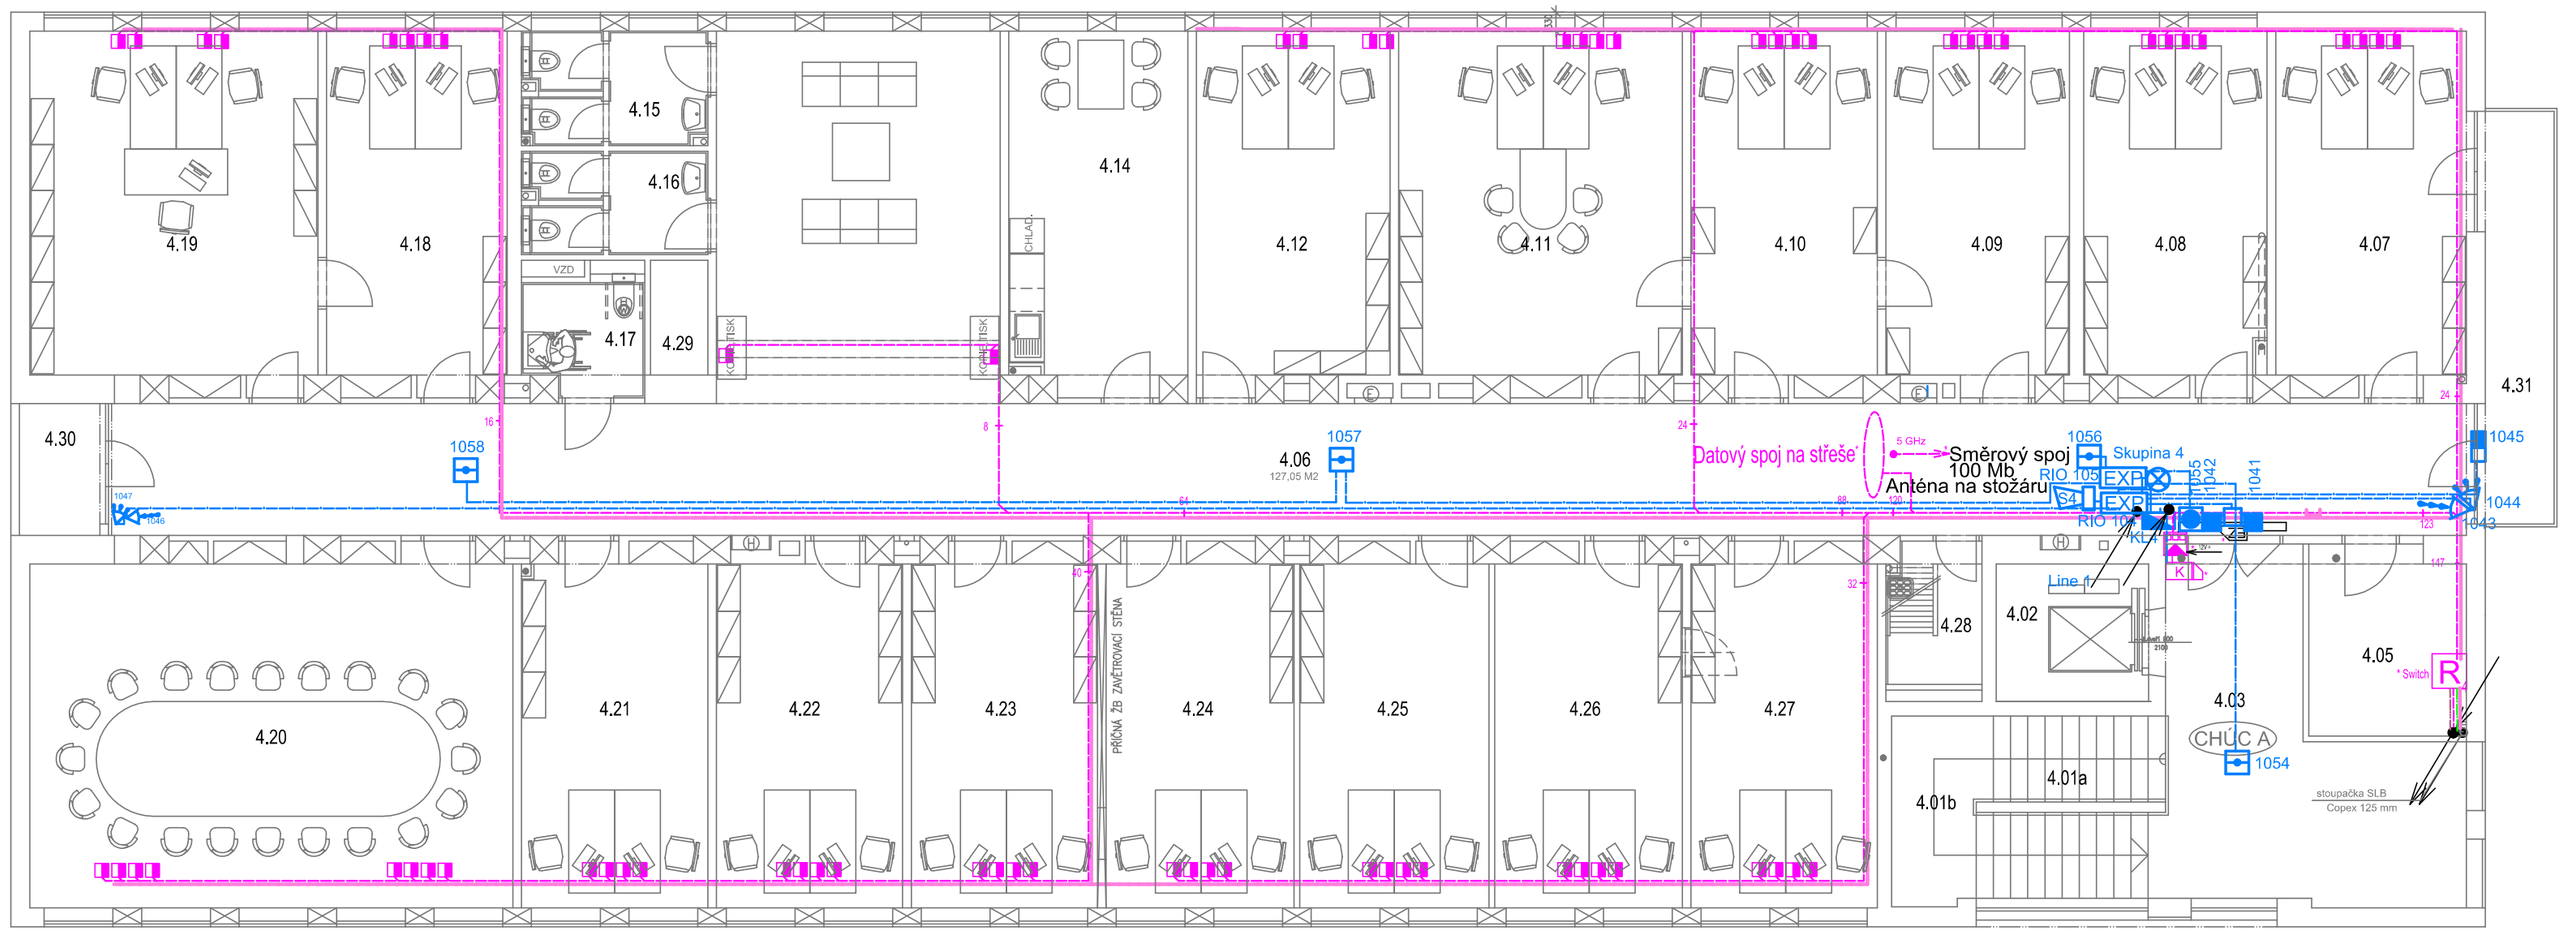

Legenda značek EZS:

- ústředna EZS Galaxy + 1,7 m
- expander RIO + 2,2 m
- expander RIO s vestavěným zdrojem + 2,2 m
- ovládací klávesnice + 1,4 m
- ovládací klávesnice s čtečkou + 1,4 m
- ovládací klávesnice s dotykovou obrazovkou + 1,6 m
- čidlo PIR + 2,5 m
- EPH opticko - kouřový - stropní
- EPH tlačítkový + 1,4 m
- čidlo PIR dlouhý dosah - chodba
- 1001 adresa čidla
- rozvodná krabice
- magnetický spínač
- vnitřní poplachová siréna + 2,3 m
- signalizace zaarmování skupiny

Legenda značek SKS:

- rozvaděč SKS
- dvou/jednozásuvka SKS (pro TEL a POČ)
- EV- el. vrátný s kód. zámkem + 1,6 m *
- čtečka katry + 1,6 m *
- elektrický zámek BEFO *
- 12V = Přívod 12 V DC z rozvaděče
- Drátěný žlab KOPOS DZ 160x60 v mezistropu
- 5 GHz Směrový spoj *

* Dodávka služby O2

LEGENDA MÍSTNOSTÍ

OZN.	NÁZ. MÍSTNOSTI	M2	OZN.	NÁZ. MÍSTNOSTI	M2	OZN.	NÁZ. MÍSTNOSTI	M2	OZN.	NÁZ. MÍSTNOSTI	M2
4.01a	SCHODIŠŤOVÉ STUPNĚ	0,00	4.08	KANCELÁŘ	19,60	4.16	WC ŽENY	5,70	4.24	KANCELÁŘ	20,07
4.01b	MEZIPODESTA SCHODIŠTĚ	0,31	4.09	KANCELÁŘ	19,84	4.17	WC INVALIDNÍ	4,43	4.25	KANCELÁŘ	20,28
4.02	VÝT. ŠACHTA VČ. VÝTAHU	6,48	4.10	KANCELÁŘ	20,04	4.18	KANCELÁŘ	19,31	4.26	KANCELÁŘ	20,07
4.03	CHODBA VČ. PODESTY	23,65	4.11	KANCELÁŘ	30,10	4.19	KANCELÁŘ	30,55	4.27	KANCELÁŘ	19,92
4.04	neobsazeno		4.12	KANCELÁŘ	20,86	4.20	ZASEDACÍ MÍSTNOST	51,07	4.28	ÚKLID	4,09
4.05	TECHNICKÁ MÍSTNOST	8,78	4.13	neobsazeno		4.21	KANCELÁŘ	19,92	4.29	VZD INSTALAČNÍ ŠACHTA	2,00
4.06	CHODBA	127,05	4.14	DENNÍ MÍSTNOST	19,33	4.22	KANCELÁŘ	19,50	4.30	LODŽIE	3,38
4.07	KANCELÁŘ	20,65	4.15	WC MUŽI	6,21	4.23	KANCELÁŘ	19,92	4.31	BALKÓN	9,23

Legenda vedení :

- Vedení EZS - LAM 6X
- Vedení KAM - Koax. kabel RG 59 - 75 ohmů
- Vedení SKS - UTP 4x2x0,5 6. kat
- Vedení SKS - optický kabel SM 4 vl.
- Vedení TEL - SYKFY 20x2x0,5
- Podparapetní kanál - žlab

Součást PD silnoproudu

PODPARAPETNÍ ŽLAB V PANCÉŘÍCH 2-4. NP

Autorizační razítko

Projektová spolupráce
EPOS PRO, s.r.o.
Smilova 333, 530 02 Pardubice, IČO 25262564, DIČ CZ25262564
Kontakt: 461 101 401, 608 981 059, karel.petru.st@epos.cz www.epos.cz
z 45036

NAVRHL	VYPRACOVAL	ARCHITEKT	VEDOUCÍ
ing. Karel PETRŮ	ing. Karel PETRŮ		ing.Bohuslav ŘÍČAŘ

PLANN ING ART s.r.o.
PROJEKČNÍ A INŽENÝRSKÁ ČINNOST V INVESTIČNÍ VÝSTAVBĚ

kancelář :
Jana Kozíny č.p. 560/2, 500 03 HRADEC KRÁLOVÉ 3
tel.: +420491110536, 534; mail: info@planning-art.cz
IČO : 28815351 DIČO : CZ28815351

MÍSTO STAVBY	areál bývalého Ústavu hluchoněmých, Pospíšilova 365, Hradec Králové
INVESTOR	Královéhradecký kraj, Pivovarské náměstí 1245, 500 03 Hradec Králové
STAVBA	"EVROPSKÉ DOMY V KRAJÍCH"-STAVEBNÍ ÚPRAVY OBJEKTU "NOVÝ HLUCHÁK"
OBJEKT	Objekt v areálu Pospíšilova 365, Hradec Králové
OBSAH VÝKRESU	4 NADZEMNÍ PODLAŽÍ - ELEKTRONICKÉ KOMUNIKACE

STUPEŇ	SKP
DAT.	10/2015
ZAK.ČÍSLO:	
MĚŘÍTKO:	1 : 100
ČÍSLO VÝKRESU:	D.1.4.5.4

Tento výkres je duševním majetkem zpracovatele.
Použití může být jen se souhlasem nebo podle příkazu autorských práv.
Zhotovitel stavby stržuje.