SLABOPROUDÉ ROZVODY - 3. NADZEMNÍ PODLAŽÍ

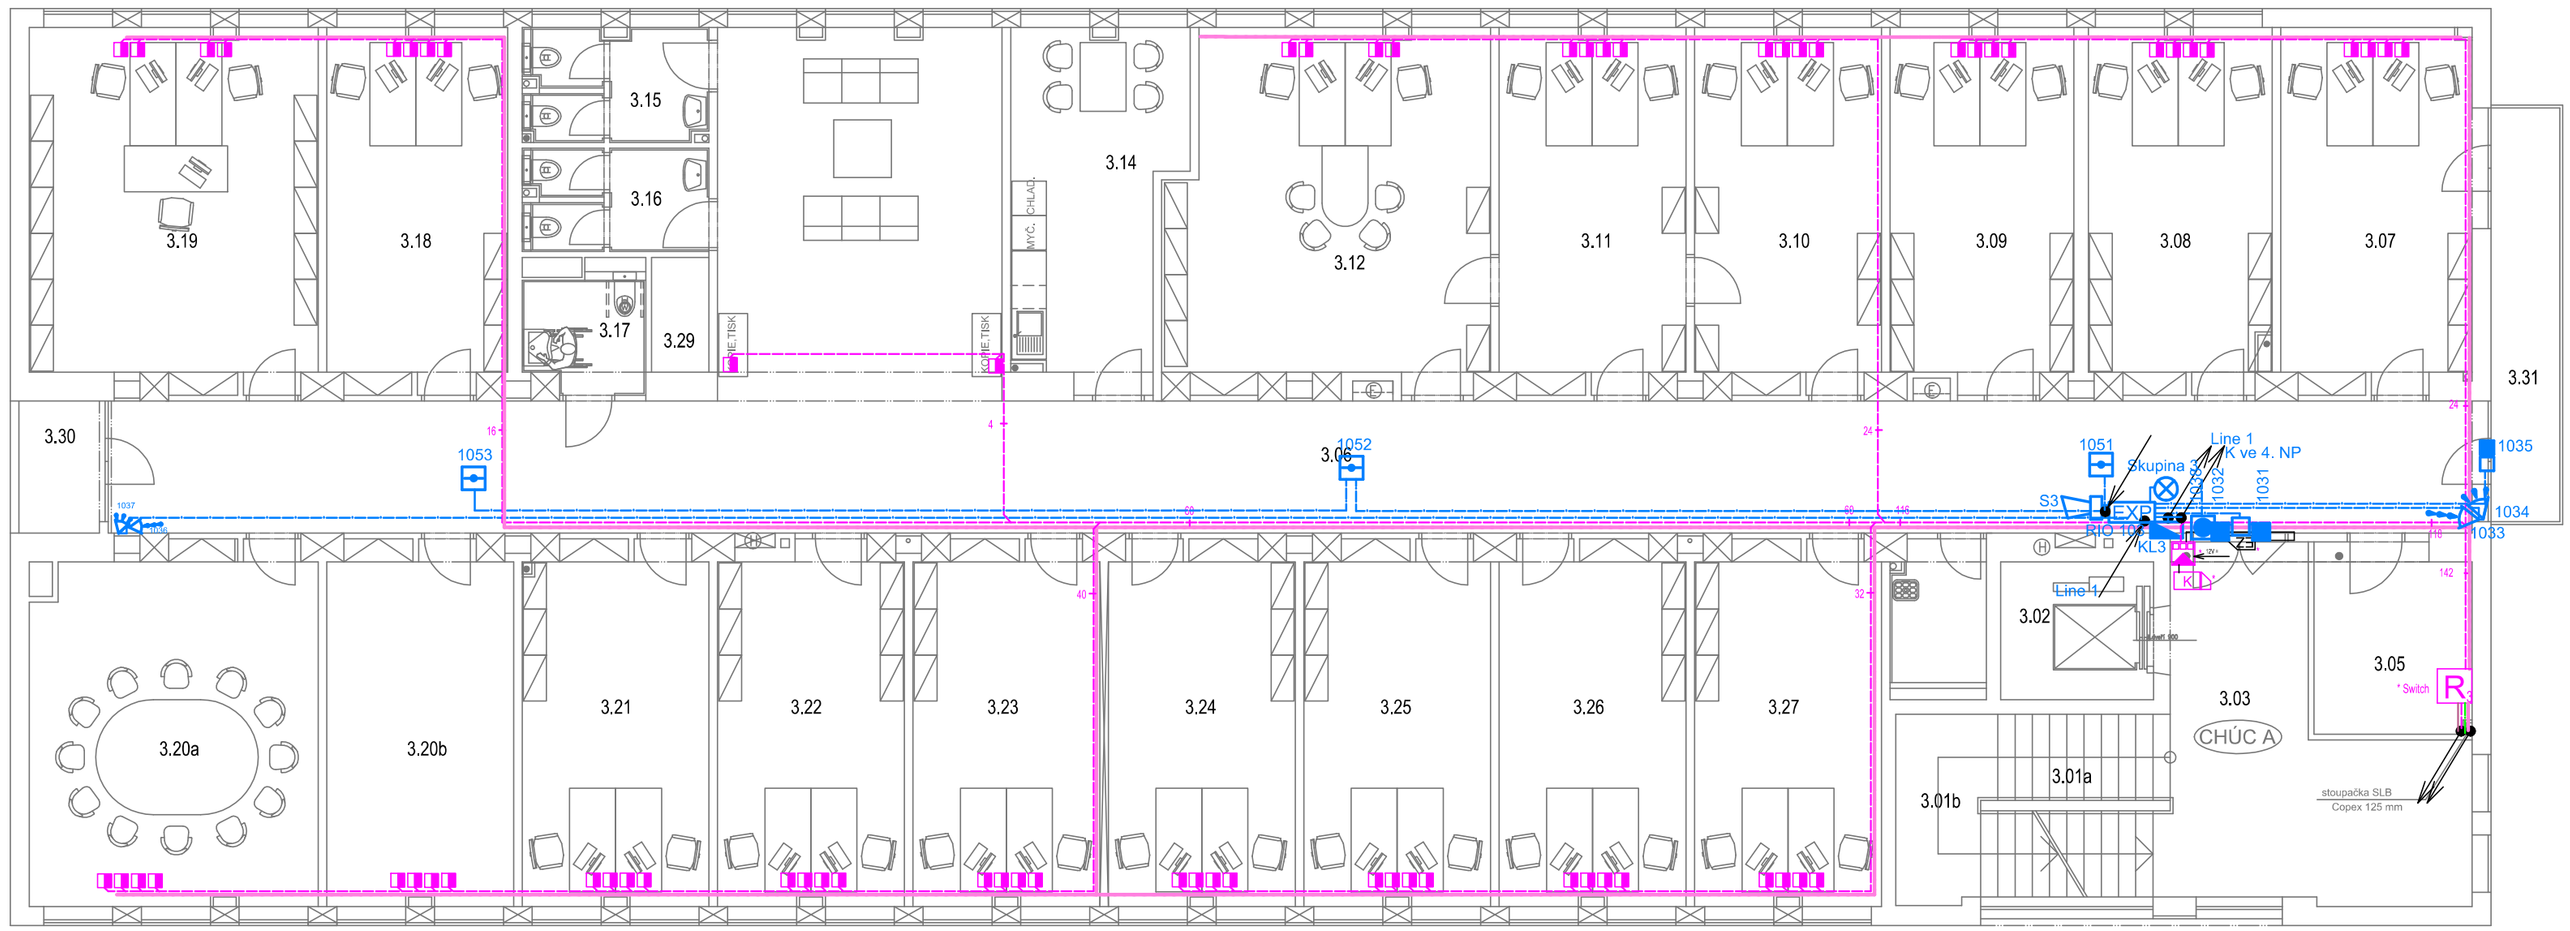

Legenda značek EZS:

- ústředna EZS Galaxy + 1,7 m
- expander RIO + 2,2 m
- expander RIO s vestavěným zdrojem + 2,2 m
- ovládací klávesnice + 1,4 m
- ovládací klávesnice s čtečkou + 1,4 m
- ovládací klávesnice s dotykovou obrazovkou + 1,6 m
- čidlo PIR + 2,5 m
- EPH opticko - kouřový - stropní
- EPH tlačítkový + 1,4 m
- čidlo PIR dlouhý dosah - chodba
- 1001 adresa čidla
- rozvodná krabice
- magnetický spínač
- vnitřní poplachová siréna + 2,3 m
- signalizace zaarmování skupiny

Legenda značek SKS:

- rozvaděč SKS
- dvou/jednozásuvka SKS (pro TEL a POČ)
- EV- el. vrátný s kód. zámkem + 1,6 m *
- čtečka katry + 1,6 m *
- elektrický zámek BEFO *
- 12V = Přívod 12 V DC z rozvaděče

LEGENDA MÍSTNOSTÍ

OZN.	NÁZ. MÍSTNOSTI	M²
3.01a	SCHODIŠŤOVÉ STUPNĚ	9,00
3.01b	MEZIPODESTA SCHODIŠTĚ	5,31
3.02	VÝT. ŠACHTA VČ. VÝTAHU	6,48
3.03	CHODBA VČ. PODESTY	23,65
3.04	neobsazeno	
3.05	TECHNICKÁ MÍSTNOST	8,78
3.06	CHODBA	127,05
3.07	KANCELÁŘ	20,58

OZN.	NÁZ. MÍSTNOSTI	M²
3.08	KANCELÁŘ	19,32
3.09	KANCELÁŘ	19,66
3.10	KANCELÁŘ	19,80
3.11	KANCELÁŘ	20,03
3.12	KANCELÁŘ	32,95
3.13	neobsazeno	
3.14	DENNÍ MÍSTNOST	16,78
3.15	WC MUŽI	6,12

OZN.	NÁZ. MÍSTNOSTI	M²
3.16	WC ŽENY	5,70
3.17	WC INVALIDNÍ	4,04
3.18	KANCELÁŘ	19,20
3.19	KANCELÁŘ	30,14
3.20a	ZASEDACÍ MÍSTNOST VĚTŠÍ	30,09
3.20b	ZASEDACÍ MÍSTNOST MALÁ	19,79
3.21	KANCELÁŘ	19,79
3.22	KANCELÁŘ	19,89
3.23	KANCELÁŘ	19,79

OZN.	NÁZ. MÍSTNOSTI	M²
3.24	KANCELÁŘ	19,79
3.25	KANCELÁŘ	19,79
3.26	KANCELÁŘ	19,79
3.27	ÚKLID	3,90
3.28	VZD INSTALAČNÍ ŠACHTA	2,00
3.29	LODŽIE	3,38
3.30	BALKÓN	9,23
3.31		

Legenda vedení :

- Vedení EZS - LAM 6X
- Vedení KAM - Koax. kabel RG 59 - 75 ohmů
- Vedení SKS - UTP 4x2x0,5 6.kat
- Vedení SKS - optický kabel SM 4 vl.
- Vedení TEL - SYKFY 20x2x0,5
- Podparapetní kanál - žlab

Součást PD silnoproudu

PODPARAPETNÍ ŽLAB V PANCÉŘÁCH 2–4. NP

* Dodávka služby O2

Autorizační razítko

Projektová spolupráce
EPOS PRO, s.r.o.
Smilova 333, 530 02 Pardubice, IČO 25262564, DIČ CZ25262564
Kontakt: 461 101 401, 608 981 059, karel.petru.st@epos.cz www.epos.cz
z 45036

NAVRHL	VYPRACOVAL	ARCHITEKT	VEDOUCÍ
ing. Karel PETRŮ	ing. Karel PETRŮ		ing.Bohuslav ŘIČAŘ

PLANN ING ART s.r.o.
PROJEKČNÍ A INŽENÝRSKÁ ČINNOST V INVESTIČNÍ VÝSTAVBĚ

kancelář :
Jana Koziny č.p. 560/2, 500 03 HRADEC KRÁLOVÉ 3
tel.: +420491110536, 534; mail: info@planning-art.cz
IČO : 28815351 DIČO : CZ28815351

MÍSTO STAVBY	areál bývalého Ústavu hluchoněmých, Pospíšilova 365, Hradec Králové
INVESTOR	Královéhradecký kraj, Pivovarské náměstí 1245, 500 03 Hradec Králové
STAVBA	"EVROPSKÉ DOMY V KRAJÍCH"-STAVEBNÍ ÚPRAVY OBJEKTU "NOVÝ HLUCHÁK"
STUPEŇ	SKP
DAT.	10/2015
ZAK.ČÍSLO:	
OBJEKT	Objekt v areálu Pospíšilova 365, Hradec Králové
MĚŘÍTKO:	1 : 100
OBSAH VÝKRESU	3 NADZEMNÍ PODLAŽÍ - ELEKTRONICKÉ KOMUNIKACE
ČÍSLO VÝKRESU:	D.1.4.5.3

Tento výkres je duševním majetkem zpracovatele.
Použít může být jen se souhlasem nebo podle příkazu daných touto firmou.
Zneužití bude stíháno soudně.