Podélný profil: ČERNILOV - LIBŘICE M 1:1000/100
Rozsah: km 8,50000 - km 11,42000

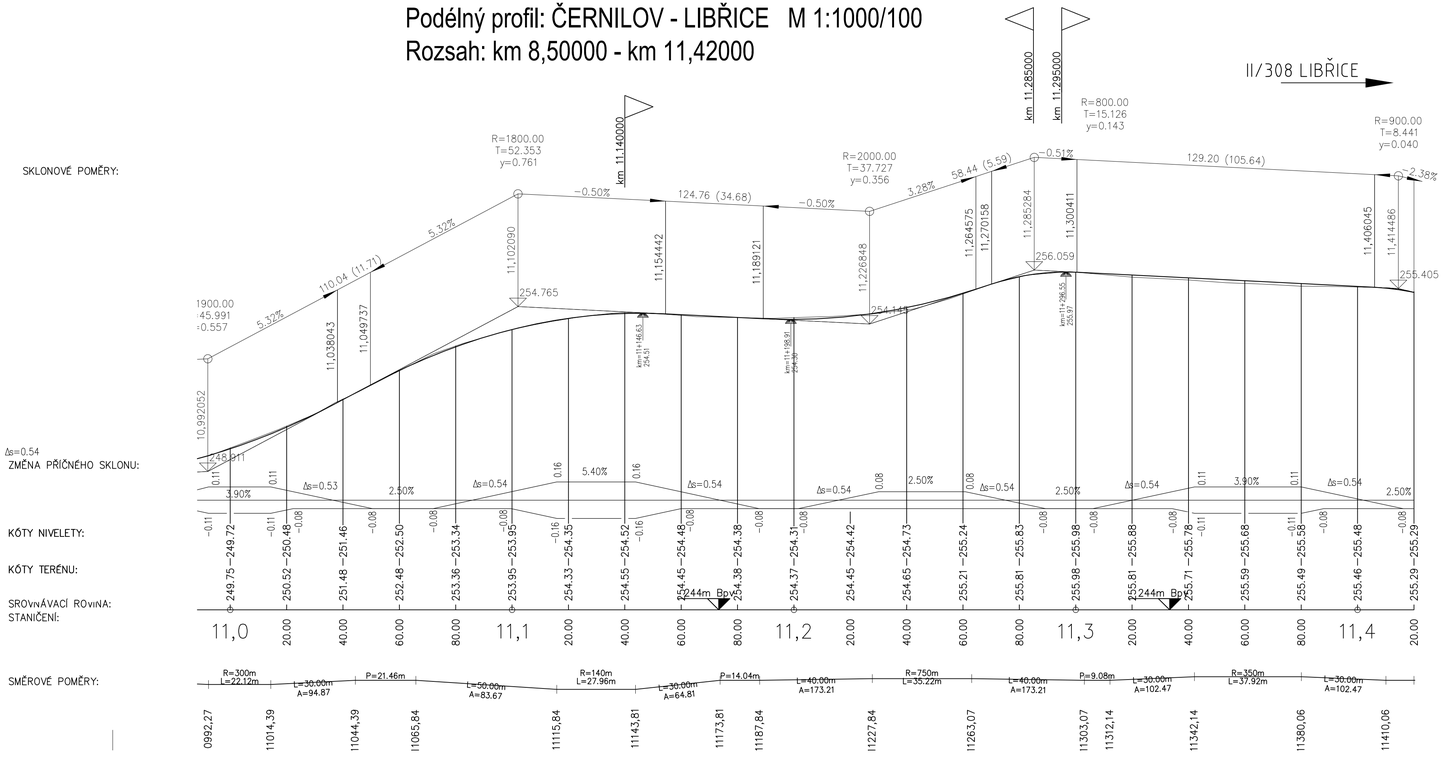

Podélný profil: ODBOČKA NA VÝRAVU M 1:1000/100
Rozsah: km 0,00000 - km 0,04164

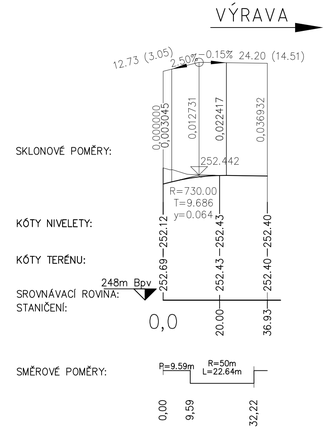

AUTORIZACE

ČÍSLO PARE

ČÍSLO ZMĚNY	DATUM ZMĚNY	POPIS/OBSAH ZMĚNY	PODPIS

SILNICE II/308 SLATINA - ČERNILOV, ČERNILOV - LIBŘICE, LIBŘICE - HRANICE OKRESU RK

název akce

SO 101.3 KOMUNIKACE - ČERNILOV - LIBŘICE

stavební objekt

Královéhradecký kraj Pivovarské náměstí 1245 500 03 Hradec Králové objednatel		spolupráce
SLATINA, ČERNILOV, LIBŘICE místo stavby		KRÁLOVÉHRADECKÝ kraj

DOPRAVNĚ INŽENÝRSKÁ KANCELÁŘ
Bozděchova 1668, 500 02 Hradec Králové
tel : 495 219 036, 495 212 647, fax : 495 221 677
e-mail : dik@dik - hk.cz, http : www.dik-hk.cz

PODÉLNÝ PROFIL - ČÁST 3

výkres

1:1000/100 měřítko

DSP, PDPS stupeň

ING. M. BURIANEC kontrolovал		ING. P. KUBEŠ hlavní inženýr projektu	A087/13 číslo zakázky	C.3.2.3
BC. L. NOVOTNÝ zodpovědný projektant		vedoucí projektant	01/2014 datum	číslo přílohy