
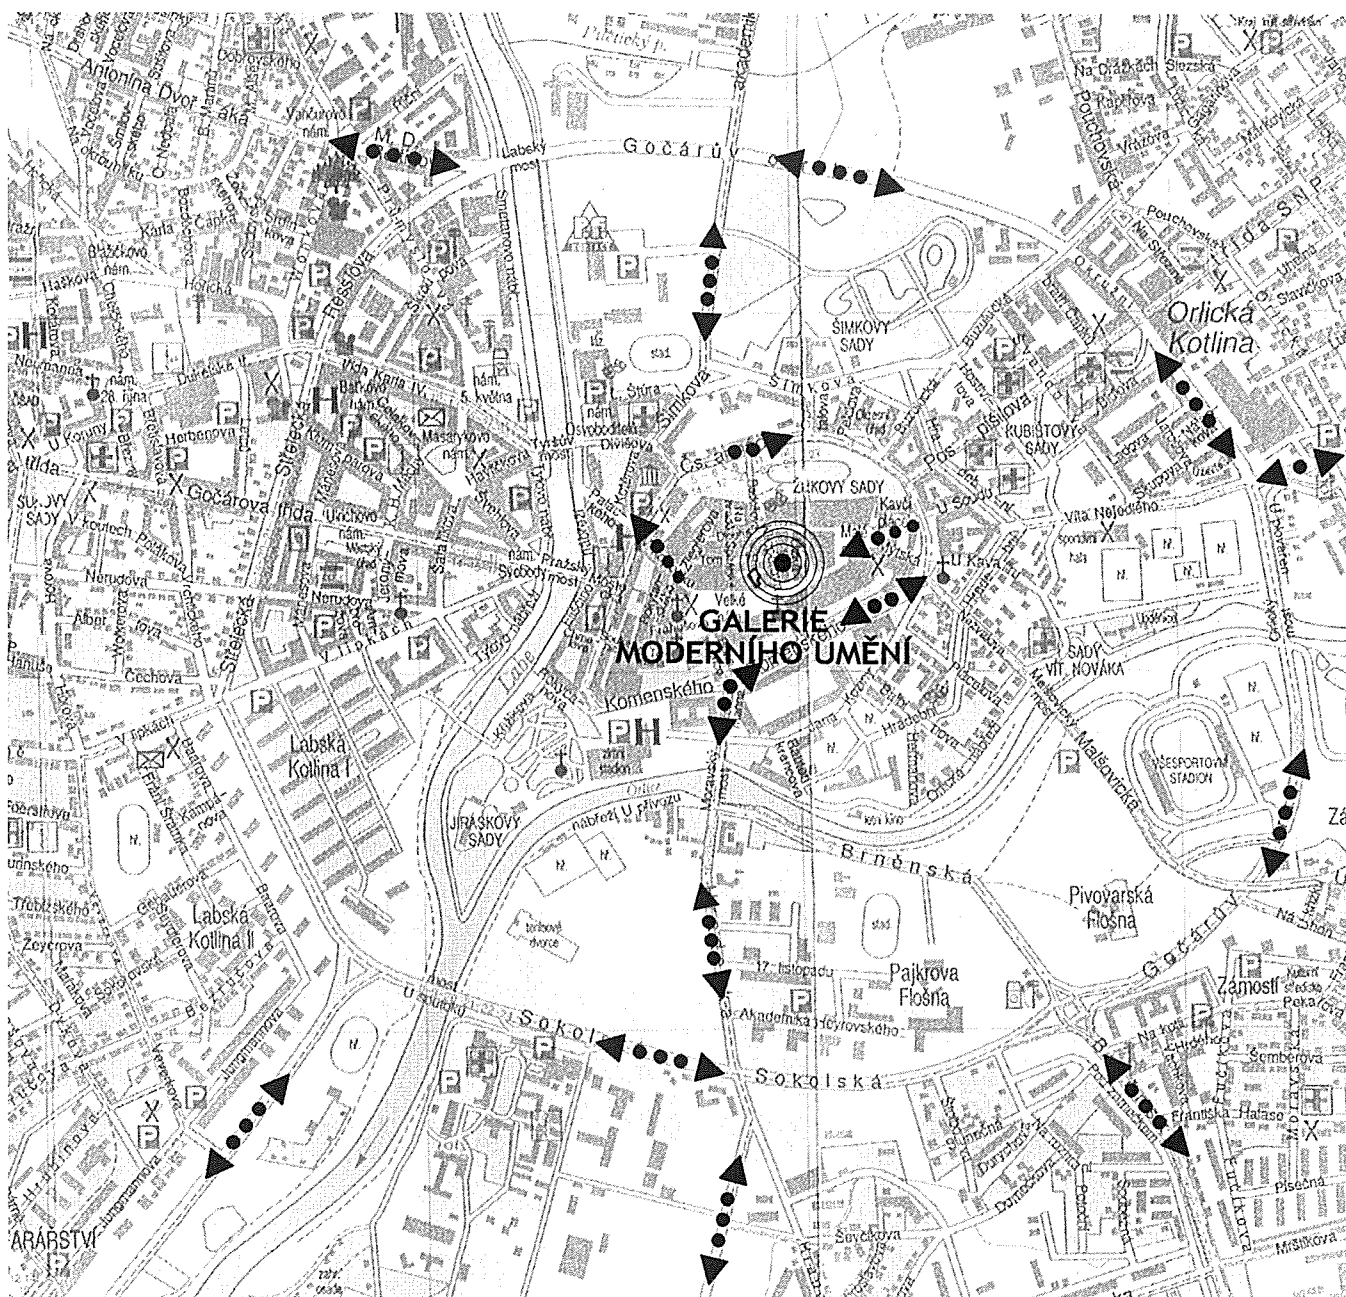


DOPRAVNÍ TRASY HK A OKOLÍ

M 1:15000

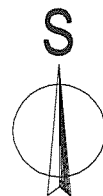

PROJEKTOVÁ DOKUMENTACE PRO PROVÁDĚNÍ STAVBY

±0,000 = 245,354 mn.m. s.Bpv (podlaha foyer 1.NP)

Tento výkres je duševním majetkem zpracovatele. Použití může být jen se souhlasem nebo podle příkazů daných touto firmou. Zneužití bude stíháno soudně.

| NAVRHL | VYPRACOVAL | ARCHITEKT | VEDOUČÍ |
|---|--------------------|-----------|--------------------|
| ing.Bohuslav ŘIČAŘ | ing.Bohuslav ŘIČAŘ | | ing.Bohuslav ŘIČAŘ |
| MÍSTO STAVBY Velké náměstí č.p.139–140, 500 03 Hradec Králové | | | |
| INVESTOR Královéhradecký kraj, Pivovarské náměstí 1245, 500 03 Hradec Králové | | | |
| STAVBA GALERIE MODERNÍHO UMĚNÍ-MZMĚNA VYUŽITÍ BYTŮ NA KANCELÁŘE II. - DROBNÉ ODCHYLKY OPROTI PŮVODNÍ SCHVÁLENÉ PD ZPRACOVANÉ V 04/2014 | | | |
| OBJEKT ZMĚNA VYUŽITÍ BYTŮ NA KANCELÁŘE-DROBNÉ ODCHYLKY | | | |
| OBSAH VÝKRESU | | | |
| DOPRAVNÍ TRASY HK A OKOLÍ - NAVRŽENÝ STAV | | | |
| PLANNING ART S.R.O. PROJEKČNÍ A INŽENÝRSKÁ ČINNOST V INVESTIČNÍ VÝSTAVBĚ kancelář: Jana Kozlíný č.p. 580/2, 500 03 HRADEC KRÁLOVÉ 3 tel.: +420491110536, 534; mail: info@planning-art.cz | | | |
| STUPEŇ DPS | | | |
| DAT. 12/2015 | | | |
| ZAK.ČÍSLO: 17/2015 | | | |
| MĚŘÍTKO: 1 : 15000 | | | |
| ČÍSLO VÝKRESU: | | | |
| 1715-SIT.04-RIC | | | |