


ELEKTROMĚROVÝ ROZVADĚČ RE1

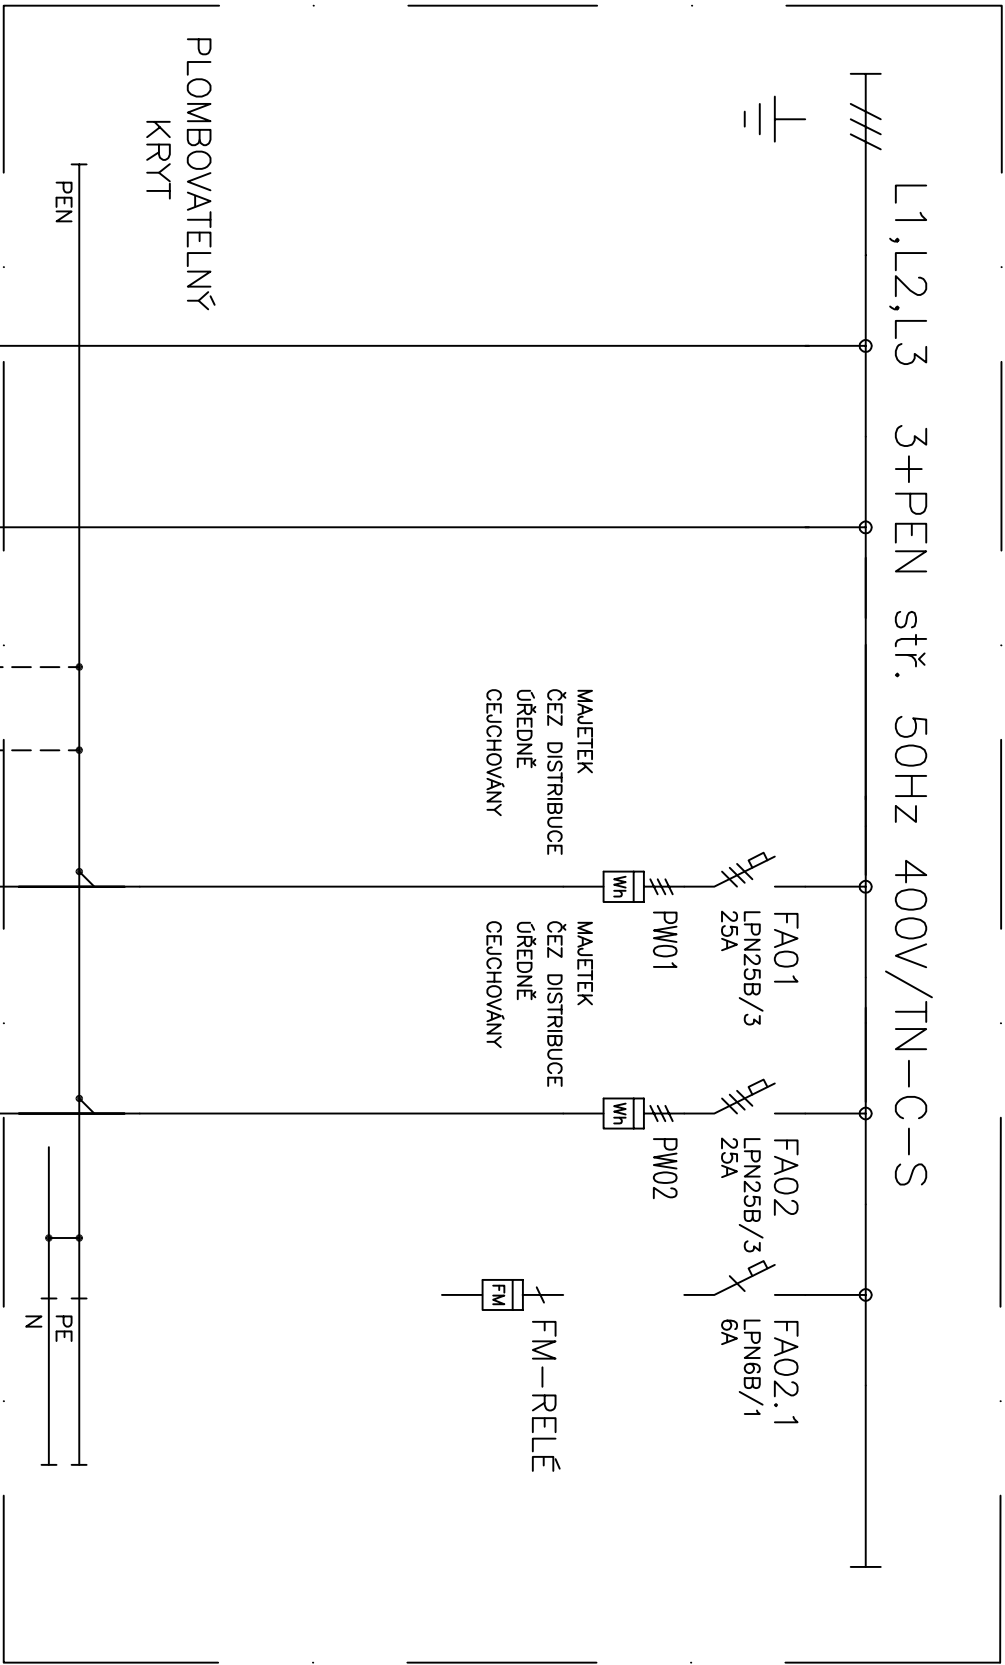

PROTIPOŽÁRNÍ ÚPRAVA 30 MINUT
TYP PROVEDENÍ: ELEKTROMĚROVÝ ROZVADĚČ PRO DVA

TŘÍFÁZOVÉ ELEKTROMĚRY
1x JEDNOSAZBOVÝ, 1xDVOUSAZBOVÝ,
OBA PRO PŘÍMÉ MĚŘENÍ


KRYTÍ: IP 30/20
ROZMĚRY: ŠÍŘKA MAX.600mm

PROVEDENÍ: OSAZENÝ DO STÁVAJÍCÍ UPRAVENÉ NIKY
OCELOPLECHOVÝ, ZAPUŠTĚNNÝ

PŘÍVOD: VRCHEM
VÝVODY: VRCHEM
ÚPRAVA POŽÁRNÍ ODOLNOST MIN.30MIN.

ELEKTRICKÁ SÍŤ: 3+PEN STR. 50Hz,400V/TN-C
3+NPE STR. 50Hz,400V/TN-S

OCHRANA PŘED NDN: ZÁKLADNÍ SAMOČINNÝM ODPOJENÍM PORUCHY OD ZDROJE
ZVÝŠENÁ POSPOJOVÁNÍM A PROUDOVÝMI CHRÁNIČI

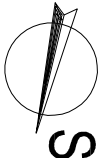

Tento výkres je duševním majetkem zpracovatele.
Použit může být jen se souhlasem nebo podle příkazů daných touto firmou.
Zneužití bude stíháno soudně.

NAVŘEL	VYPRACOVAL	ARCHITEKT	VEDOUČÍ	PLANN	ING	RT S.R.O.
Ing.Pavel ŠANDERA	Ing.Pavel ŠANDERA		ing.Bohuslav ŘÍČAŘ	PROJEKČNÍ A INŽENÝRSKÁ ČINNOST V INVESTIČNÍ VÝSTAVBĚ		Kanadské : Jana Kozubný č.p. 560/2, 500 03 HRADEC KRÁLOVÉ 3 tel.: +420491110536, 5347; mail: info@planning-art.cz
MÍSTO STAVBY	Velké náměstí č.p.139-140, 500 03 Hradec Králové			INVESTOR	Královéhradecký kraj, Pivovarské náměstí 1245, 500 03 Hradec Králové	
STAVBA	GALERIE MODERNÍHO UMĚNÍMU-ZMĚNA VYUŽITÍ BYTŮ NA KANCELÁŘE			STUPEŇ	DPS	
II. - DROBNÉ ODCHYLKY OPROT PŮVODNÍ SCHVÁLENÉ PD ZPRACOVANÉ V 04/2014				DAT.	12/2015	
OBJEKT ZMĚNA VYUŽITÍ BYTŮ NA KANCELÁŘE-DROBNÉ ODCHYLKY				ZK.ČÍSLO:	17/2015	
				MĚŘÍTKO:	1 : 50	
OBSAH VÝKRESU				ČÍSLO VÝKRESU:		
ELEKTROMĚROVÝ ROZVADĚČ RE1						1715-EL.05-SAN