



LEGENDA EPS

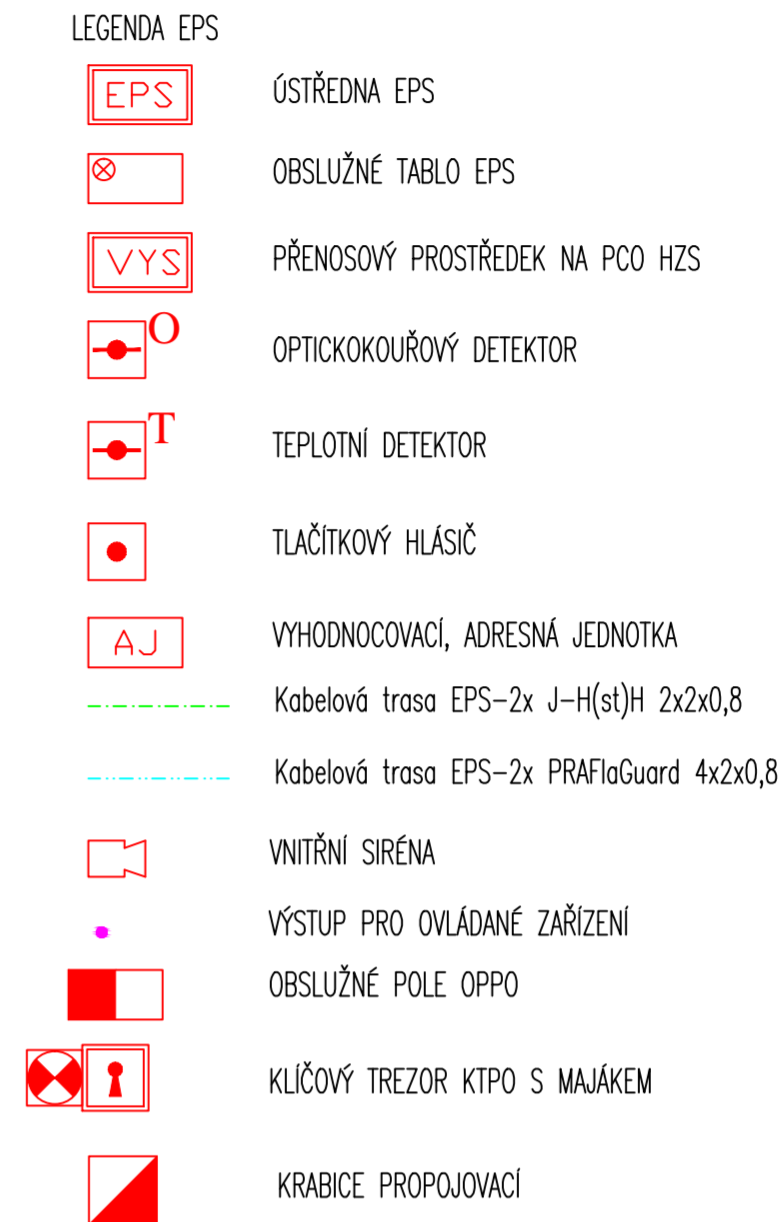

ZPRACOVATEL ČÁSTI SLABOPROUD - EPS:		Datum:	2/2014
 ASTOR KOMPLEX s.r.o. V Mlejanku 611 500 11 Hradec Králové CZECH REPUBLIC e-mail: hk@astorkomplex.cz		Číslo zakázky:	PRO 0067
		Vypracoval:	Richard Chýlek
		Kontroloval:	Richard Chýlek

[illegible]

Tento výkres je duševním majetkem fy. PLANNING ART s.r.o. a ostatních subdodavatelských firem. Použit může být jen se souhlasem nebo podle pokynů těchto firem. Zneužití bude stíháno soudně.

Zpracovávat dle PLANNING 		Hlavní projektant Ing.B.ŘIČAŘ	Odpovědný projektant Ing.M.STEHO	Kreslí Ing.B.ŘIČAŘ	Kontroloval
PROJEKČNÍ A INŽENYRNÍ ČINNOST V INVESTIČNÍ VÝSTAVBĚ Kancelář Jana Kozmína č. 560/2, 500 03 HRADEC KRÁLOVÉ 3 tel.: +42041110038, 534 mail: info@janakozmina.cz		Zakázka číslo kooperanta	Číslo výkresu kooperanta		
Stavba GALERIE MODERNÍHO UMĚNÍ HRADEC KRÁLOVÉ - ZMĚNA VYUŽITÍ BYTŮ			Měřítko 1:150	Revize výkresu	Datum revize xxx/201x
Objekt (SO), provozní soubor (PS) 100-ZMĚNA VYUŽITÍ BYTŮ NA KANCELÁŘE	Dílčí členění Elektrická požární signalizace (EPS)		Stupně dokumentace PROJEKTOVÁ DOKUMENTACE KE STAVEBNÍMU ŘÍZENÍ		
Dř/profese D.1.4.h Zařízení slaboproudé elektrotechniky	Číslo zakázky 02/2014		Datum 03/2014	Počet formátů 6xA4	
Název výkresu 3.NADZEMNÍ PODLAŽÍ NAVHRHOVANY STAV	Profese	Objekt	Číslo výkresu	Revize	
		SA	01	D.1.4.h.4.r	