2. NADZEMNÍ PODLAŽÍ

M 1:50

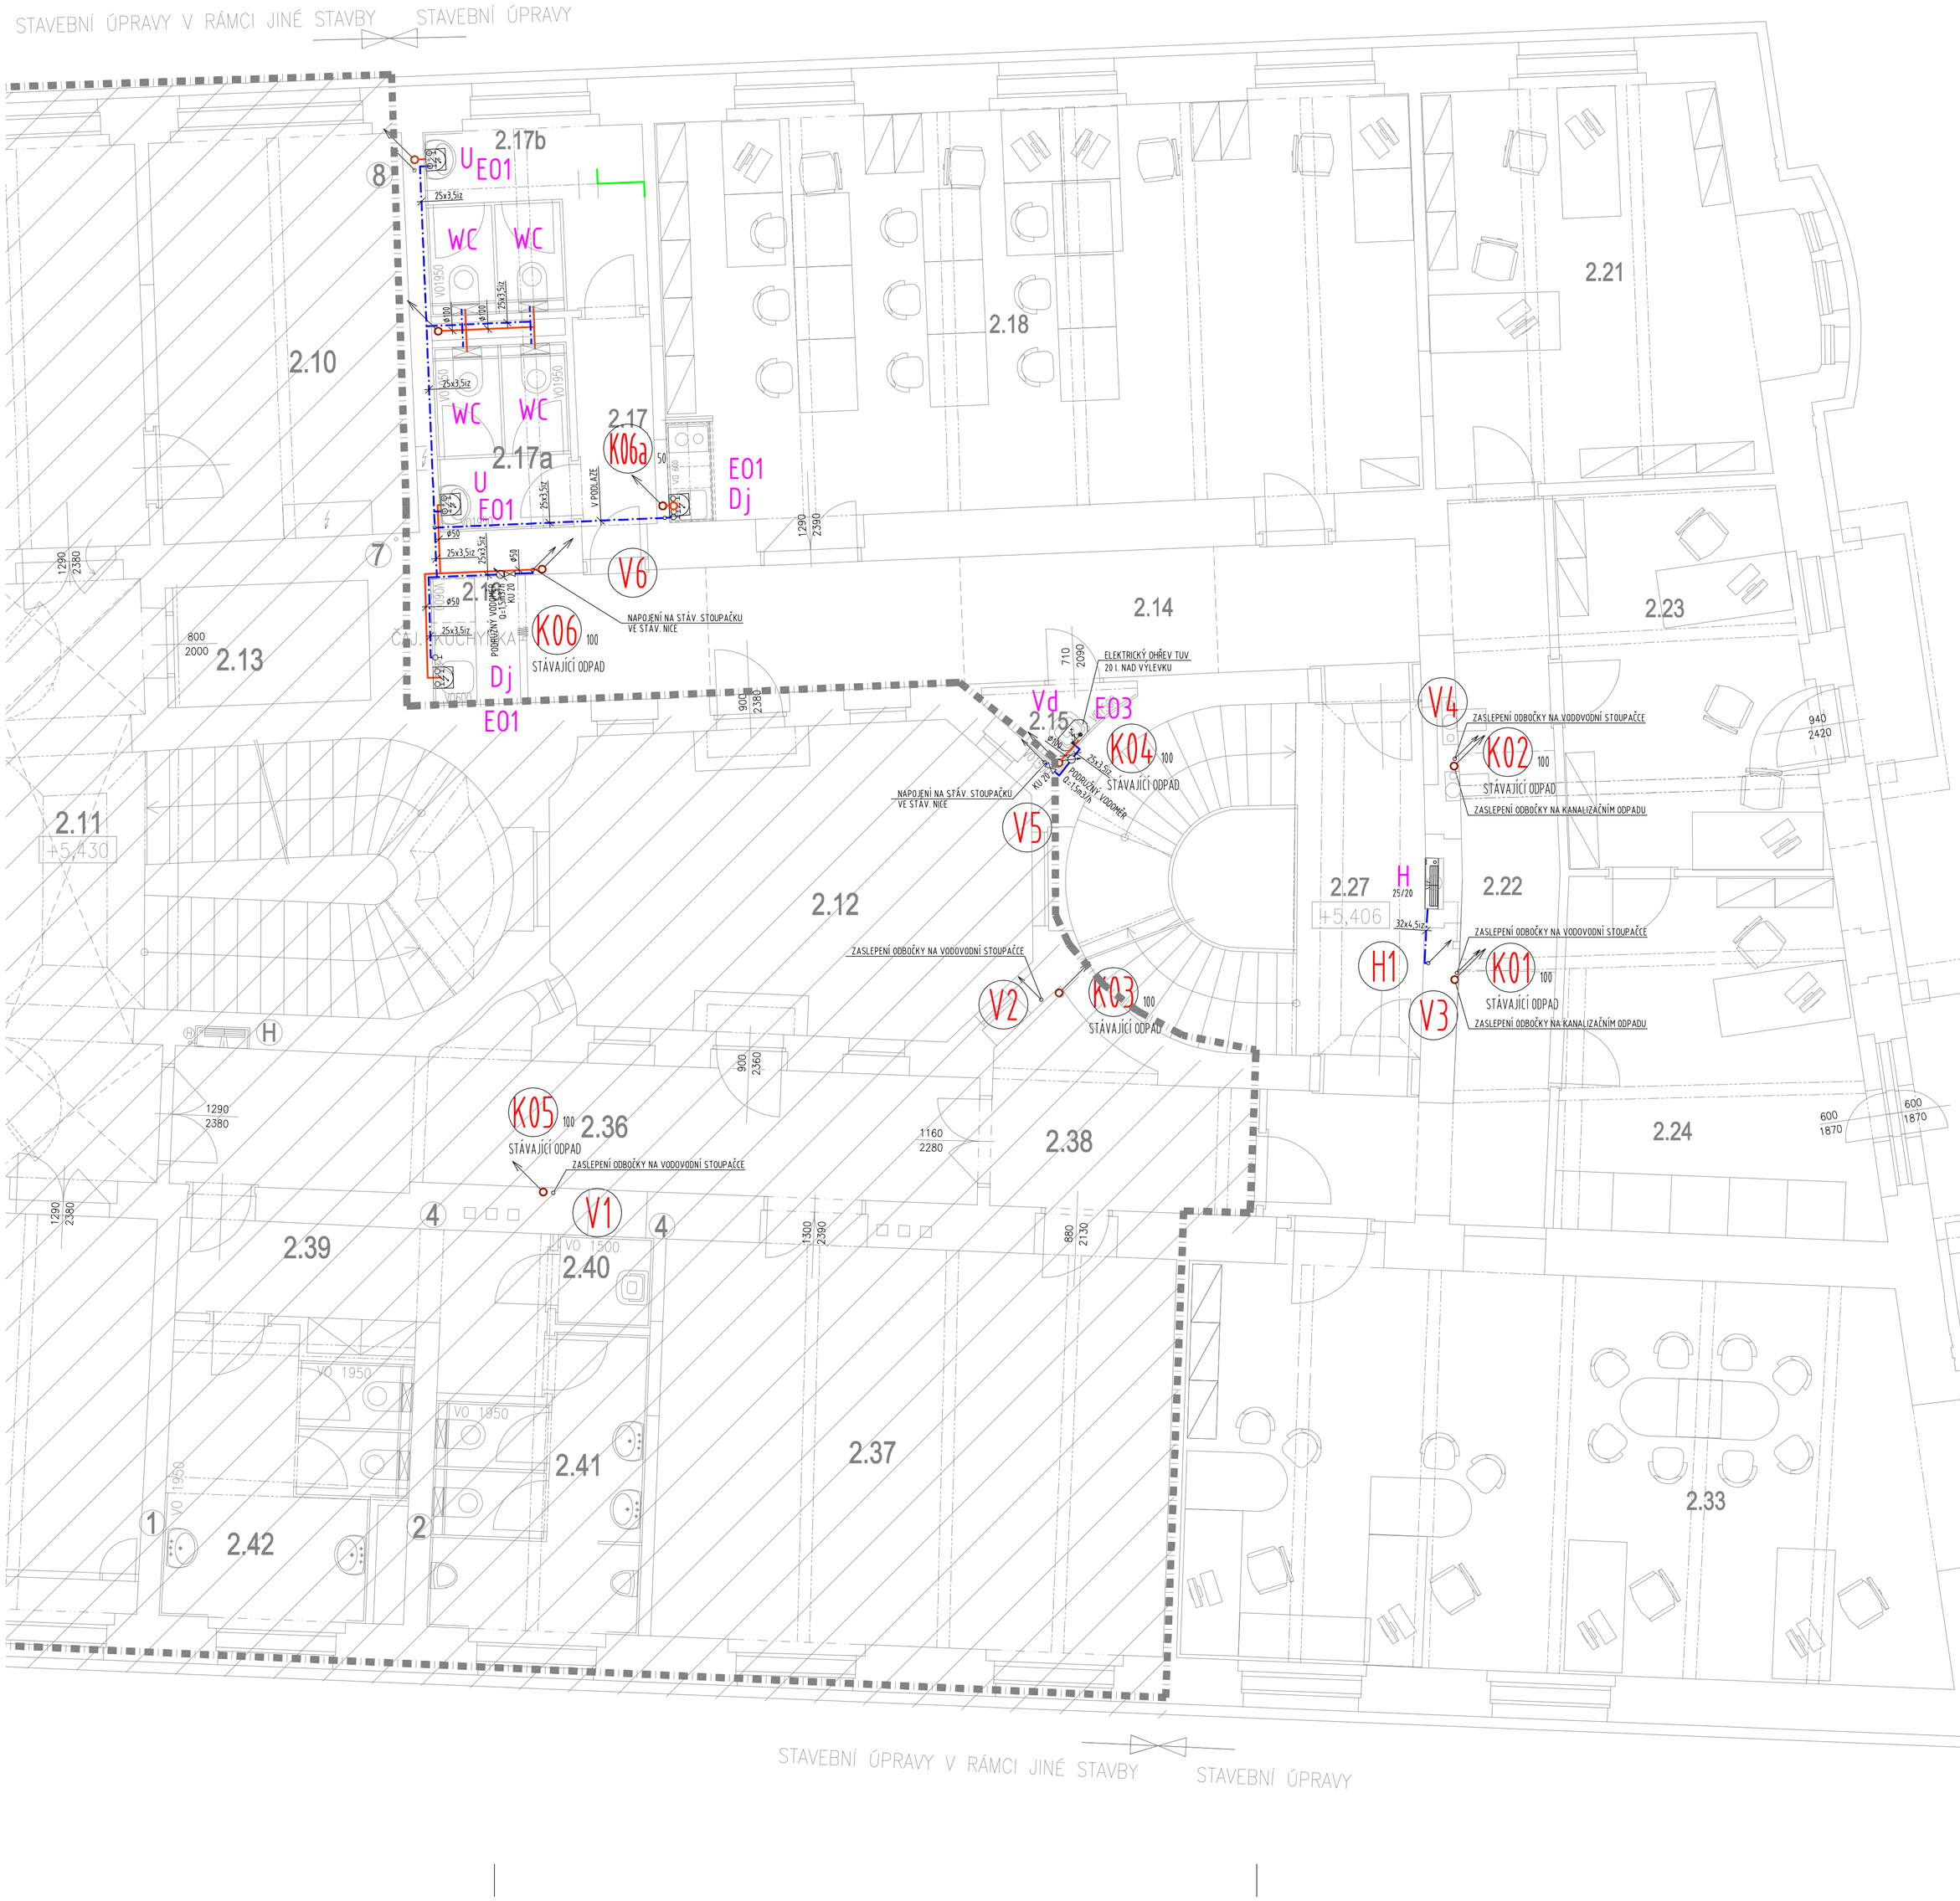

LEGENDA:

- K01 – STÁVAJÍCÍ ODPAD KANALIZACE SPLAŠKOVÉ – POTRUBÍ HT
- – PŘÍPOJOVACÍ POTRUBÍ OD ZAŘIZOVACÍCH PŘEDMĚTŮ – PP HT
- – ODVOD KONDENZÁTU – POTRUBÍ PPR
- – KANALIZACE SPLAŠKOVÁ ZAVĚŠENÁ
- – STÁVAJÍCÍ KANALIZACE ZAVĚŠENÁ – POTRUBÍ LITINA, PVC KG
- STUDENÁ VODA POTRUBÍ PPR EKOPLASTIK
- TEPLÁ UŽITKOVÁ VODA POTRUBÍ PPR EKOPLASTIK
- STÁVAJÍCÍ VODOVODNÍ PŘÍPOJKA
- STÁVAJÍCÍ STUDENÁ VODA

LEGENDA ZAŘIZOVACÍCH PŘEDMĚTŮ :

WC KLOZET ZÁVĚSNÝ DITURVITOVÝ, KLOZETOVÉ SEDÁTKO BÍLÉ
INSTALAČNÍ MODUL GEBERIT S DVOJITÝM ČELNÍM SPLACHOVÁNÍM

U UMYVADLO DITURVITOVÉ (š. 55 cm) S POLOSLOUPEM
UMYVADLOVÁ ZÁPACHOVÁ UZÁVĚRKA
UMYVADLOVÁ STOJÁNKOVÁ PÁKOVÁ BATERIE
2x ROHOVÝ UZÁVĚR 1/2"

WCi KLOZET DITURVITOVÝ PRO INVALIDY, KLOZETOVÉ SEDÁTKO BÍLÉ
1x ROHOVÝ UZÁVĚR 1/2"
MADLA

Ui UMYVADLO DITURVITOVÉ PRO INVALIDY
UMYVADLOVÁ ZÁPACHOVÁ UZÁVĚRKA
UMYVADLOVÁ STOJÁNKOVÁ PÁKOVÁ BATERIE PRO INVALIDY
2x ROHOVÝ UZÁVĚR 1/2"

Vd VÝLEVKA DITURVITOVÁ SE SPLACHOVACÍ NÁDRŽKOU
NÁSTĚNNÁ PÁKOVÁ BATERIE S PRODLOUŽENOU VÝUSTÍ

Dj DŘEZ JE SOUČÁSTÍ KUCHYŇSKÉ LINKY VČ. ZÁPACHOVÉ UZÁVĚRKY
PŘÍVOD KANALIZACE BUDE ZASLEPEN A PŘÍVOD VODY BUDE
ZAKONČEN 2x ROHOVÝM UZÁVĚREM 1/2"

EO1 ELEKTRICKÝ OHŘÍVAČ TUV O OBJEMU 10 l. POD UMYVADLO
BEZPEČNOSTNÍ SOUPRAVA

EO2 ELEKTRICKÝ OHŘÍVAČ TUV O OBJEMU 10 l. NAD UMYVADLO
BEZPEČNOSTNÍ SOUPRAVA

EO3 ELEKTRICKÝ OHŘÍVAČ TUV O OBJEMU 20 l.
BEZPEČNOSTNÍ SOUPRAVA

H NÁSTĚNNÝ HYDRANTOVÝ SYSTÉM DO VÝKLENKU DO ZDI
S TVAROVÉ STÁLOU HADICÍ
D 25/ 20

PŘESNÉ TYPY ZAŘIZOVACÍCH PŘEDMĚTŮ BUDOU URČENY
DOHODOU INVESTORA S DODAVATELEM

POTRUBÍ PPR EKOPLASTIK

20x2,8 (tl. tep izolace pro TUV a CIRK – např. MIRELON 32 mm, STV – MIRELON 9 mm)
25x3,5 (tl. tep izolace pro TUV a CIRK – např. MIRELON 32 mm, STV – MIRELON 9 mm)
32x4,5 (tl. tep izolace pro TUV a CIRK – např. ROCKWOOL PIPO ALS 40 mm, STV – MIRELON 9 mm)

ARMATURY

KU – KULOVÝ UZÁVĚR
ZK – ZPĚTNÁ KLAPKA

POZNÁMKA:

VZHLEDEM K CHARAKTERU REKONSTRUKČÍCH PRACÍ, SE MOHOU VYSKYTNOUT ODLIŠNOSTI V PROJEKTOVÉ DOKUMENTACI. VZNIKLOU SITUACI JE TŘEBA ŘEŠIT NA MÍSTĚ PŘI MONTÁŽI, ZA ÚČASTI PROJEKTANTA ZTI PŘÍPADNĚ OSTATNÍCH PROFESÍ.

VPK Maurer s.r.o.
Na Ohradě 244/4b
500 03 Hradec Králové
IČO: 28766113, DIČ: CZ28766113
tel.: 491 619 050, mob.: 603 572 242
mail: vpkmaurer@seznam.cz

Tento výkres je duševním majetkem zpracovatele, nesmí být jakýmkoliv způsobem použit bez jeho souhlasu a předán dalším fyzickým nebo právnickým osobám. Porušení autorských práv bude soudně vymáháno.

NAVRHL	VYPRACOVAL	ARCHITEKT	VEDOUCÍ
Ing.Jan Maurer	Michal Sládek		Ing.Bohuslav ŘÍČAŘ

PLANN ING ART s.r.o.
PROJEKČNÍ A INŽENÝRSKÁ ČINNOST V INVESTIČNÍ VÝSTAVBĚ
kancelář: Jana Koziny č.p. 580/2, 500 03 HRADEC KRÁLOVÉ 3
tel.: +420491110036, 834; mail: info@planning-art.cz

MÍSTO STAVBY	Velké náměstí č.p.139–140, 500 03 Hradec Králové
INVESTOR	Královéhradecký kraj, Pivovarské náměstí 1245, 500 03 Hradec Králové
STAVBA	GALERIE MODERNÍHO UMĚNÍMU–ZMĚNA VYUŽITÍ BYTŮ NA KANCELÁŘE II. – DROBNÉ ODCHYLKY OPROTI PŮVODNÍ SCHVÁLENÉ PD ZPRACOVANÉ V 04/2014
OBJEKT	ZMĚNA VYUŽITÍ BYTŮ NA KANCELÁŘE–DROBNÉ ODCHYLKY
OBSAH VÝKRESU	2. NADZEMNÍ PODLAŽÍ
STUPEŇ	DPS
DAT.	12/2015
ZAK.ČÍSLO:	17/2015
MĚŘÍTKO:	1 : 50
ČÍSLO VÝKRESU:	1715–ZT.05–MAU