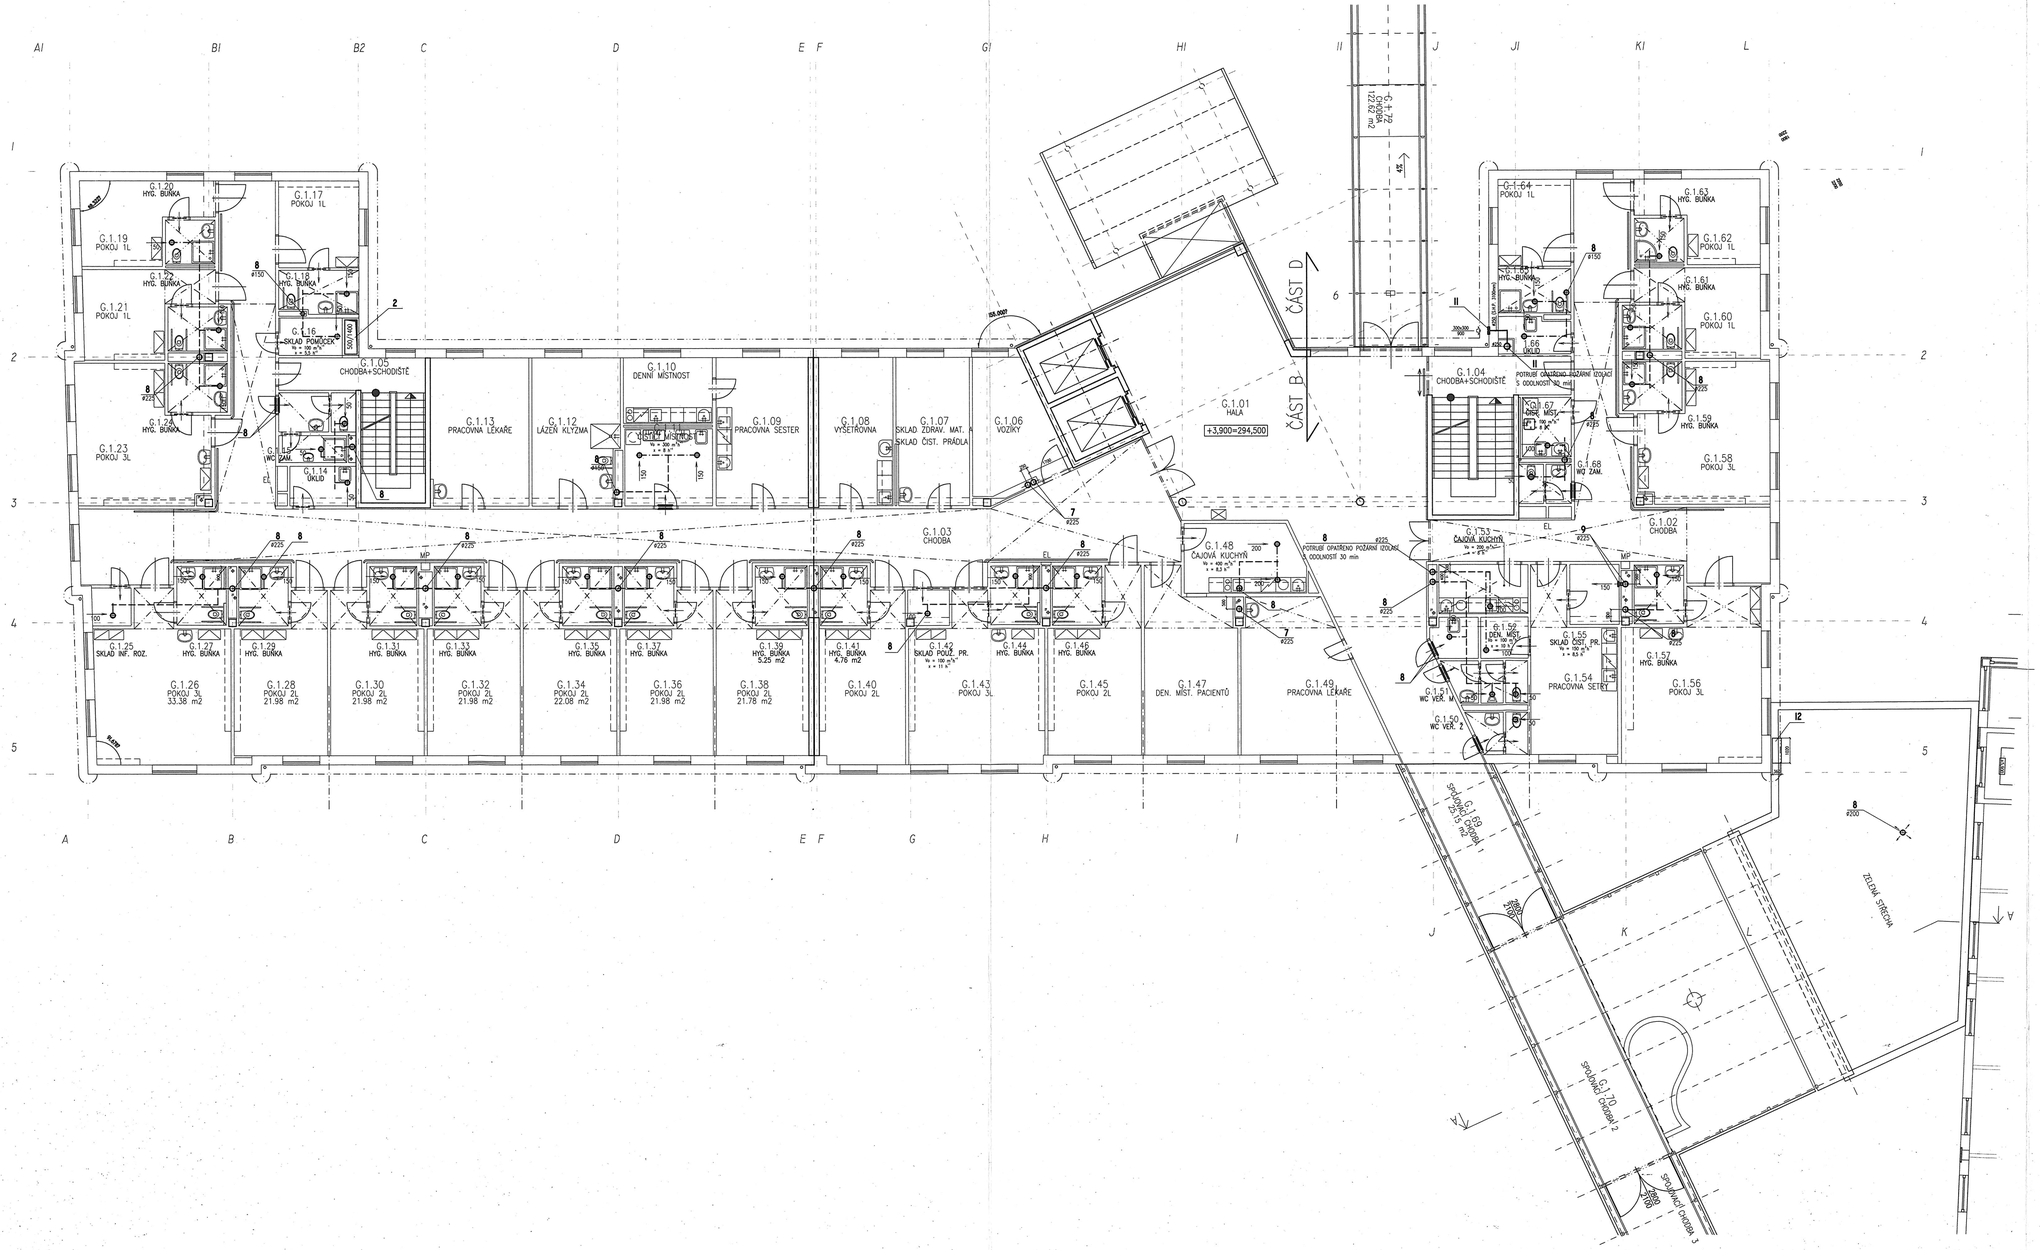

POZNÁMKA VIZ. VÝKRES VZD 2

-- -11- 1999

NEMOCNICE JIČÍN

STAVEBNÍK: ON JIČÍN	OBJEDNATEL: BAK, TRUTNOV
HELIKA, ® AKCIOVÁ SPOLEČNOST PROJEKTOVÁ, INŽENÝRSKÁ A DODAVATELSKÁ BERANOVÝCH 65, P.O.BOX 4, 199 00 PRAHA 9 LETŇANY IČO 60194294 TEL.:858 76 76 FAX: (02)859 05 73	KASTT spol. s r.o. PROJEKTY, KOMPLETACE A SERVIS TEPELNÝCH, VZDUCHOTECHNICKÝCH A KLIMATIZAČNÍCH ZAŘÍZENÍ Office: Jižní 870, 500 03 Hradec Králové Tel.: (049) 541 05 05, 541 05 08 Fax.: (049) 541 05 44 ČÍSLO ZAKÁZKY: 005/3/990
HLAVNÍ INŽENÝR PROJEKTU: ing. Jiří Vaslát	ZODPOVĚDNÝ PROJEKTANT: ing. Jaromír Klazar
HLAVNÍ ARCHITEKT PROJEKTU: ing. arch. Vasil Sobota	VYPRACOVAL: ing. Lenka Hušková
KONTROLOVAL	
STAVBA: OKRESNÍ NEMOCNICE JIČÍN Pavilon operačních oborů – Část B	ČÍSLO ZAKÁZKY: 6003/01-500
OBJEKT: SO 27, SO 28, SO 29	DATUM DOKONČENÍ: 07. 1999
ČÍSLO KOPIE	
DÍL: Vzduchotechnika 2.etapa	STUPEŇ DOKUMENTACE: projekt ke stavebnímu řízení
NÁZEV PŘÍLOHY: Půdorys 1.patro	MĚŘÍTKO: 1 : 100
POČET FORMÁTŮ: 10 X A4	ČÍSLO PŘÍLOHY: VZD 4