


# **OCELOVÉ ZÁBRADELNÍ SVODIDLO S VODOROVNOU VÝPLNÍ ÚROVEŇ ZADRŽENÍ H2**

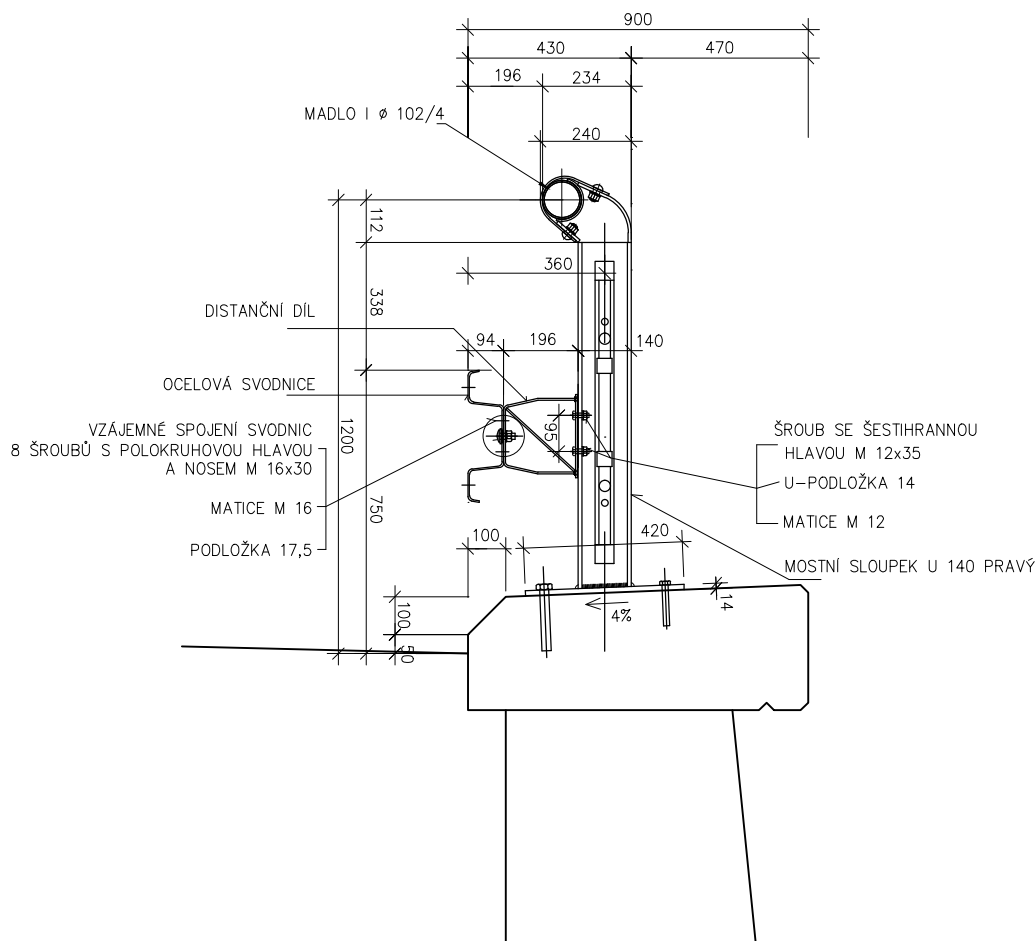

## **POZNÁMKY:**

KONSTRUKČNÍ DÍLY SVODIDEL SE U RŮZNÝCH VÝROBCŮ LIŠÍ !  
OSAZENÍ SVODIDLA PROVÉST DLE PLATNÝCH TP VÝROBCE SVODIDLA !

Zodp. projektant Ing. S. Janák	Vypracoval Bc. P. Syrovátka	Č. zakázky 047/13-3	<b>DiK</b> <b>Janák, s.r.o.</b> Dopravně inženýrská kancelář Revoluční 207 TRUTNOV
Místo Horní Malá Úpa	Kraj Královéhradecký	Datum 03.2014	
Investor Královéhradecký kraj, Pivovarské nám. 1245, Hradec Králové			
<b>SILNICE II/252 MALÁ ÚPA REKONSTRUKCE ZDÍ A001 - A001</b> <b>"NAD SEIDLOVÝM DOLEM"</b> <b>SO.201 REKONSTRUKCE ZDI</b>			Měřítko 1:20
			<b>C.2.7</b>
<b>ZÁBRADELNÍ SVODIDLO</b>			