



<i>Zodp. projektant</i> Ing. S. Janák	<i>Vypracoval</i> Bc. P. Syrovátka	<i>Č. zakázky</i> 047/13-3	<i>DiK</i> Janák, s.r.o. Dopravně inženýrská kancelář Revoluční 207 TRUTNOV
<i>Místo</i> Horní Malá Úpa	<i>Kraj</i> Královéhradecký	<i>Datum</i> 03.2014	
<i>Investor</i> Královéhradecký kraj, Pivovarské nám. 1245, Hradec Králové		<i>Stupeň</i> DSP a PDPS	
SILNICE II/252 MALÁ ÚPA REKONSTRUKCE ZDÍ A001 - A001 "NAD SEIDLOVÝM DOLEM" SO.101 REKONSTRUKCE VOZOVKY			<i>Měřítko</i> 1:100
PŘÍČNÉ ŘEZY			C.1.4


P1

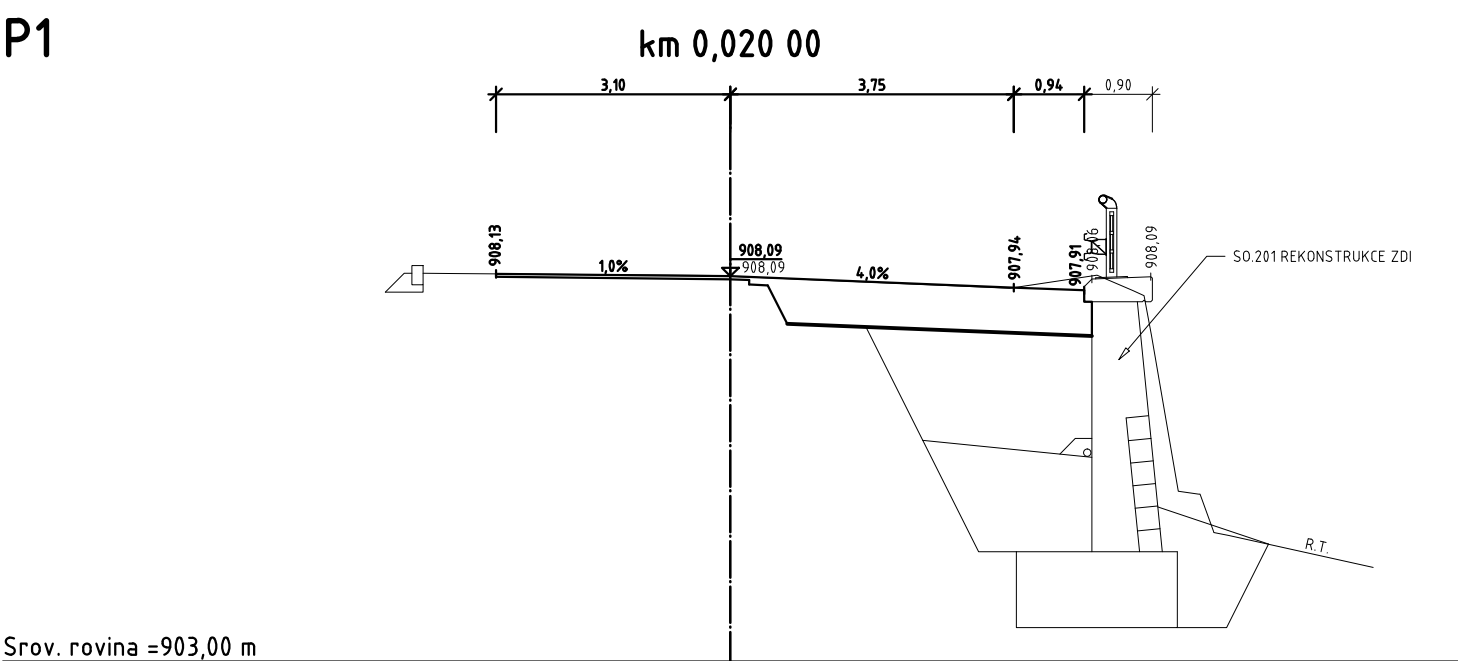


P2

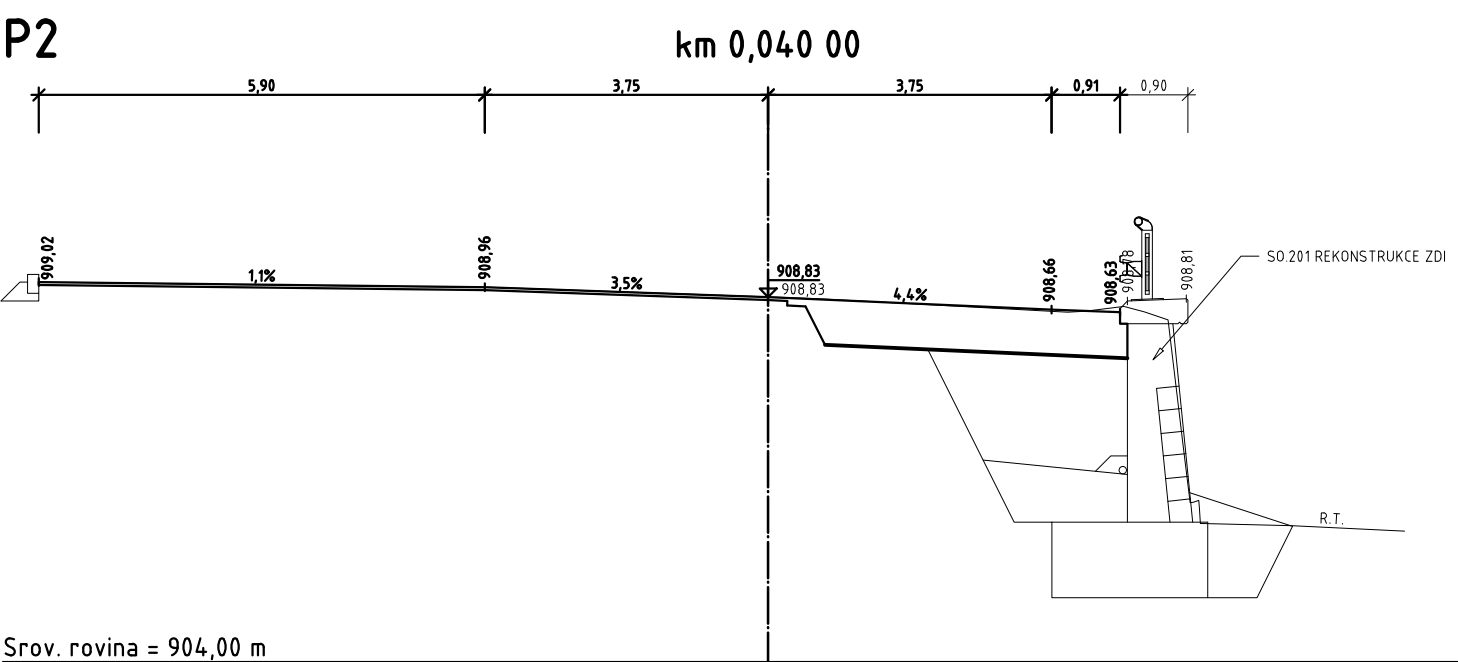


P3

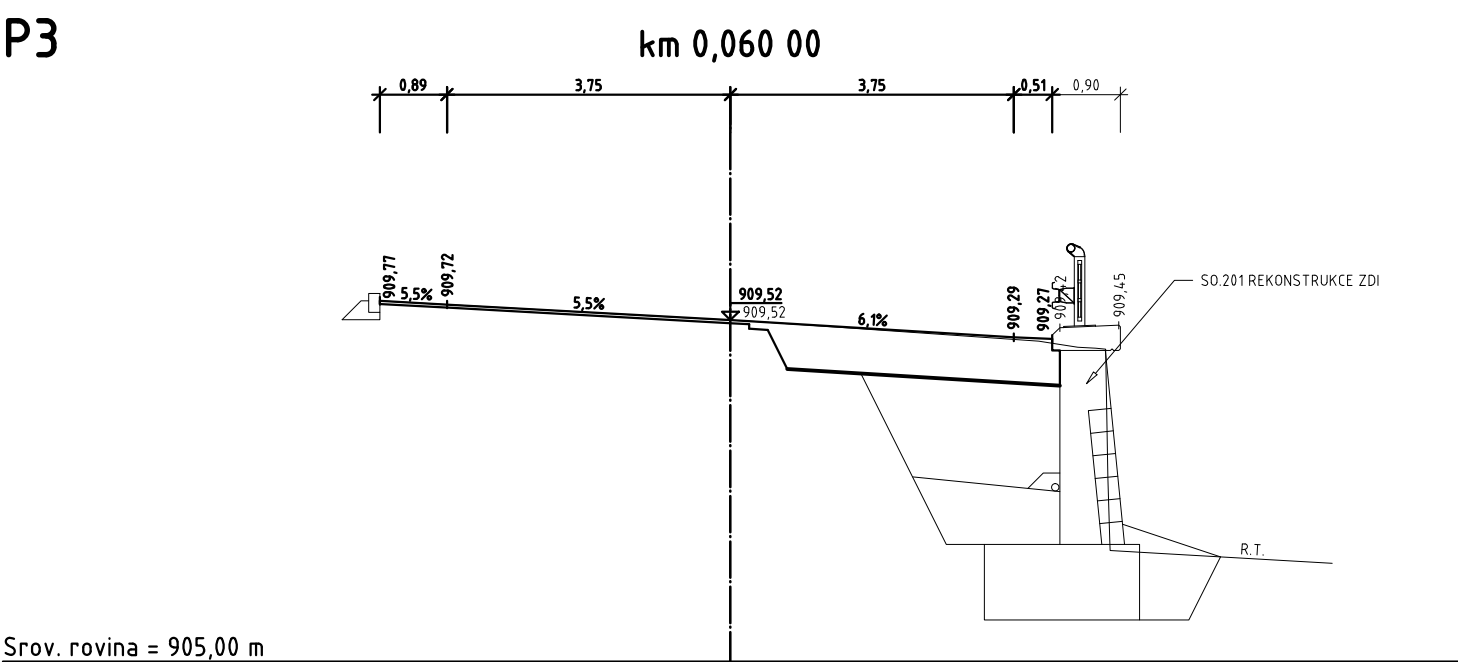

P4

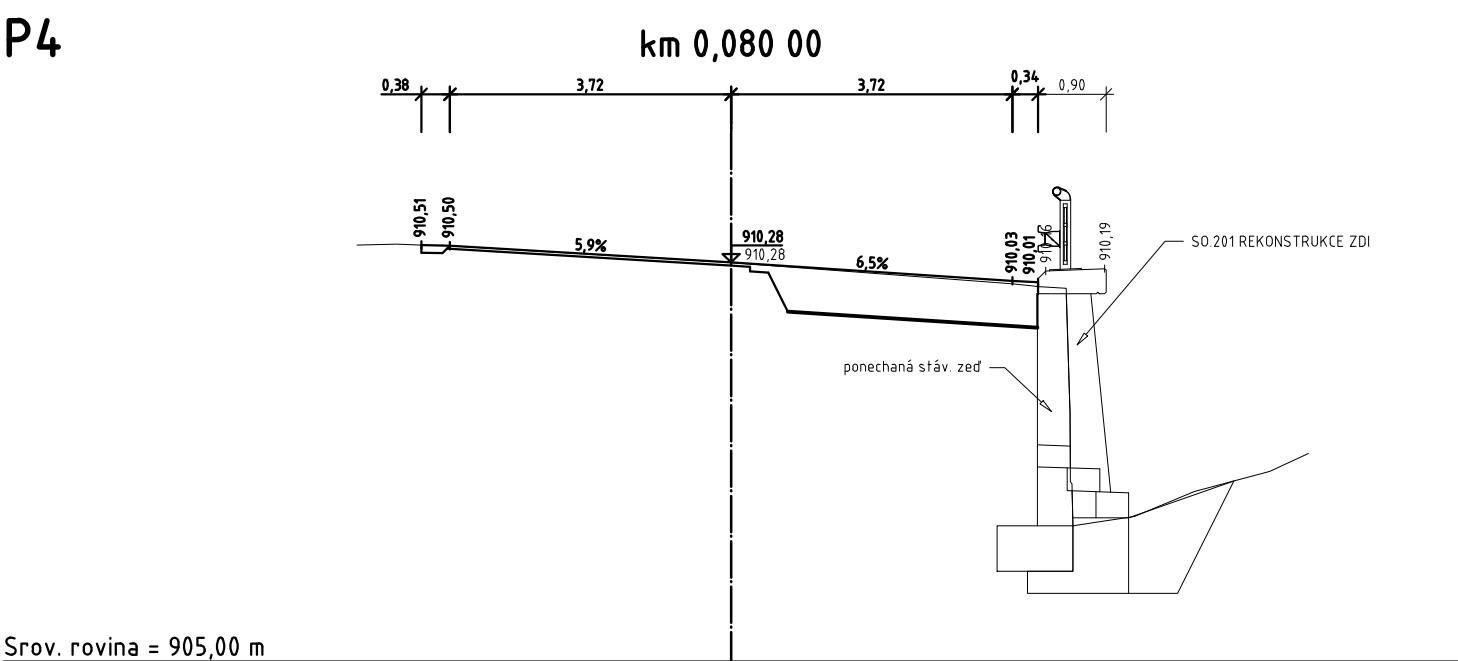

P5

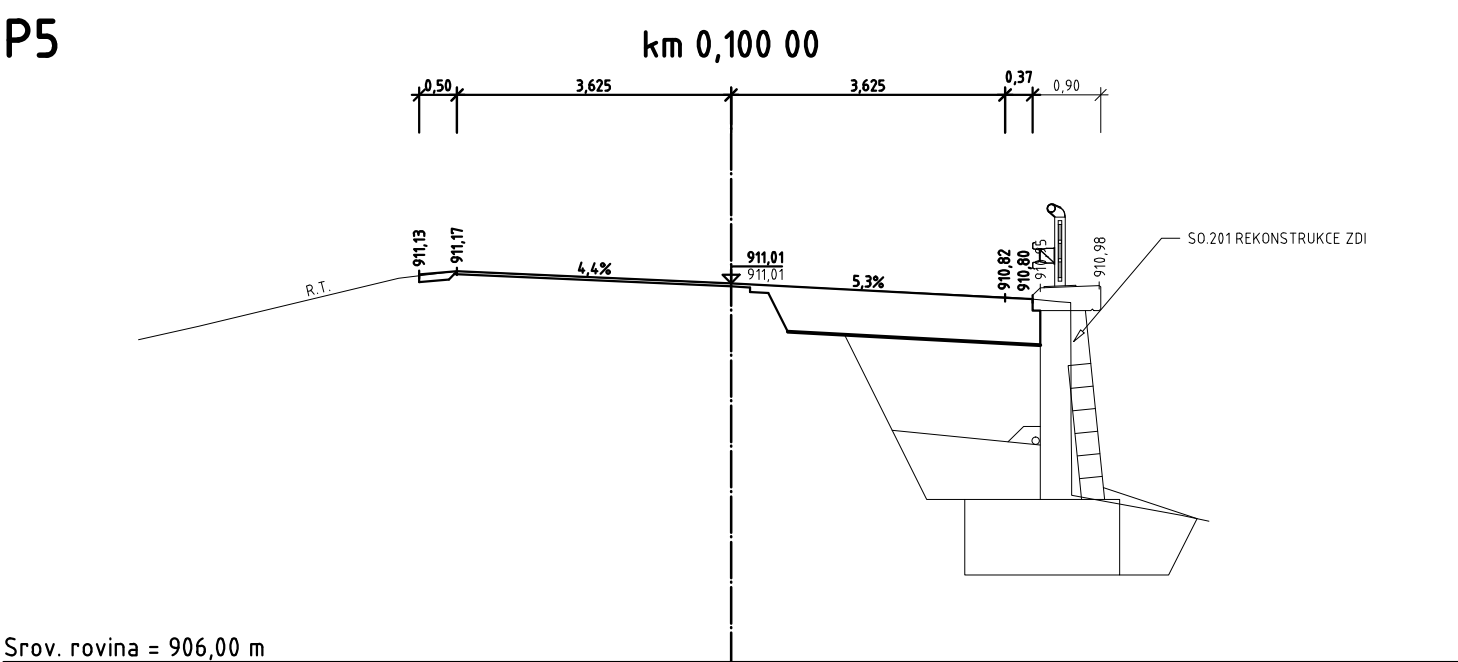

P6

