



OCELOVÉ SVODIDLO, ÚROVEŇ ZADRŽENÍ N2 VÝŠKOVÝ NÁBĚH DLOUHÝ


CELKOVÉ USPOŘÁDÁNÍ, M=1:100

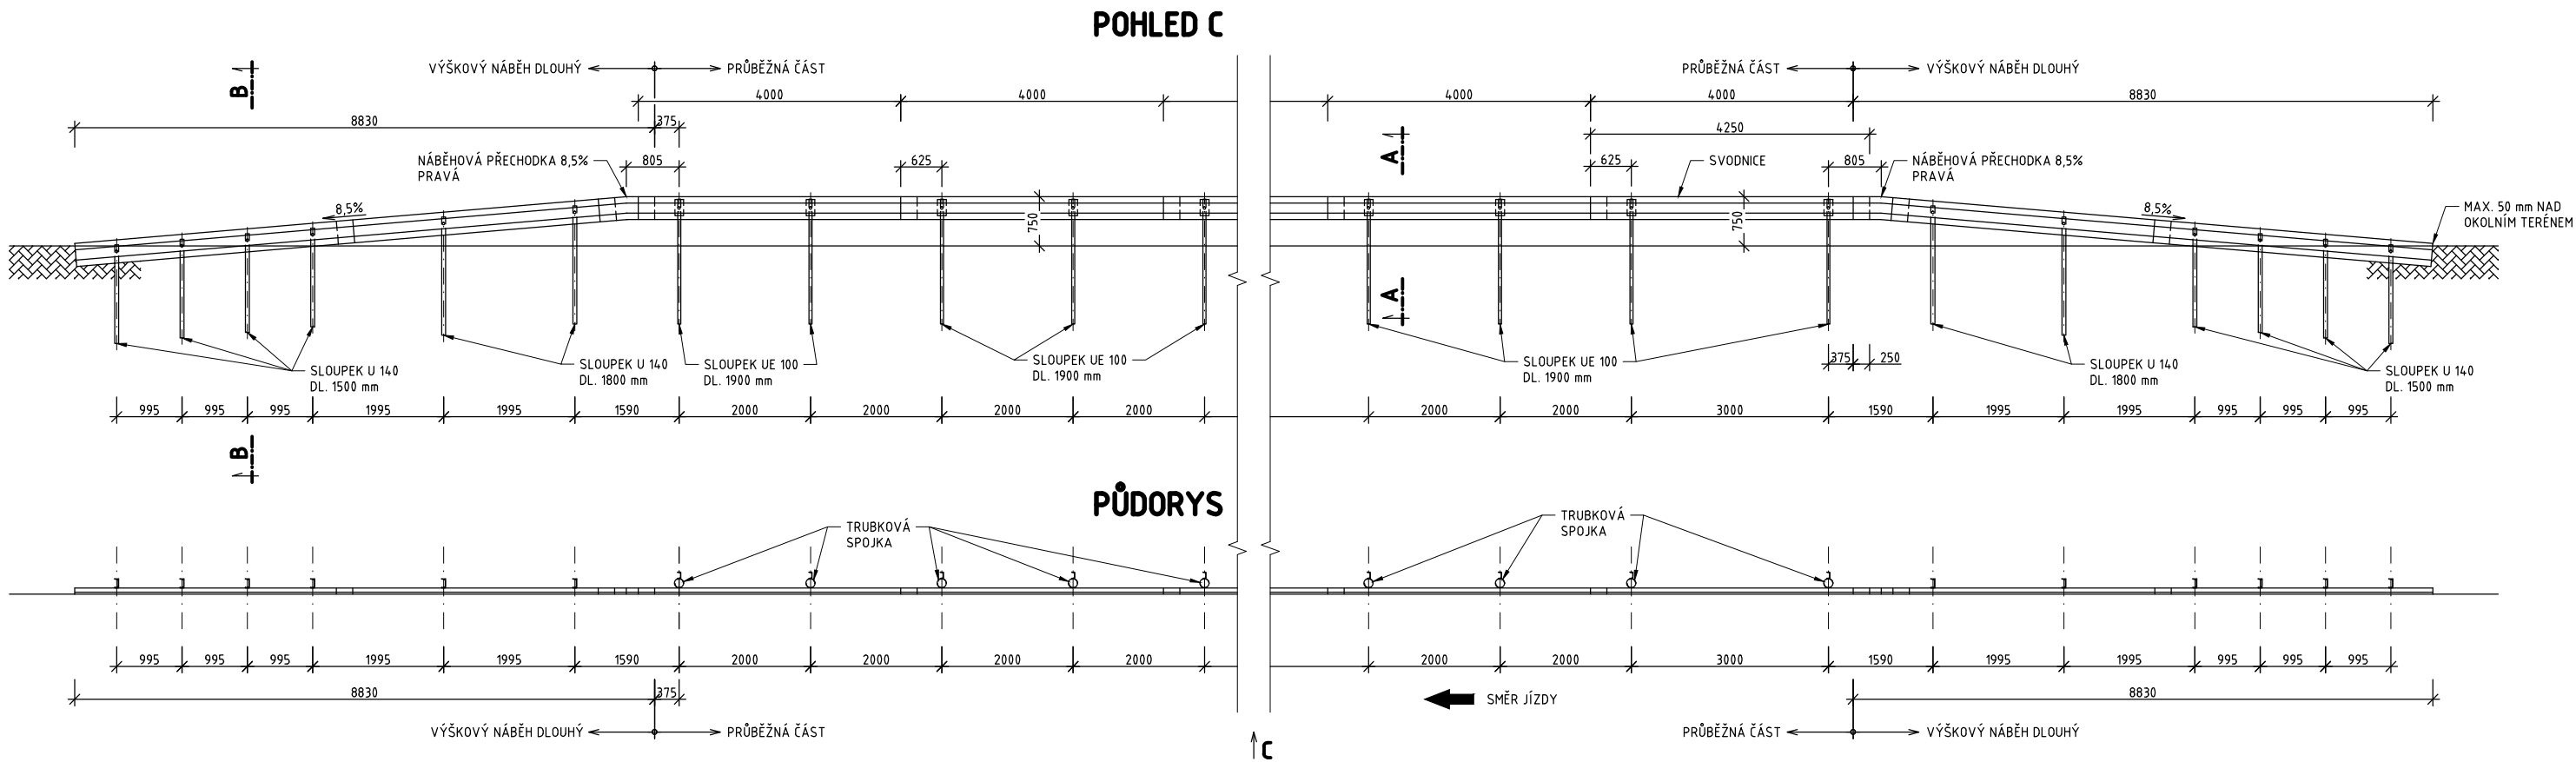

ŘEZ A-A, M=1:25

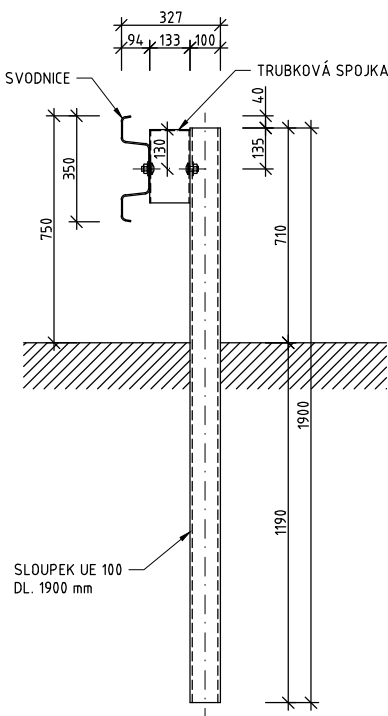

ŘEZ B-B, M=1:25

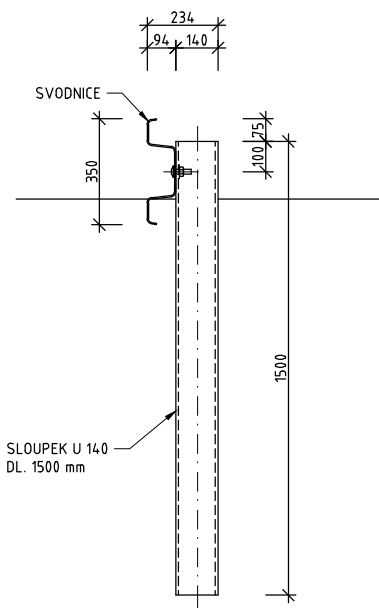

POZNÁMKY:

KONSTRUKČNÍ DÍLY SVODIDEL SE U RŮZNÝCH VÝROBCŮ LIŠÍ !
OSAZENÍ SVODIDLA PROVÉST DLE PLATNÝCH TP VÝROBCE SVODIDLA !

Zodp. projektant Ing. S. Janák	Vypracoval Bc. P. Syrovátka	Č. zakázky 047/13-3	DiK Janák, s.r.o. Dopravně inženýrská kancelář Revoluční 207 TRUTNOV
Místo Horní Malá Úpa	Kraj Královéhradecký	Datum 03.2014	
Investor Královéhradecký kraj, Pivovarské nám. 1245, Hradec Králové			Stupeň DSP a PDPS
SILNICE II/252 MALÁ ÚPA REKONSTRUKCE ZDÍ "NAD SEIDLOVÝM DOLEM" SO.101 REKONSTRUKCE VOZOVKY SILNIČNÍ SVODIDLO			Měřítko 1:25, 1:100
			C.1.6