


T.D.Z. III
KATEGORIE S 7,5/60

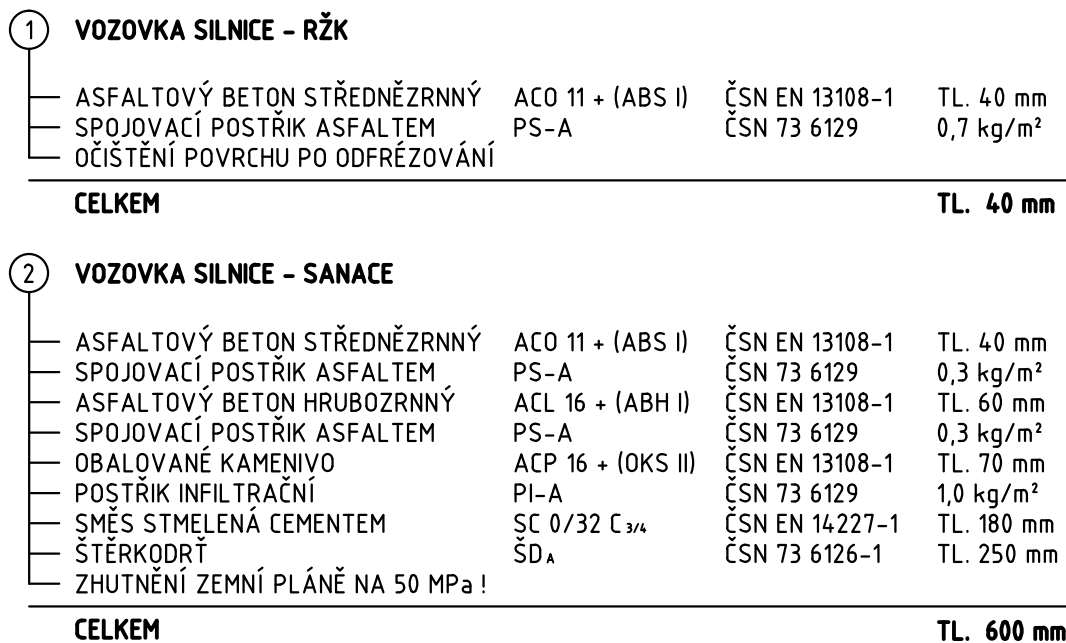

1. FRÉZOVÁNÍ STÁVAJÍCÍ OBRUSNÉ VRSTVY DO HLOUBKY 40 mm.
2. ZHUTNĚNÍ ZEMNÍ PLÁNĚ A KONSTRUKČNÍCH VRSTEV PROVÉST DLE TP 170.
3. V PŘÍPADĚ, ŽE ZEMNÍ PLÁŇ NEBUDE MOŽNÉ ZHUTNIT NA PŘEDEPSANOU HODNOTU, BUDE NUTNÉ TYTO NEZHUTNITELNÉ ZEMINY ODTĚŽIT A PROVÉST ŠTĚRKODRŤOVÝ PODSYP SE ZHUTNĚNÍM, A TO V AKTIVNÍ ZÓNĚ PODLOŽÍ !
4. PRACOVNÍ SPÁRY V ŽIVIČNÉM KRYTU BUDOU PROŘÍZNUTY A PO OČIŠTĚNÍ ZALITY MODIFIKOVANOU ŽIVIČNOU ZÁLIVKOU.
5. PŘED ZAHÁJENÍM ZEMNÍCH PRACÍ NUTNO POŽÁDAT SPRÁVCE PODZEMNÍCH SÍTÍ O VYTÝČENÍ JEJICH ZAŘÍZENÍ V TERÉNU !

Zodp. projektant Ing. S. Janák	Vypracoval Bc. P. Syrovátka	Č. zakázky 047/13-3	<i>DiK</i> Janák, s.r.o. Dopravně inženýrská kancelář Revoluční 207 TRUTNOV
Místo Horní Malá Úpa	Kraj Královéhradecký	Datum 03.2014	
Investor Královéhradecký kraj, Pivovarské nám. 1245, Hradec Králové			Stupeň DSP a PDPS
SILNICE II/252 MALÁ ÚPA REKONSTRUKCE ZDÍ A001 - A001 "NAD SEIDLOVÝM DOLEM" SO.101 REKONSTRUKCE VOZOVKY			Měřítko 1:50
			C.1.3
VZOROVÉ PŘÍČNÉ ŘEZY			