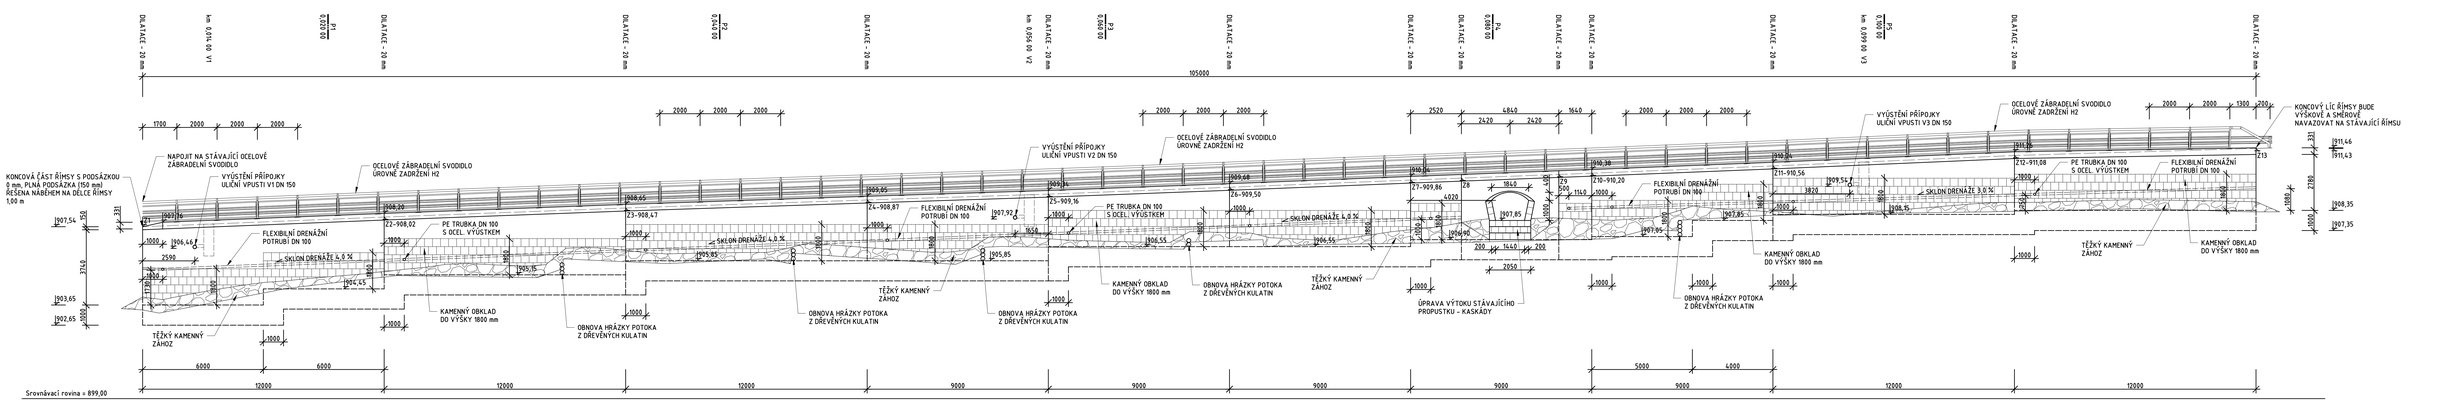

Zodp. projektant Ing. S. Janák	*Vypracoval* Bc. P. Syrovátka	*Č. zakázky* 047/13-3	**DiK** Janák, s.r.o. Dopravně inženýrská kancelář Revoluční 207 TRUTNOV
Místo Horní Malá Úpa	*Kraj* Královéhradecký	*Datum* 03.2014	
Investor **Královéhradecký kraj, Pivovarské nám. 1245, Hradec Králové**			*Stupeň* **DSP a PDPS**
SILNICE II/252 MALÁ ÚPA REKONSTRUKCE ZDÍ A001 - A001 "NAD SEIDLOVÝM DOLEM" SO.201 REKONSTRUKCE ZDI			*Měřítko* 1:100
POHLED NA ZEĎ			**C.2.6**