


BETONOVÁ ULIČNÍ VPUST DN 450  
S LITINOVOU MŘÍŽÍ D 400, 500 x 500 mm  
M=1:20

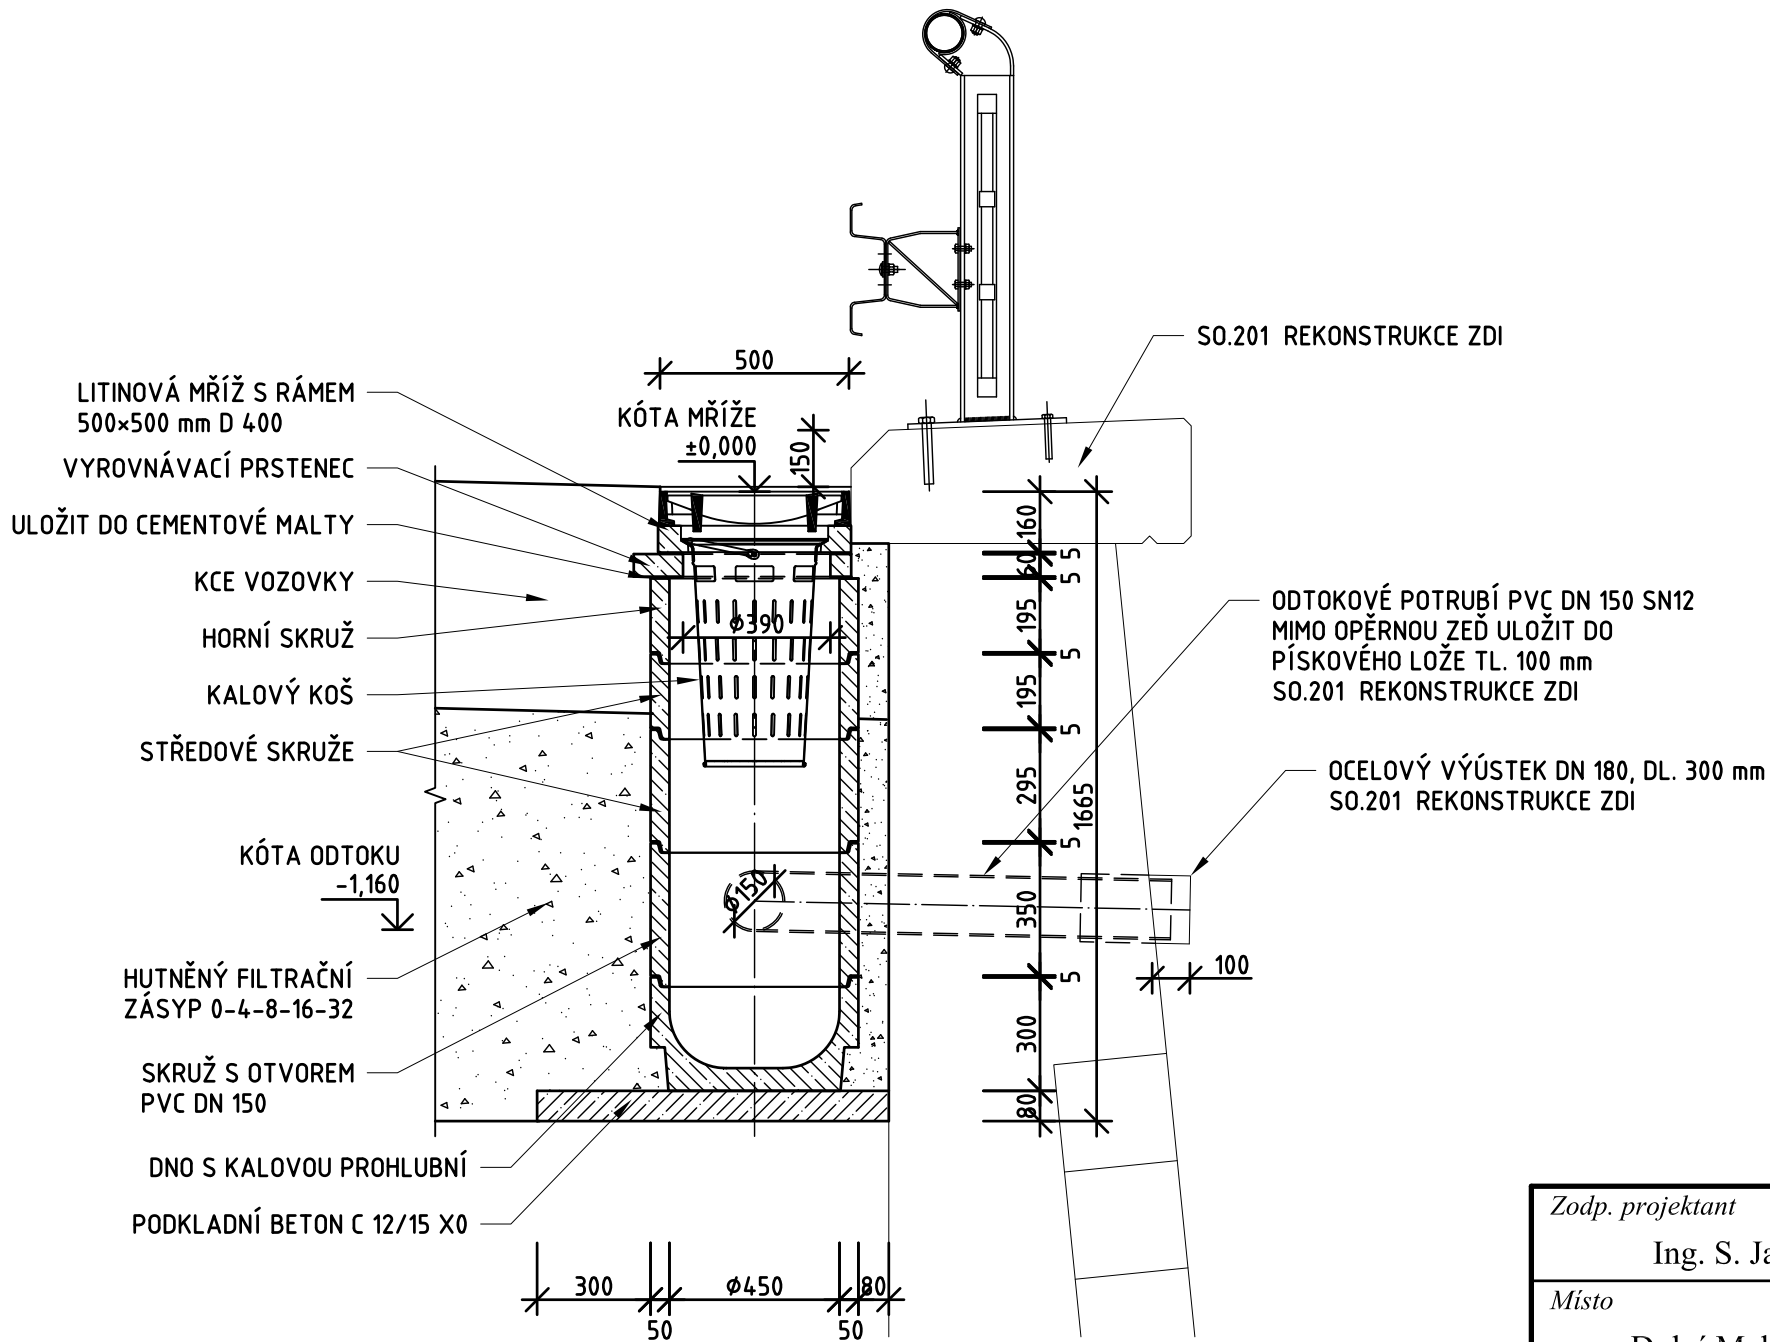

Zodp. projektant Ing. S. Janák	Vypracoval R. Hurdálek	Č. zakázky 047/13-2	<b>DiK</b> <b>Janák, s.r.o.</b> Dopravně inženýrská kancelář Revoluční 207 TRUTNOV
Místo Dolní Malá Úpa	Kraj Královéhradecký	Datum 03.2014	
Investor Královéhradecký kraj, Pivovarské nám. 1245, Hradec Králové			
SILNICE II/252 MALÁ ÚPA REKONSTRUKCE ZDÍ A001-A001 "POD KRAVÍ HOROU"			Měřítko 1:20
SO.101 REKONSTRUKCE VOZOVKY			C.1.5
ULIČNÍ VPUST			