



PŮDORYS 1:10

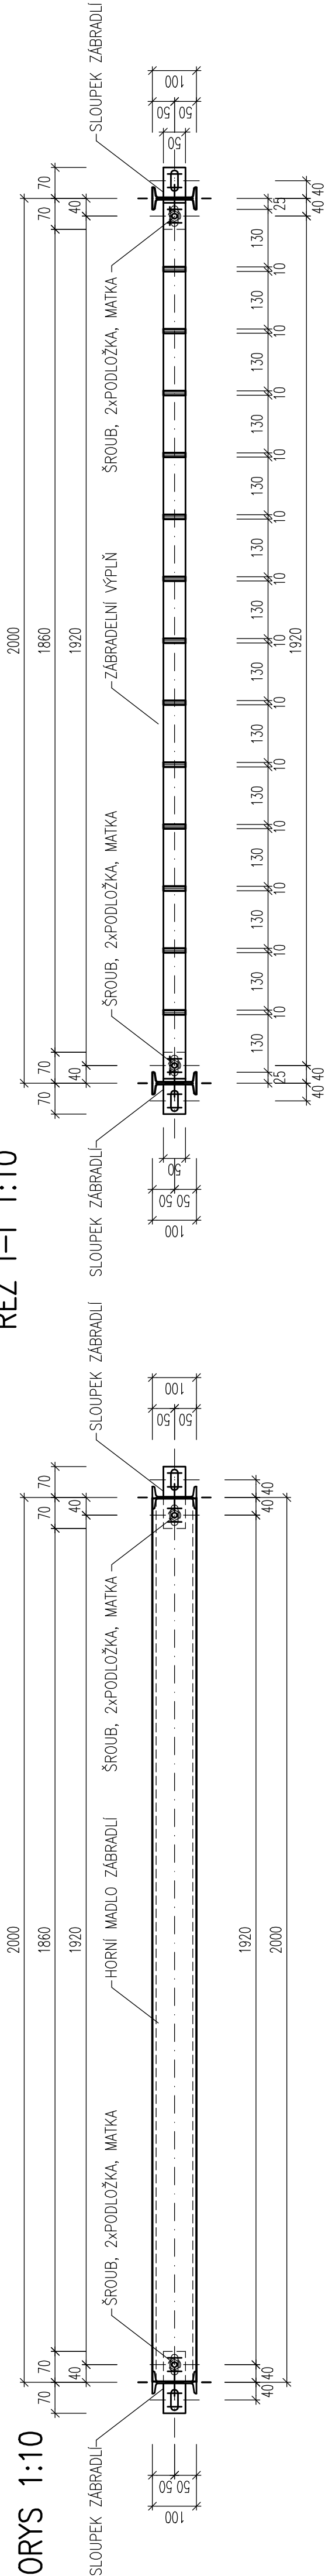


ŘEZ I-I 1:10

PODÉLNÝ ŘEZ 1:10

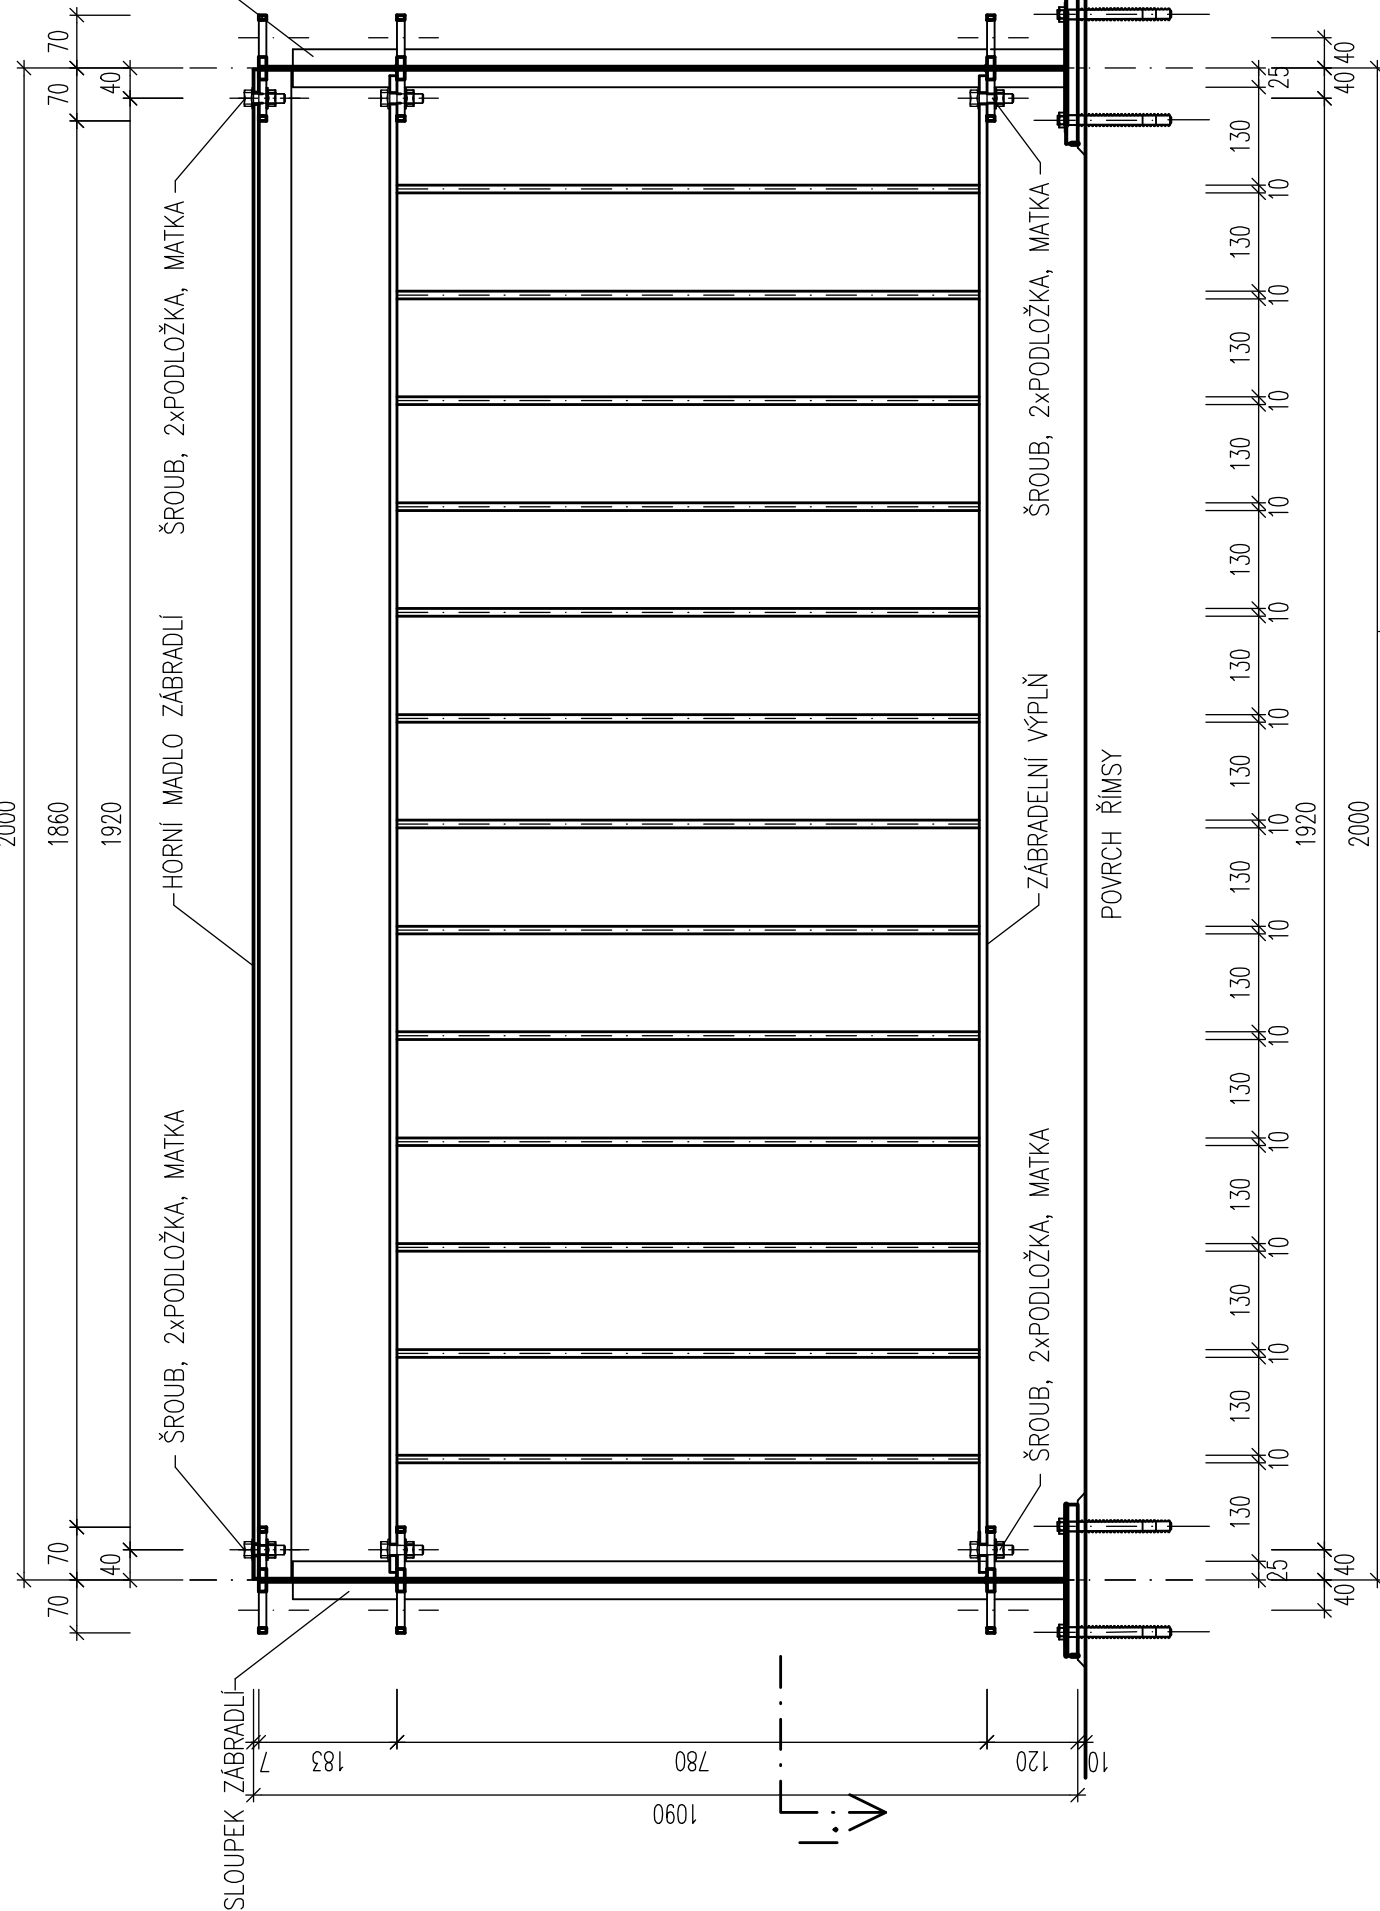

PŘÍČNÝ ŘEZ 1:10

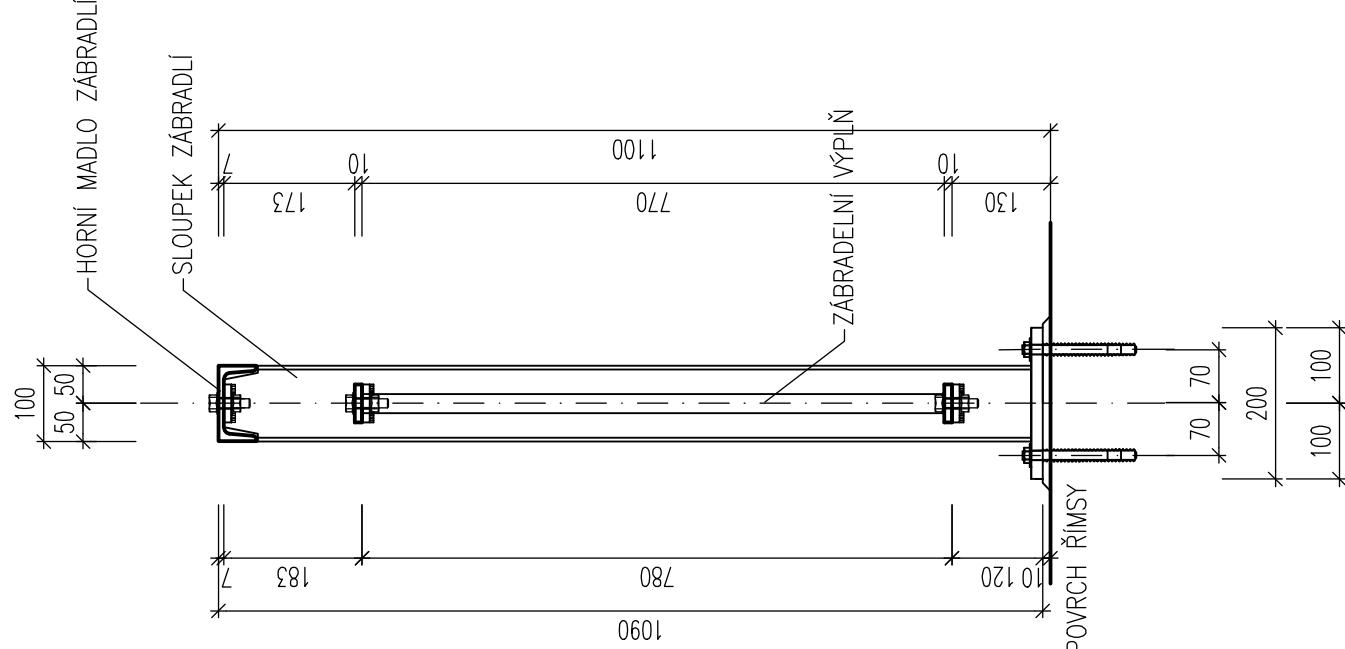

POČET POLÍ NA MOSTĚ: 4 (2,0m) + 1 (1,5m) = 5 (9,5m)
POČET SLOUPKŮ NA MOSTĚ: 6

Souřadnicový systém : S-JTSK
Výškový systém : BpV

DSP-ZDS

Kreslí:	BC. FRANTIŠEK ČERNÍK	Ing. Josef Pořícký
Zpracoval:	ING. JOSEF POŘICKÝ	Ing. Vladimír Šalda
Technická kontrola:	ING. VLADIMÍR ŠALDA	Ing. Josef Pořícký
Zodp. projektant:	ING. JOSEF POŘICKÝ	Ing. Josef Pořícký
Hlavní projektant:	ING. JOSEF POŘICKÝ	Ing. Josef Pořícký
Kraj:	KRALOVÉHRADSKÝ	Okres: JIČÍN
Investor:	KRALOVÉHRADSKÝ KRAJ	Obec: SEDLIŠTĚ
Akce:		
Slupeň:	DSP - ZDS	
Zak. č.:	2991 - 09 - 3	
Arch. č.:	2382	
Datum:	10/2009	
Formát:	3 A4	
Měřítko:	Číslo příl. výkresu:	
Kýty: m, mm	1 : 10	C. 1.11.