



PRÍČNÝ ŘEZ UPROSTŘED ROZPĚTÍ

1:50

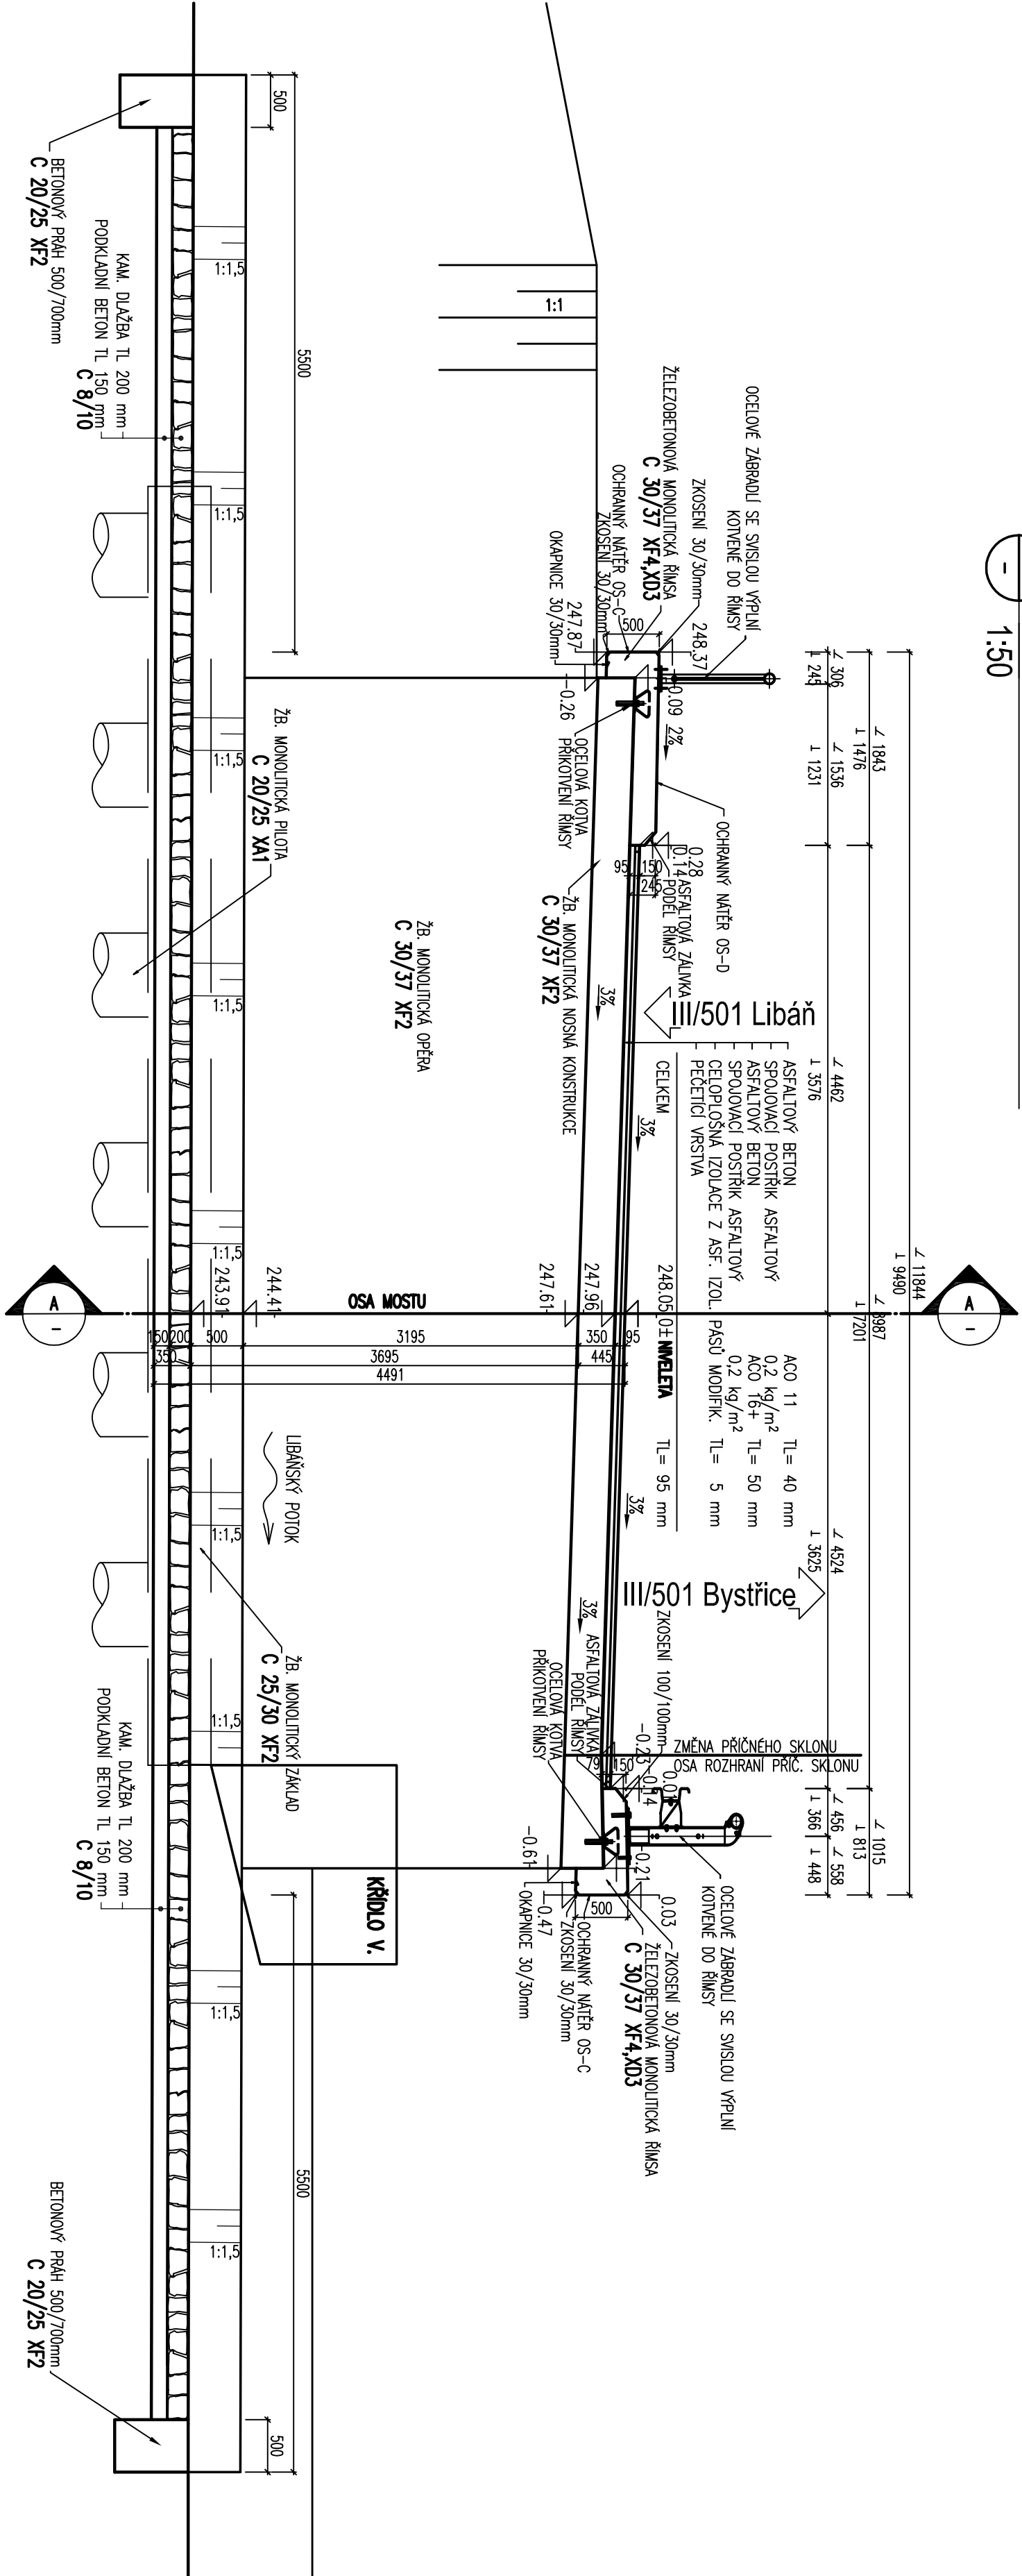

PRÍČNÝ ŘEZ KOLMO NA OSU MOSTU

1:25

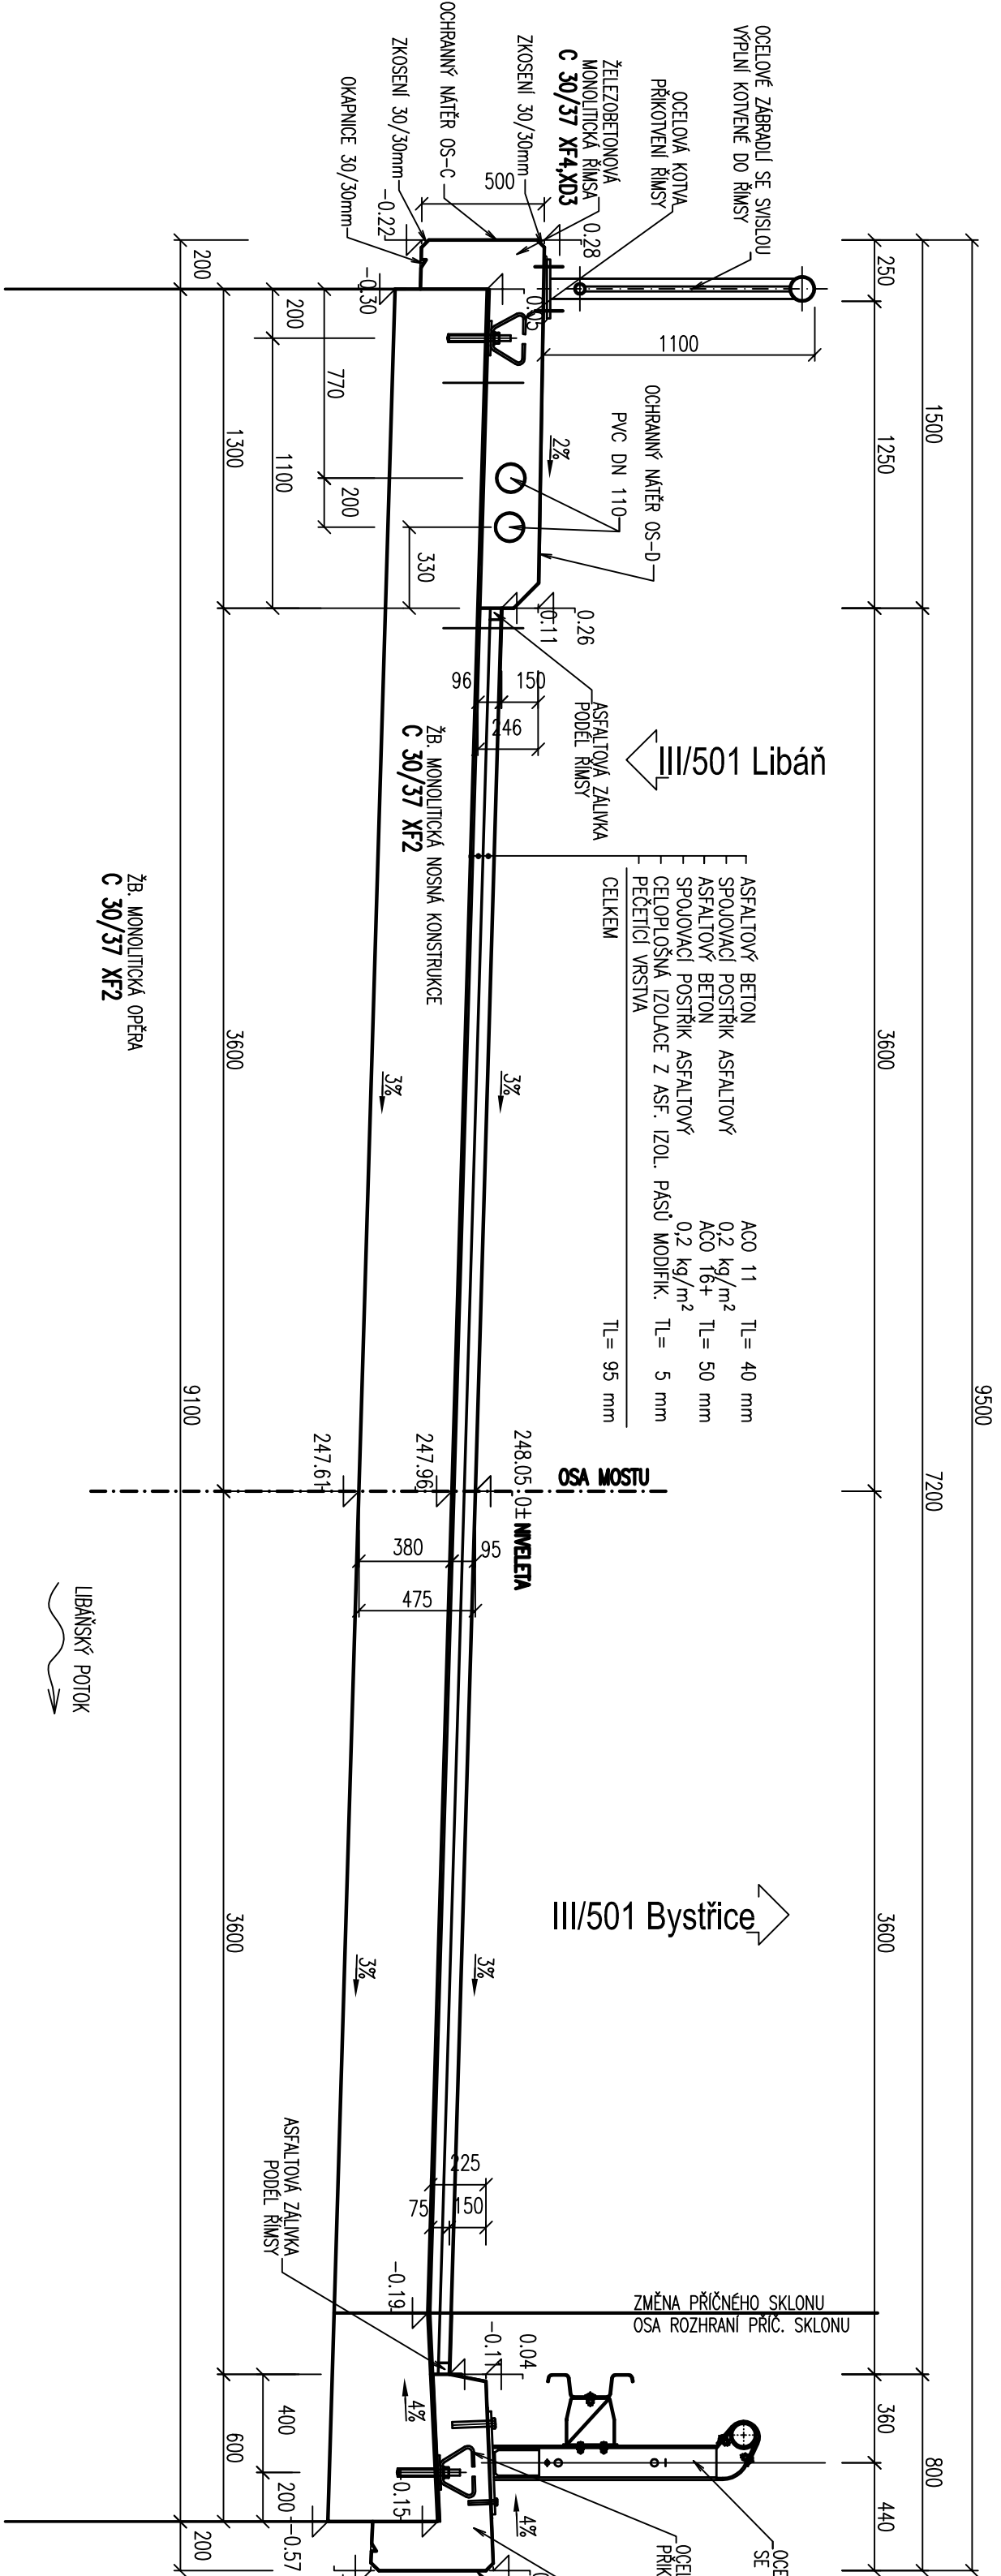

Kreslí:	ING. JOSEF POKŘICKÝ	<div><div>OPTIMA</div><div>spol s r.o.</div><div>PROJEKTOVÁ, INŽENÝRSKÁ A STAVEBNÍ ČINNOST</div><div>Zitovská 126, 566 01 Vyškov, 591 11, IČO: 466 433 585</div><div>e-mail: projekty@optima.cz</div></div>
Zpracoval:	ING. JOSEF POKŘICKÝ	
Technická kontrola:	ING. ZBĚNĚK NEUDERT	
Zodp. projektant:	ING. JOSEF POKŘICKÝ	
Hlavní projektant:	ING. BOHUSLAV ŠTEJBAL	
Kraj:	KRALOVÉHRADCEKÝ KRAJ	Okres: SEDUŠTĚ
Investor:	KRALOVÉHRADCEKÝ KRAJ	
Akce:		
MOST ev.č. 501-012 SEDUŠTĚ		
Objekt:		
Obsah:	PŘÍČNÉ ŘEZY	
Wáňřřř		

PDPS