
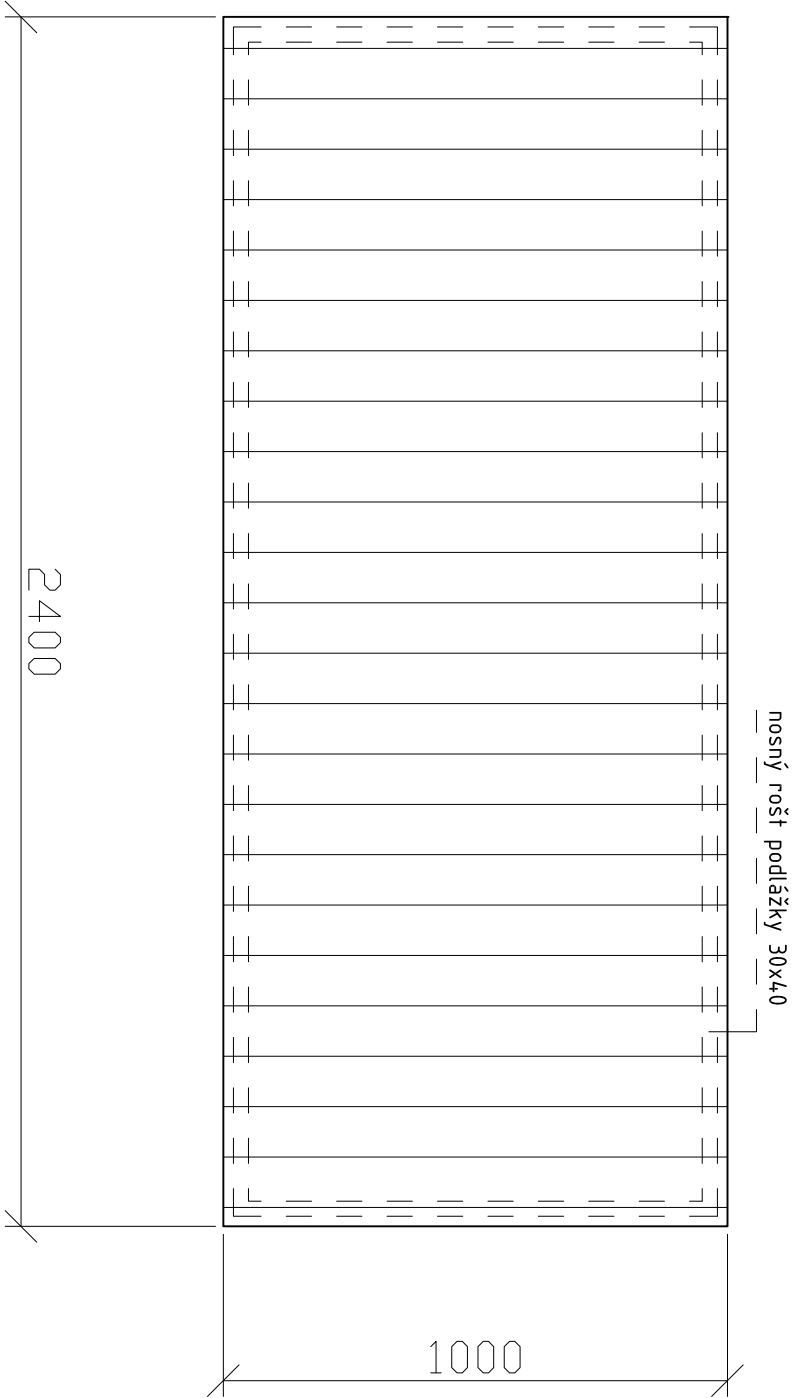


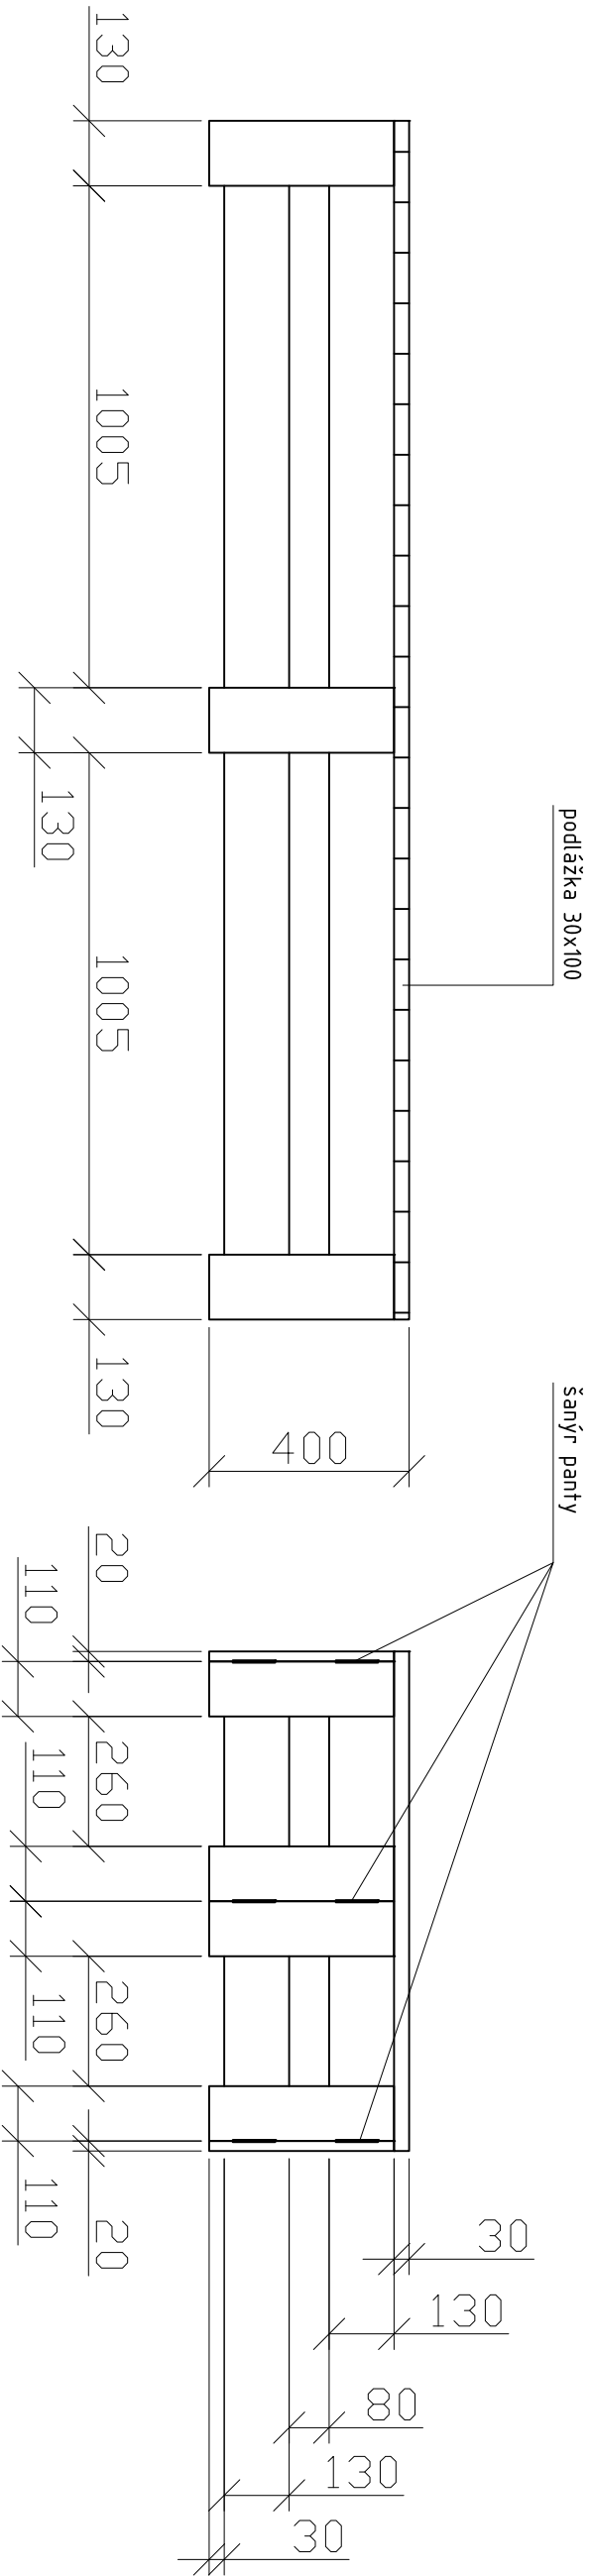

- MATERIÁL:**
korpus (nohy) - masiv SM 20x130mm
podlážka (odnímateľná) - masiv SM 30x100mm
šánýr panť
- SPOJE:**
korpus - na čep a dlab (šánýr panť)
podlážka - vruť k nosnému roštu
- POVRCHOVÁ ÚPRAVA:**
samovytvrzovací olejový náter, vosková konečná úprava
- POČET:**
segment - 12 ks

Zodp.projektant		Vyracoval	
D. Vavra		R.Danek	
Investor:		akad. arch. David Vavra	
Muzeum a galerie Orlických hor – Vamberk		Nad Jomem 13, Praha 4 - Braník	
Stavba: rekonstrukce interiéru a expozice muzea a galerie Orlických hor		tel. 222 541 332	
Datum: květen 2012		Č. výkresu:	
Stupeň:		Měřítko:	
Název výkresu:		1 : 15	
jeviště - molo		40	