


Demolice bývalé slévárny v k.ú. Dvůr Králové Nad Labem - situace - etapy bourání

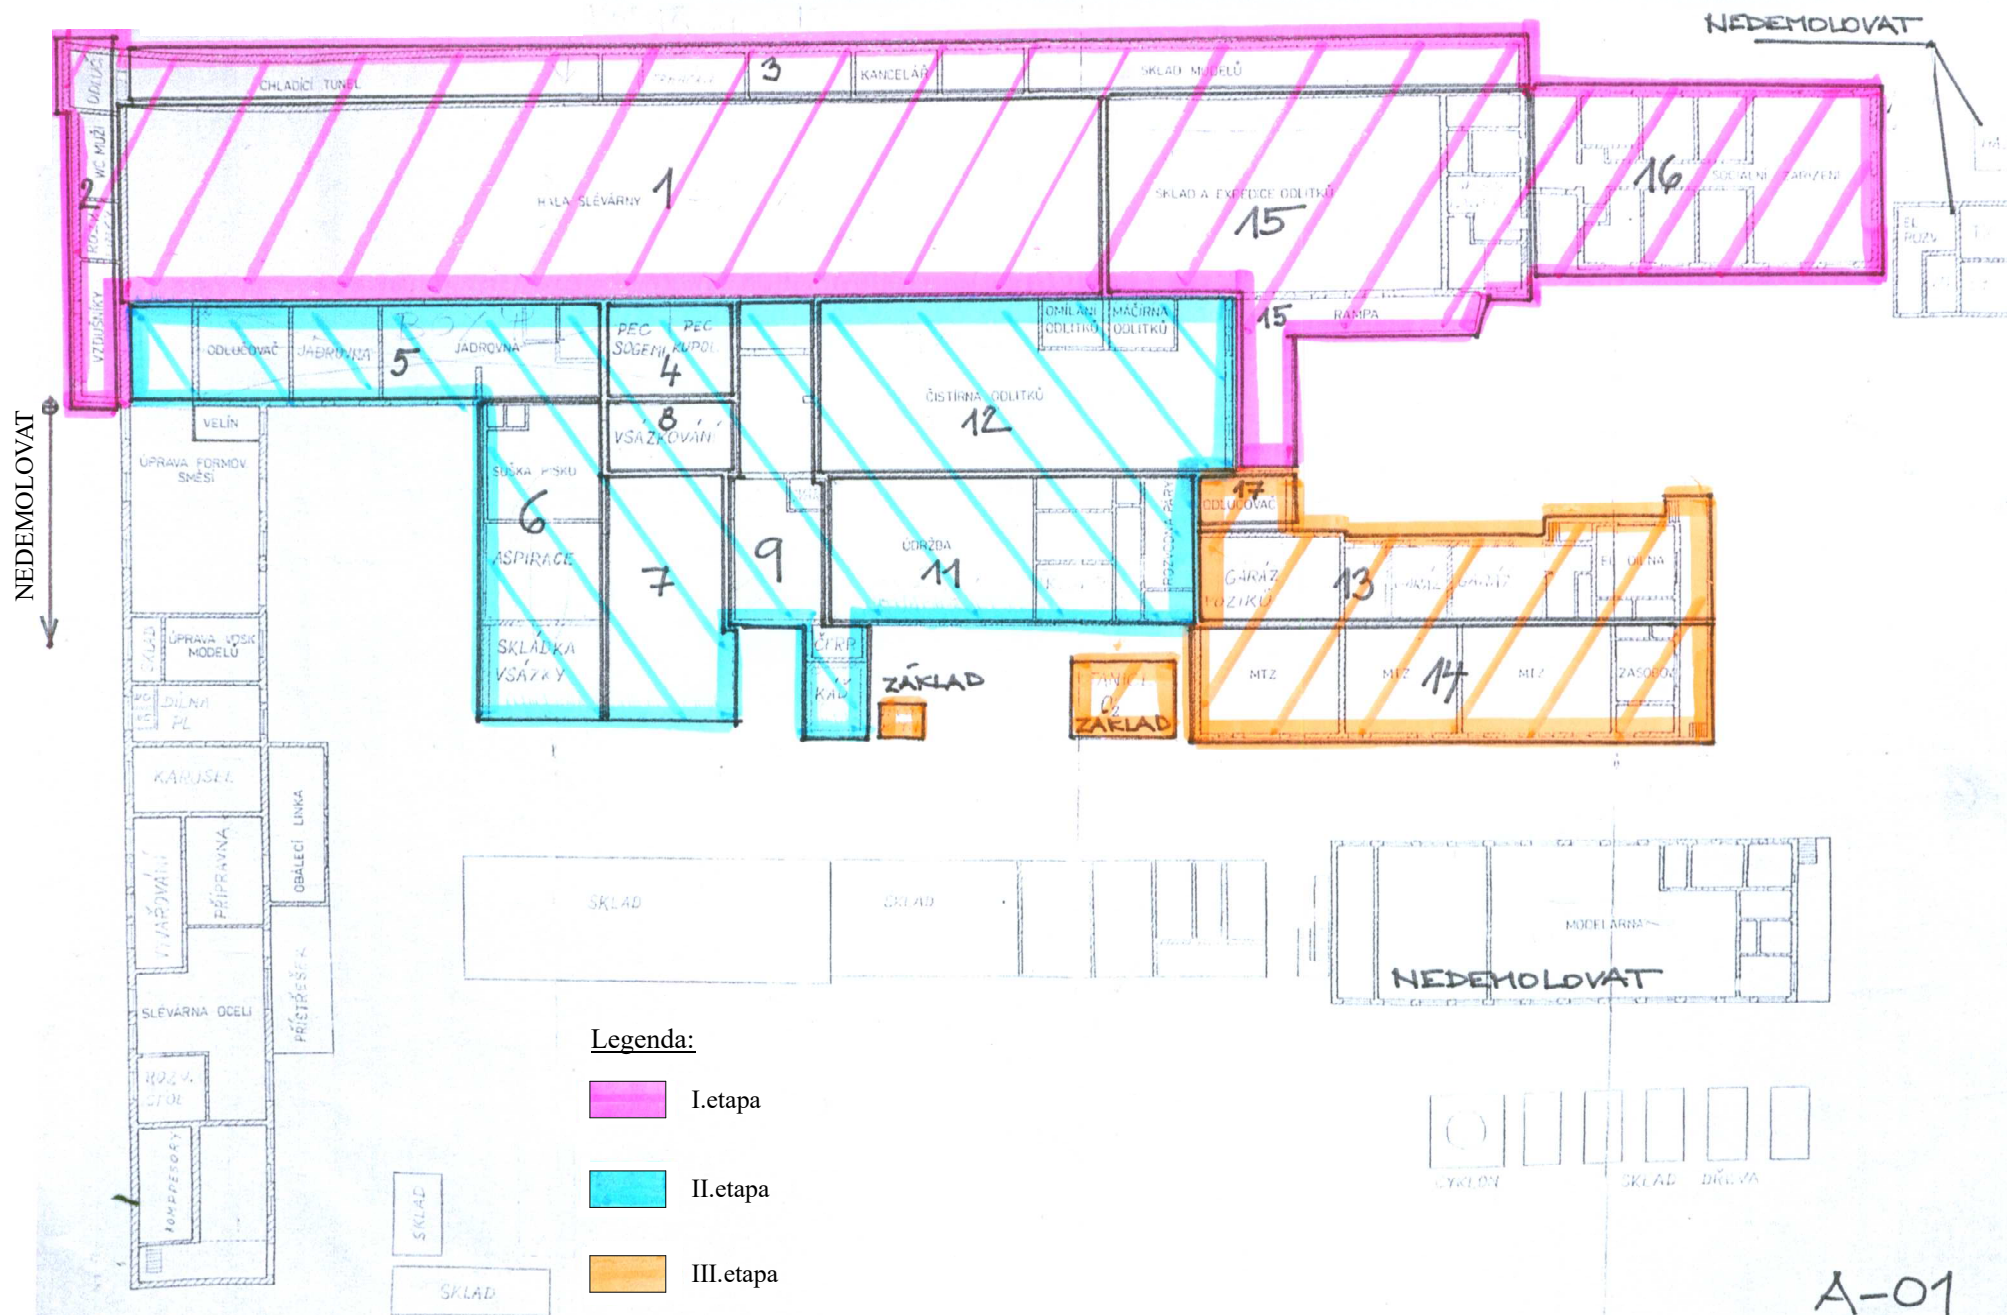

A-01

ZÁVOD STROJTEX 09 slévárna
stav k 1.1.1988/2000
měř. 1:200
č.v. 9801287/001