


Zadávací dokumentace pro výběr zpracovatele

Návrh a posouzení umístění koridoru silnice propojující městys Častolovice respektive město Kostelec nad Orlicí s městem Rychnov nad Kněžnou včetně posouzení umístění koridoru silnice II/318 dle ZÚR KHK se zohledněním dopravních vazeb regionálního, popřípadě nadregionálního významu

Příloha č. 1 Vymezení řešeného území

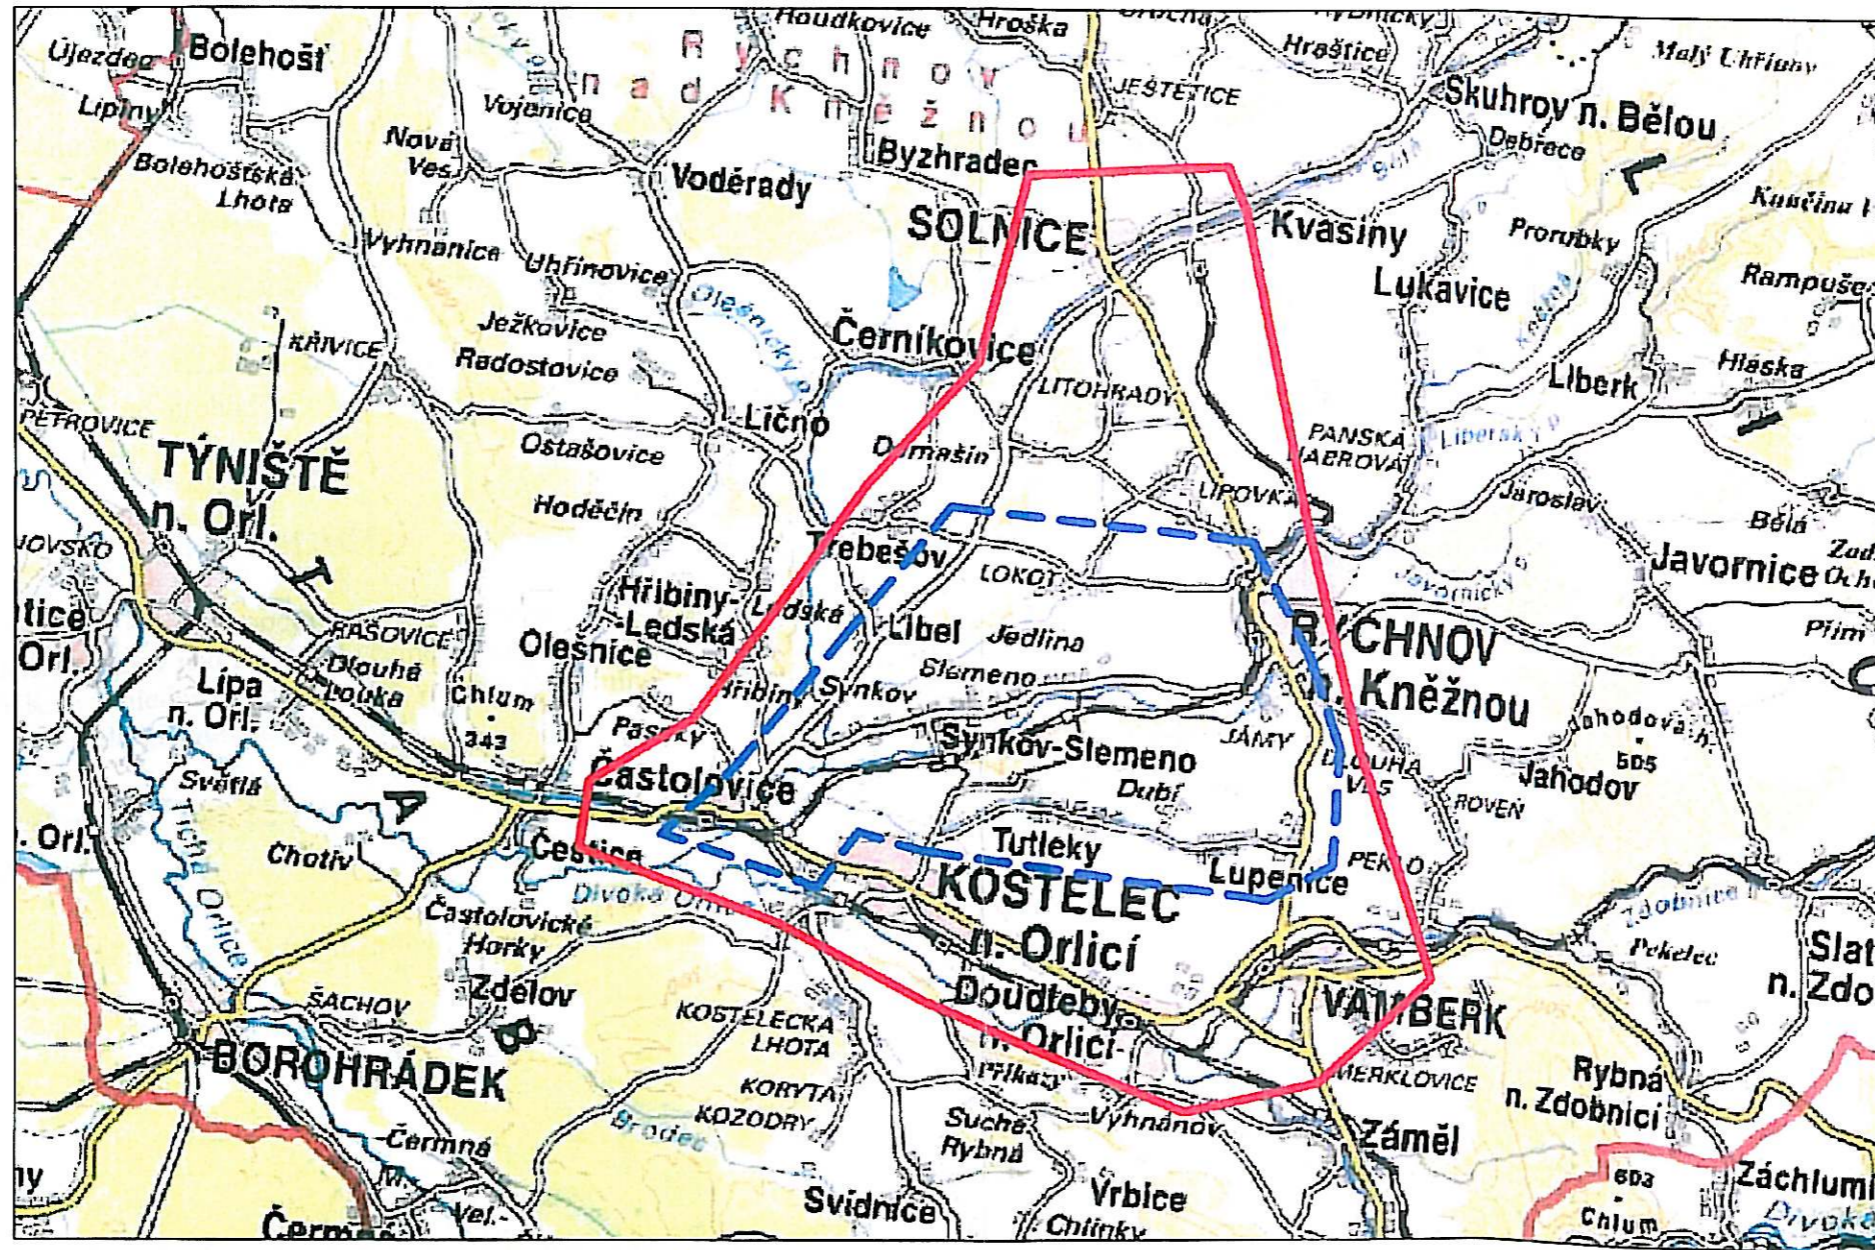

- H R A N I C E Ú Z E M Í S R E Š E N Í M D O P R A V N Í C H V Z T A H Ů
- - - H R A N I C E Ú Z E M Í P R O H O D N O C E N Í P R Ů C H O D N O S T I P R O L I N I O V É S T A V B Y P O D L E T P 1 8 1

M 1:100000