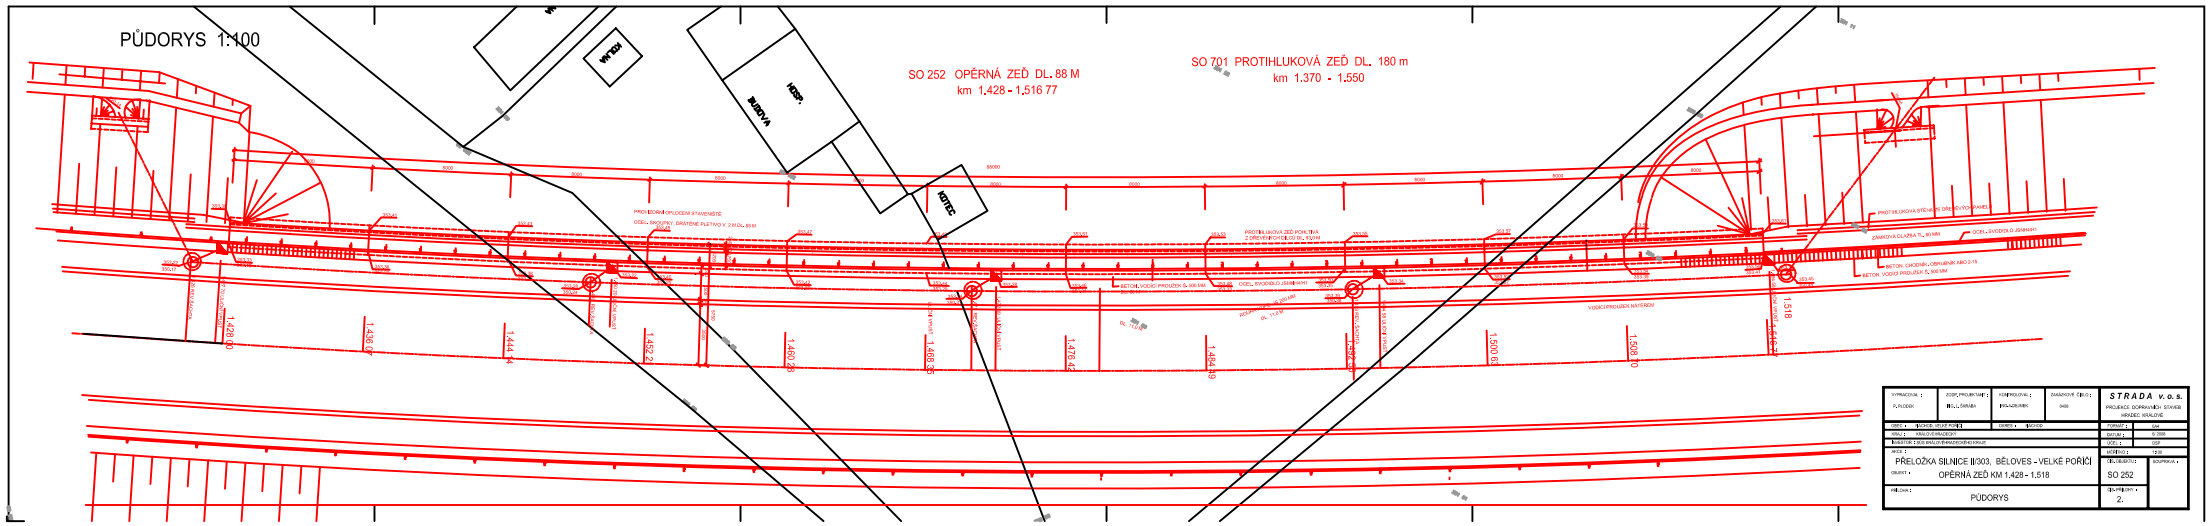
PŮDORYS 1:100
SO 252 OPĚRNÁ ZEĎ DL. 88 M
km 1.428 - 1.516 77
SO 701 PROTIHLUKOVÁ ZEĎ DL. 180 m
km 1.370 - 1.550
HOSP.
BUDOVA
KOTEC
1.428 00
1.436 07
1.444 14
1.452 21
1.460 28
1.468 35
1.476 42
1.484 49
1.500 63
1.508 70
1.516 77
1.518
STRADA v.o.s.
PŘELOŽKA SILNICE II/303, BĚLOVES - VELKÉ POŘÍČÍ
OPĚRNÁ ZEĎ KM 1.428 - 1.518
SO 252
PŮDORYS
2.