
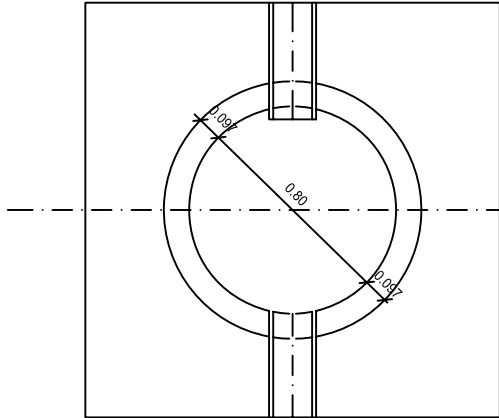
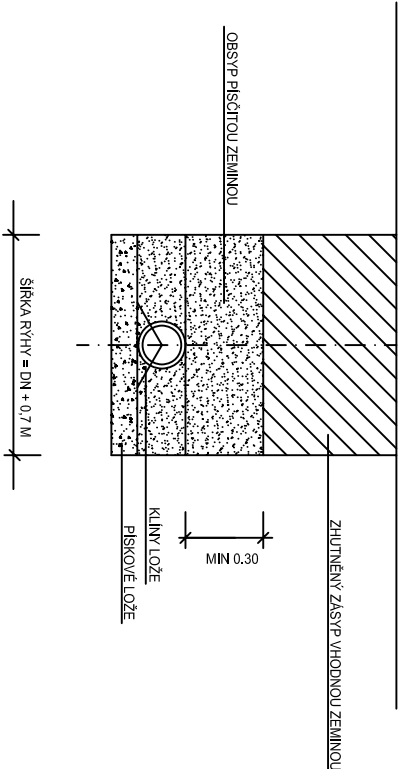


REVIZNÍ ŠACHTA 1:20

ULOŽENÍ POTRUBÍ 1:20

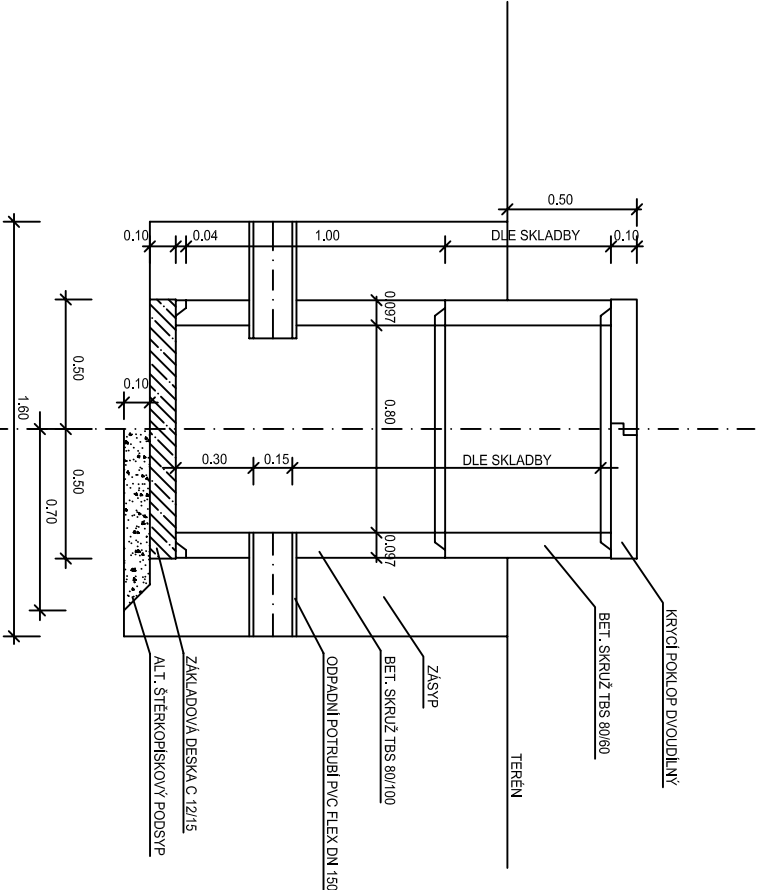

VYPRACOVAL : P. PLODEK		ZODP. PROJEKTANT : ING. L. ŠKRABA	KONTROLOVAL : ING. A. DEMEK	ZAKÁZKOVÉ ČÍSLO : 0408	STRADA v.o.s. PROJEKCE DOPRAVNÍCH STAVEB HRADEC KRÁLOVÉ	
OBEC : NÁCHOD, VELKÉ POŘÍČÍ		KRAJ : KRÁLOVÉHRADECKÝ		OKRES : NÁCHOD	FORMÁT : 244	
INVESTOR : SJLS KRÁLOVÉHRADECKÉHO KRAJE		AKCE : PŘELOŽKA SILNICE II/303, BĚLOVES - VELKÉ POŘÍČÍ		OBJEKT : ÚPRAVA MELIORACÍ		DATUM : 6 / 2008
						ÚČEL : DSP
						MĚŘÍTKO : 1:20, 1:50
						ČÍS. OBJEKTU : SO 381
						SOUPRÁVA :
PŘÍLOHA : ŠACHTY, ULOŽENÍ POTRUBÍ				ČÍS. PŘÍLOHY : 3.		