


DET. "F" ŘÍMSA STŘECHY SEVERNÍ PŘÍSTAVBY

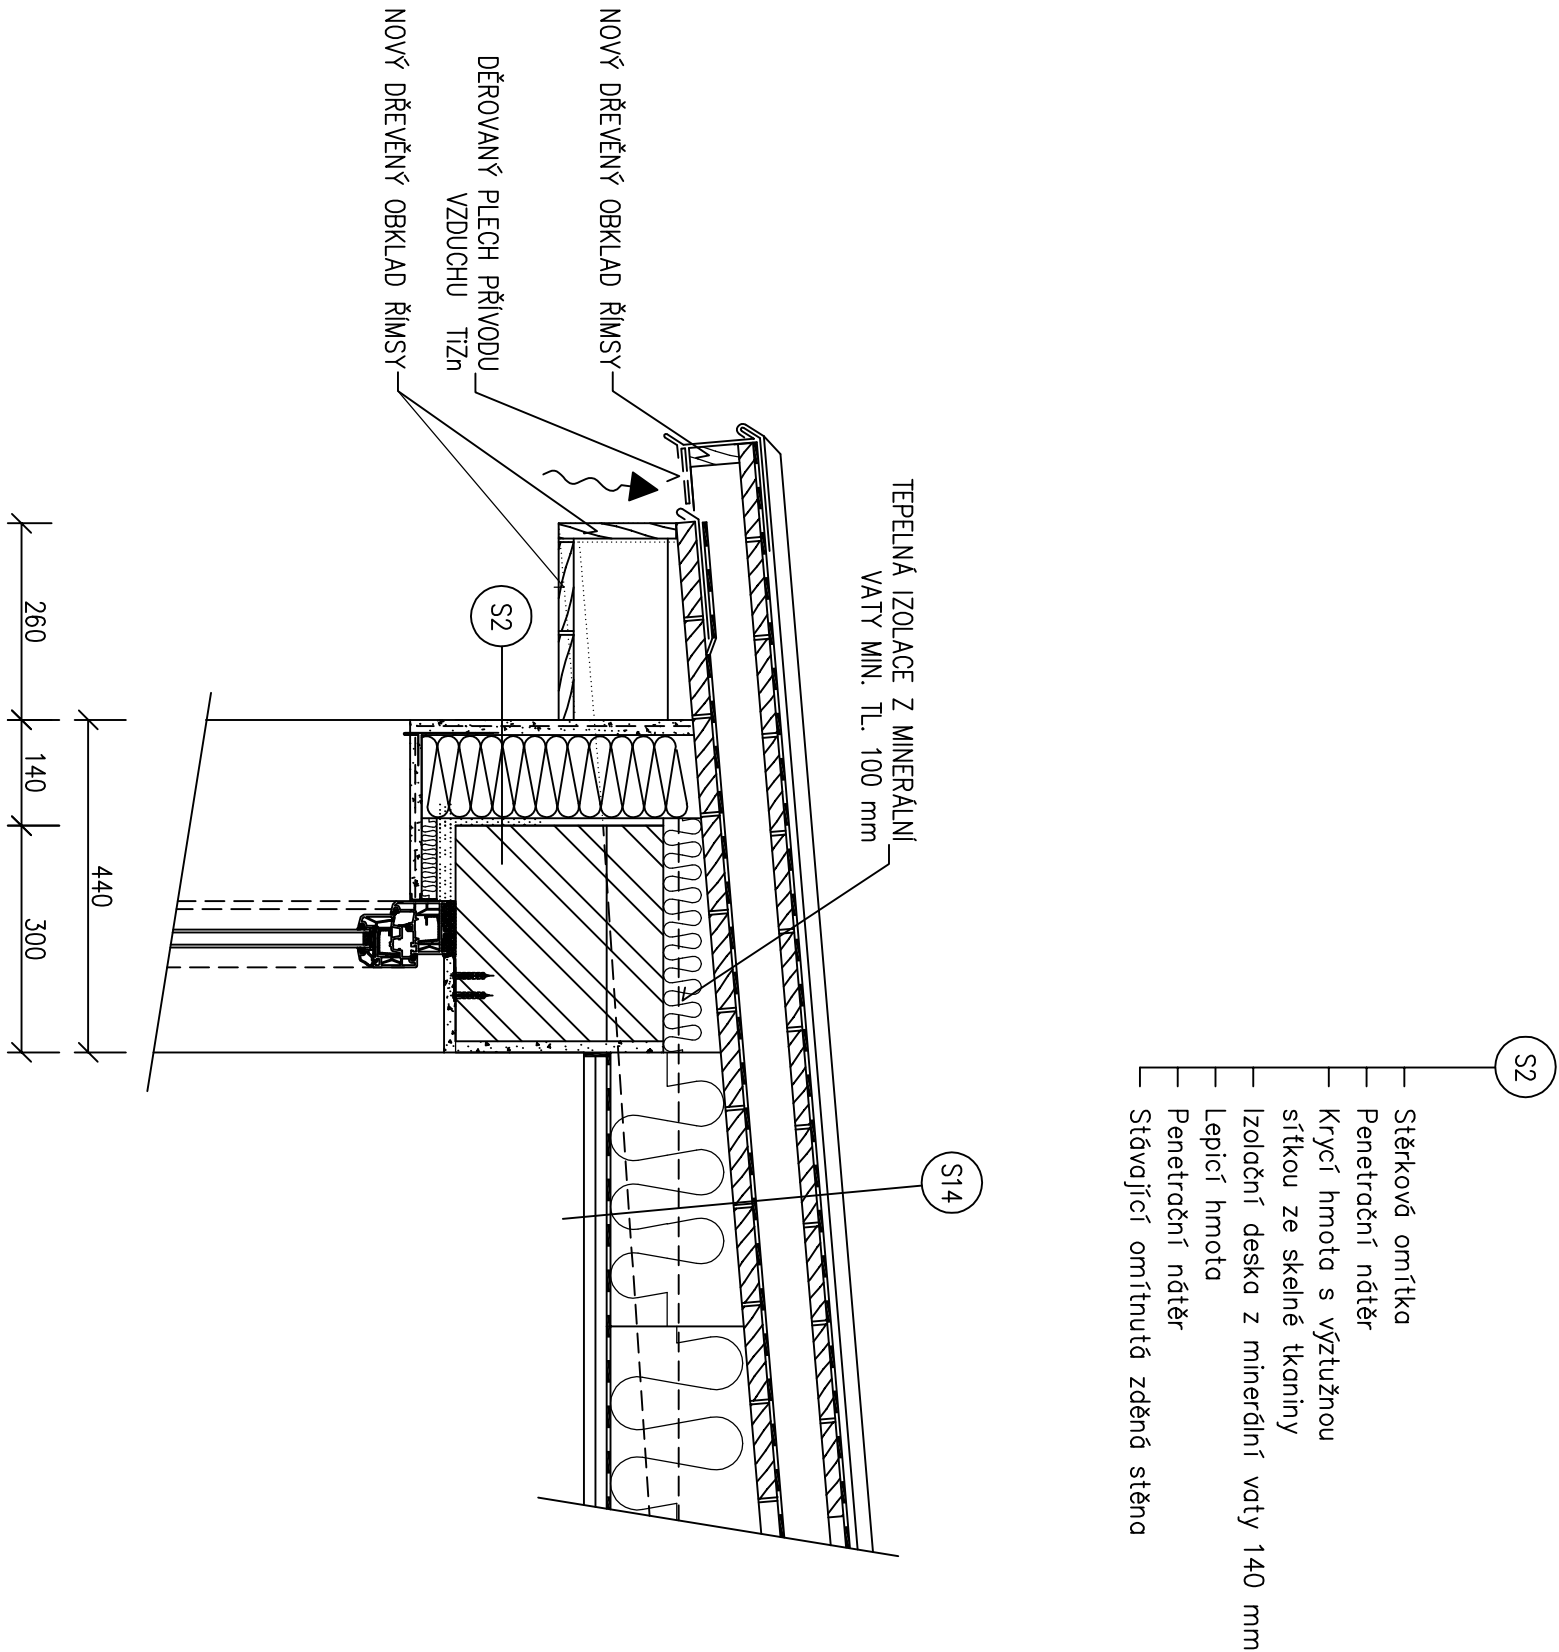

- S2
- Stěrková omítka
 - Penetrační nátěr
 - Krycí hmota s výztužnou sítkou ze skelné tkaniny
 - Izolační deska z minerální vaty 140 mm
 - Lepicí hmota
 - Penetrační nátěr
 - Stávající omítnutá zděná stěna

- S14
- POZINKOVANÝ FALCOVANÝ PLECH
 - SEPARAČNÍ FOLIE
 - DŘEVĚNÉ BEDNĚNÍ 24 mm
 - DŘEVĚNÉ LATĚ 80/60 mm – VĚTRANÁ MEZERA 80 mm
 - PODLOŽENÉ TĚSNÍCIMI PÁSKY
 - POJISTNÁ HYDROIZOLACE S LEPENÝMI SPOJI
 - STÁVAJÍCÍ PRKENNÝ ZÁKLOP
 - NOVÁ TEPELNÁ IZOLACE TL. 140 mm MEZI KROKVEMI
 - NOVÁ TEPELNÁ IZOLACE TL. 40 mm MEZI LATĚ 40/60 MM (á 0,60 m)
 - NOVÁ TEPELNÁ IZOLACE TL. 40 mm MEZI LATĚ 40/60 MM (á 0,60 m)
 - PAROTĚSNÁ ZÁBRANA
 - VZDUCHOVÁ MEZERA
 - NOVÝ SDK PODHLED NA KOVOVÉM ROŠTU

POZNÁMKY:

- PO ROZKRYTÍ STÁVAJÍCÍ STŘEŠNÍ KONSTRUKCE SEVERNÍ PŘÍSTAVBY BUDE ZKONTROLOVÁN JEJÍ STAV A BUDE POSOUZENA JEJÍ ÚNOSNOST
- PROVEDENÍ ZATEPLENÍ STŘEŠNÍ KONSTRUKCE BUDE UPŘESNĚNO PO OVĚŘENÍ STÁVAJÍCÍHO STAVU A KONSTRUKČNÍHO SYSTÉMU STŘEŠNÍ KONSTRUKCE

Investor:	Královéhradecký kraj Pivovarské náměstí 1245 500 03 Hradec Králové 3	±0,00 = st.1.np souř.systém JTSK výškový systém BpV	
-----------	--	---	--

Gen. projektant: GRAFC projektční kancelář KRKONOŠSKÁ 177, 543 01 VRCHLABÍ	Autor:	
	Hlavní inženýr projektu:	Ing. Pavel Starý
	Zodpovědný projektant:	Ing. Pavel Starý
	Vypracoval:	Jana Daňková
	grafic projektční kancelář	

Název stavby:				Stupeň dokumentace:	
ZATEPLENÍ OBJEKTU č.p.57, DO Bedřichov, Špindlerův Mlýn				DPS	
				Zakázkové číslo:	
				ST-2015-03-02	
Obec	Katastrální území	Stavební úřad		Datum:	
Špindlerův Mlýn	Bedřichov	Špindlerův Mlýn		01/2015	
Díl / Profese:		Paré č.:		Objekt:	Číslo dílu:
Architektonicko-stavební řešení				SO-01	D 1.1.2
Název výkresu:				Měřítko:	Číslo výkresu:
DETAIL "F"				1:10	D 1.1.2/23