


POHLED JIHOZÁPADNÍ

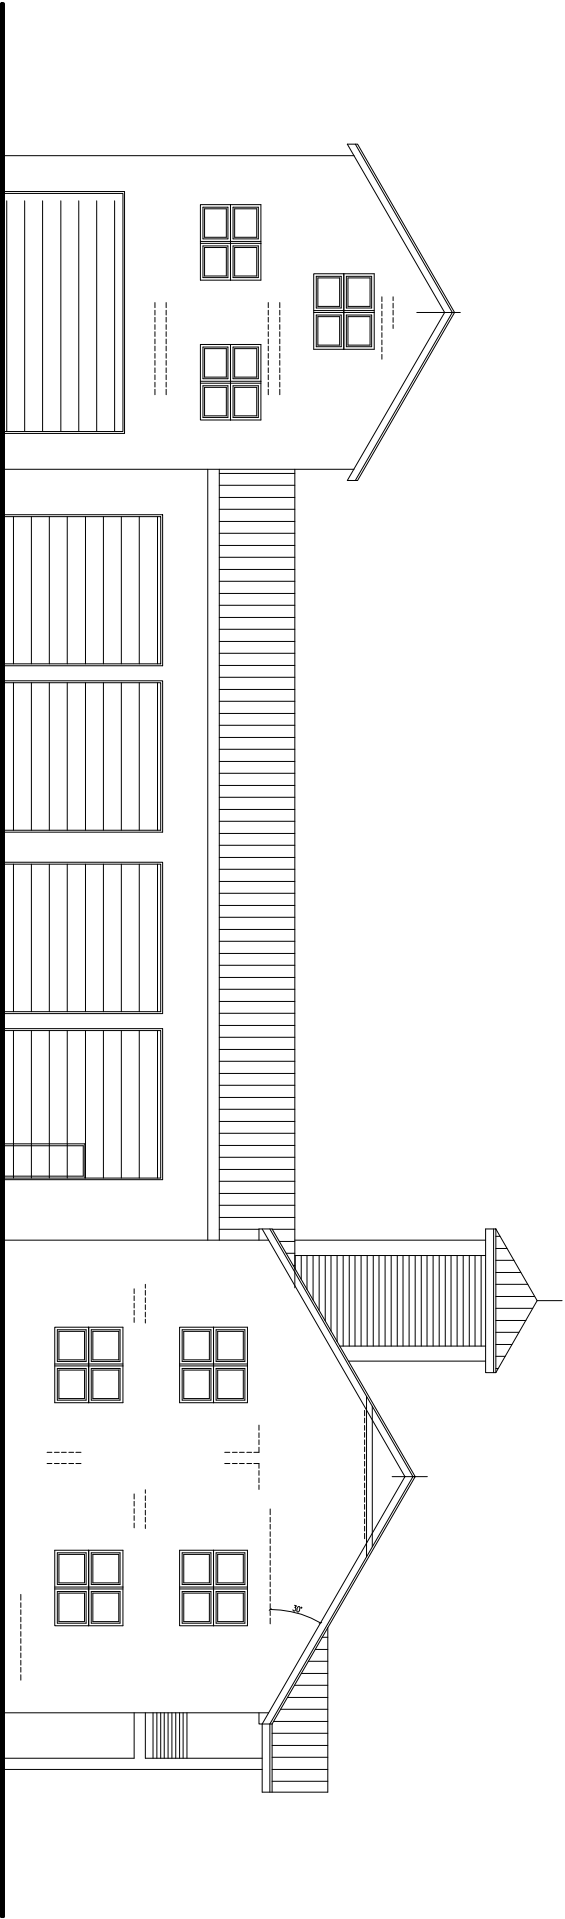

POHLED JIHOVÝCHODNÍ

VEDOUcí PROJEKTANT		ZODPOVĚDNÝ PROJ. STAVĚNÍ ČÁST	
ING. ARCH. ROBERT OHLÁDEK			
POŽÁRNÍ STANICE A ZDRAVOTNICKÁ ZACHRANNÁ SLUŽBA		NAZEV STAVBY	
ČP. 1409, VRCHLABÍ		STUPEŇ	
INVESTOR		STUPEŇ	
HÁJSKÝ ZACHRANÝ SBOR KRALOVÉHRADCEKRAJE, U PRŮVODU 122/4, HRADEC KRÁLOVÉ		DATUM	
		MĚŘÍTKO	
		1 : 200	
PRÍLOHA		D9	