



PŮDORYS KOTELNY - PLYNOVÁ ZAŘÍZENÍ M1:25

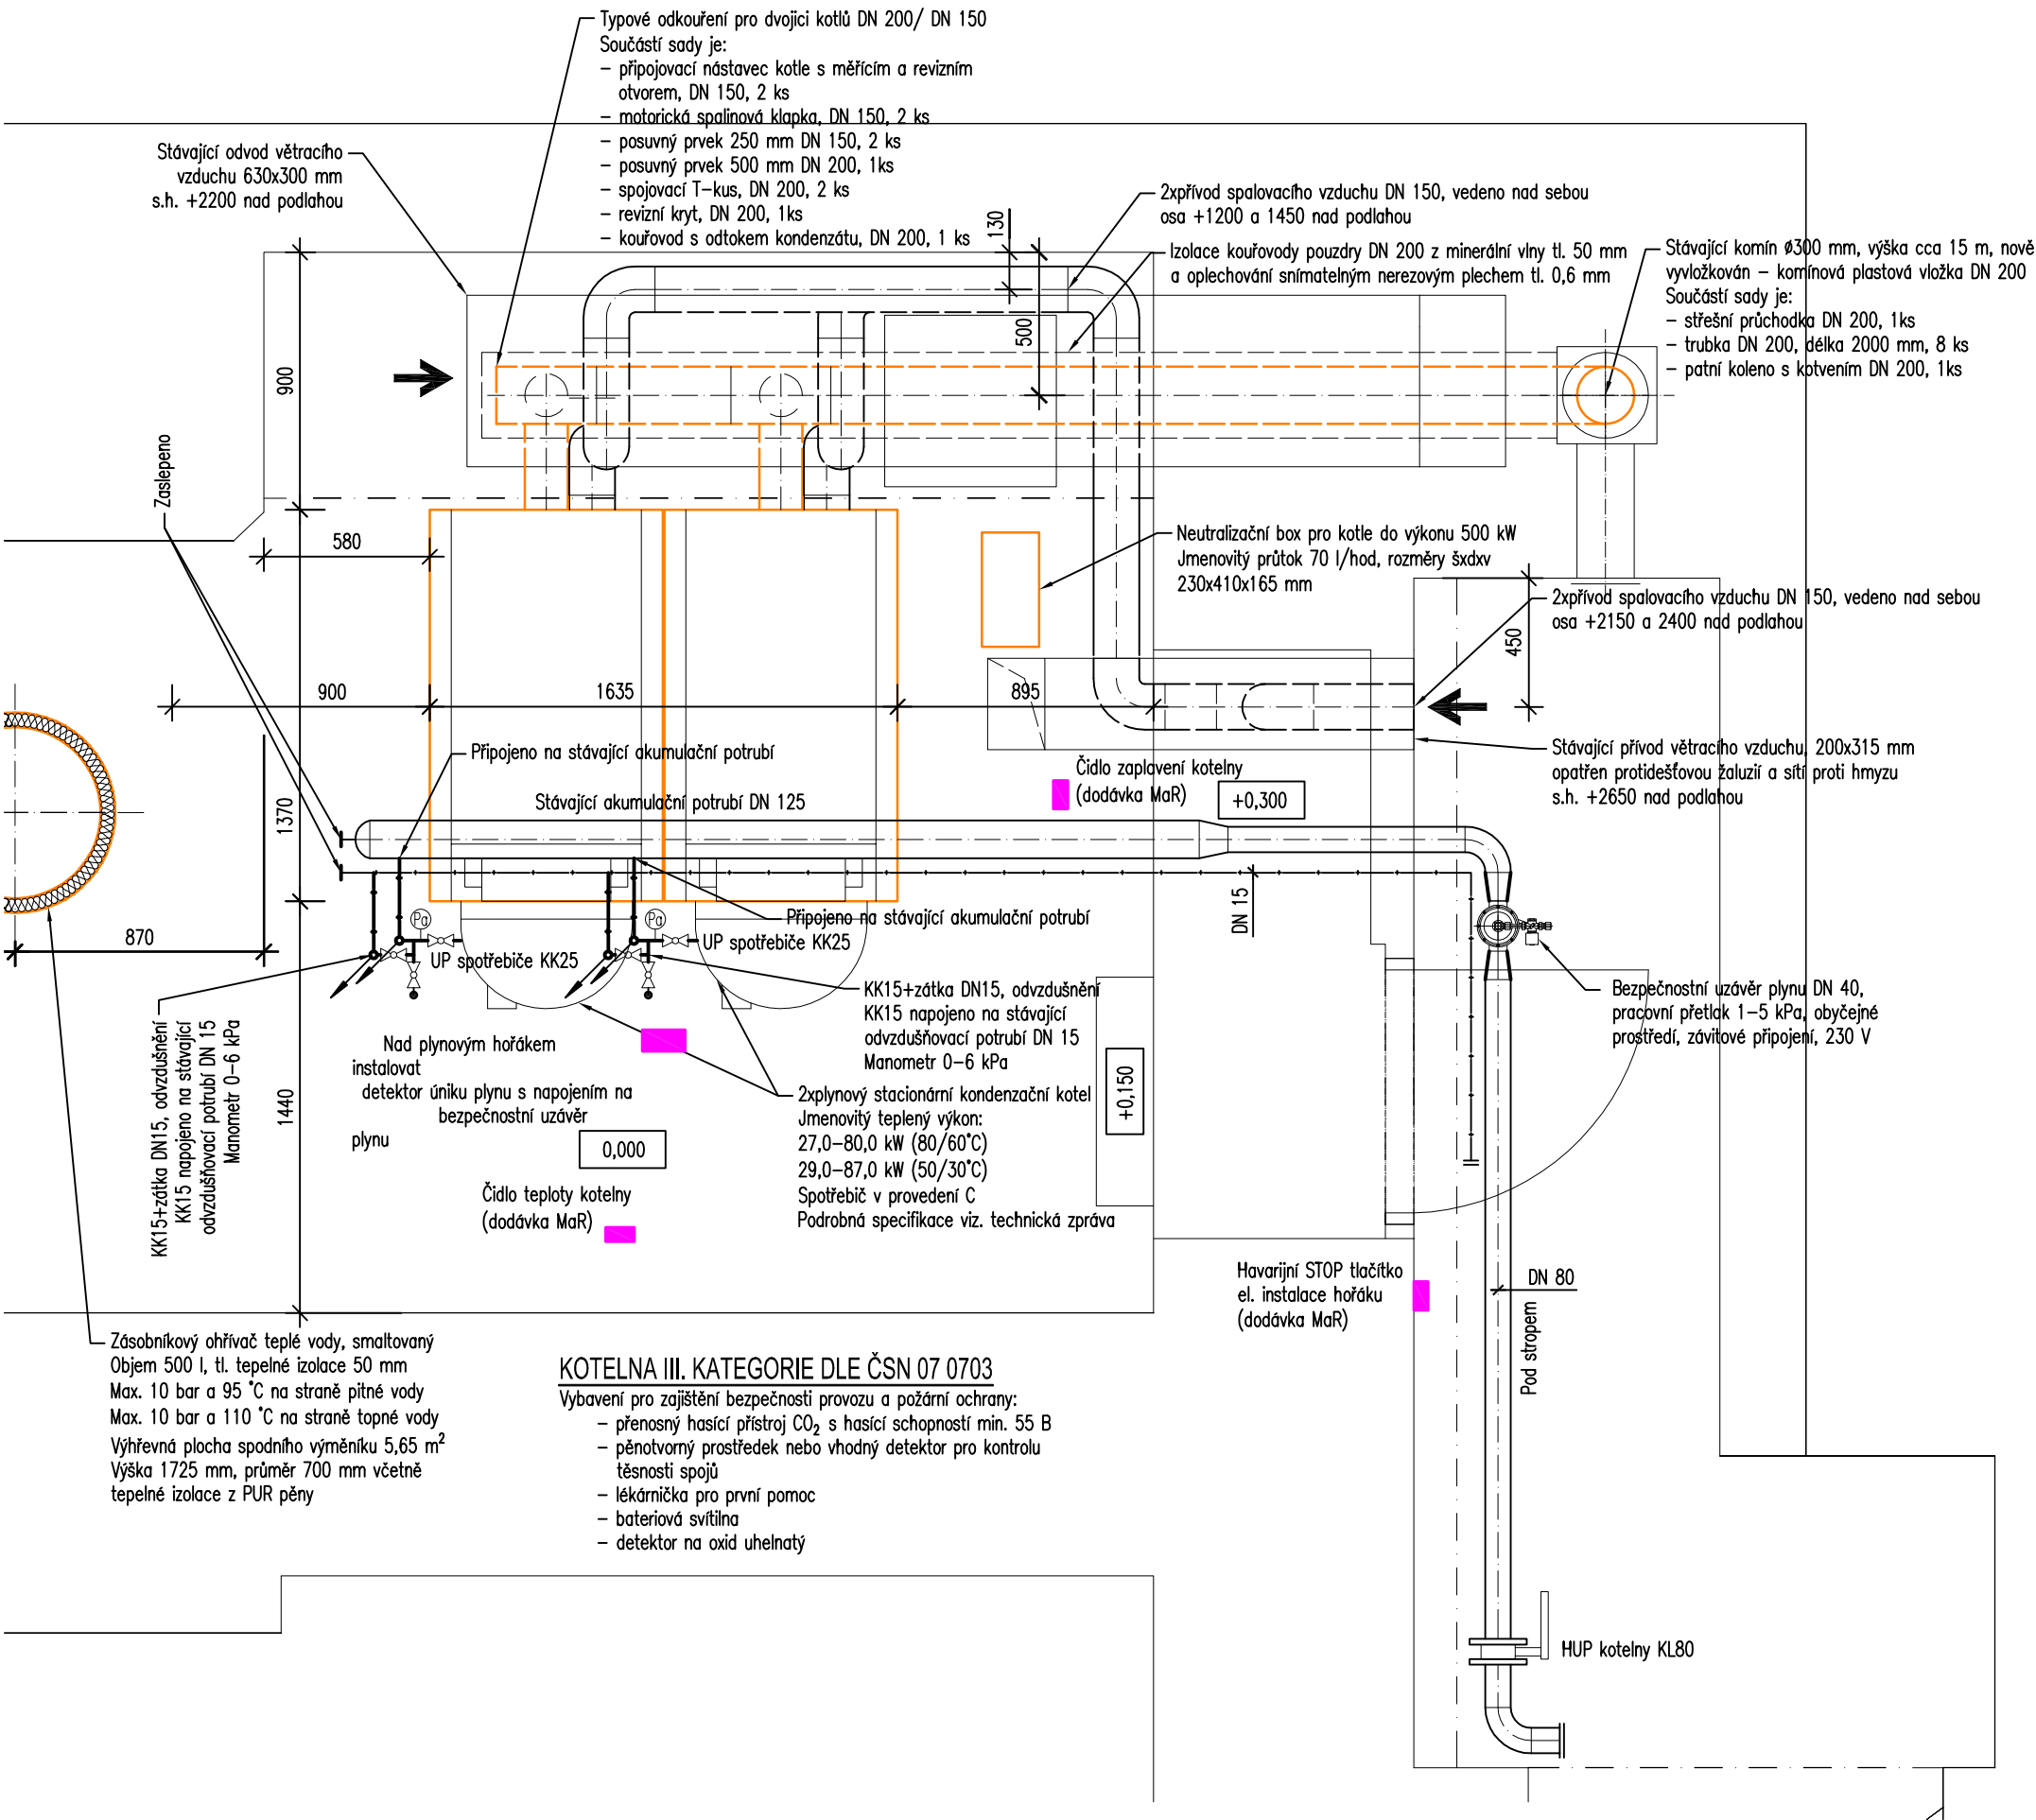

KOTELNA III. KATEGORIE DLE ČSN 07 0703
Vybavení pro zajištění bezpečnosti provozu a požární ochrany:
- přenosný hasicí přístroj CO₂ s hasicí schopností min. 55 B
- pěnотvorný prostředek nebo vhodný detektor pro kontrolu těsnosti spojů
- lékárnička pro první pomoc
- bateriová svítidla
- detektor na oxid uhelnatý

VED.PROJEKTANT ING. MICHAL PÁTEK		VYPRACOVAL ING. MICHAL PÁTEK		KONTROLOVAL MILOSLAV KOMÁREK					
OBEC: ALBRECHTICE NAD ORLICÍ		KRAJ: KRÁLOVÉHRADECKÝ					VK CAD s.r.o. www.vkcad.cz		
INVESTOR: DD ALBRECHTICE NAD ORLICÍ, 1. MÁJE 104, 517 22									
STAVBA:		REKONSTRUKCE KOTELNY DD ALBRECHTICE NAD ORLICÍ				FORMÁT		2xA4	č.paré:
						REVIZE		0	
						DATUM		04/2014	
						ÚČEL, STUPEŇ		DPS	
OBJEKT:						Č. ZAKÁZKY		13/161	
ČÁST:		PLYNOVÁ ZAŘÍZENÍ				MĚŘÍTKO		Č.PŘÍLOHY	
NÁZEV PŘÍLOHY:		PŮDORYS KOTELNY				1:25		D.1.4.2.03	